

9628  
5-5.

Stadskafe utan anmärkning  
Göteborg den 15/8 1905  
Carl Sahlström


220796

RITNING TILL NYBYGGNAD Å TOMTEN N: 57 INOM 8<sup>DE</sup> QV. I GÖTEBORGS STAD.

In. Vallgraven 41 Kv. Arsenalen N: 1

Bildad och fastställd af Byggnadsnämnden  
i Göteborg den 15. 8. 1905  
Antyggar

Öfverförklarad  
Nils Falk

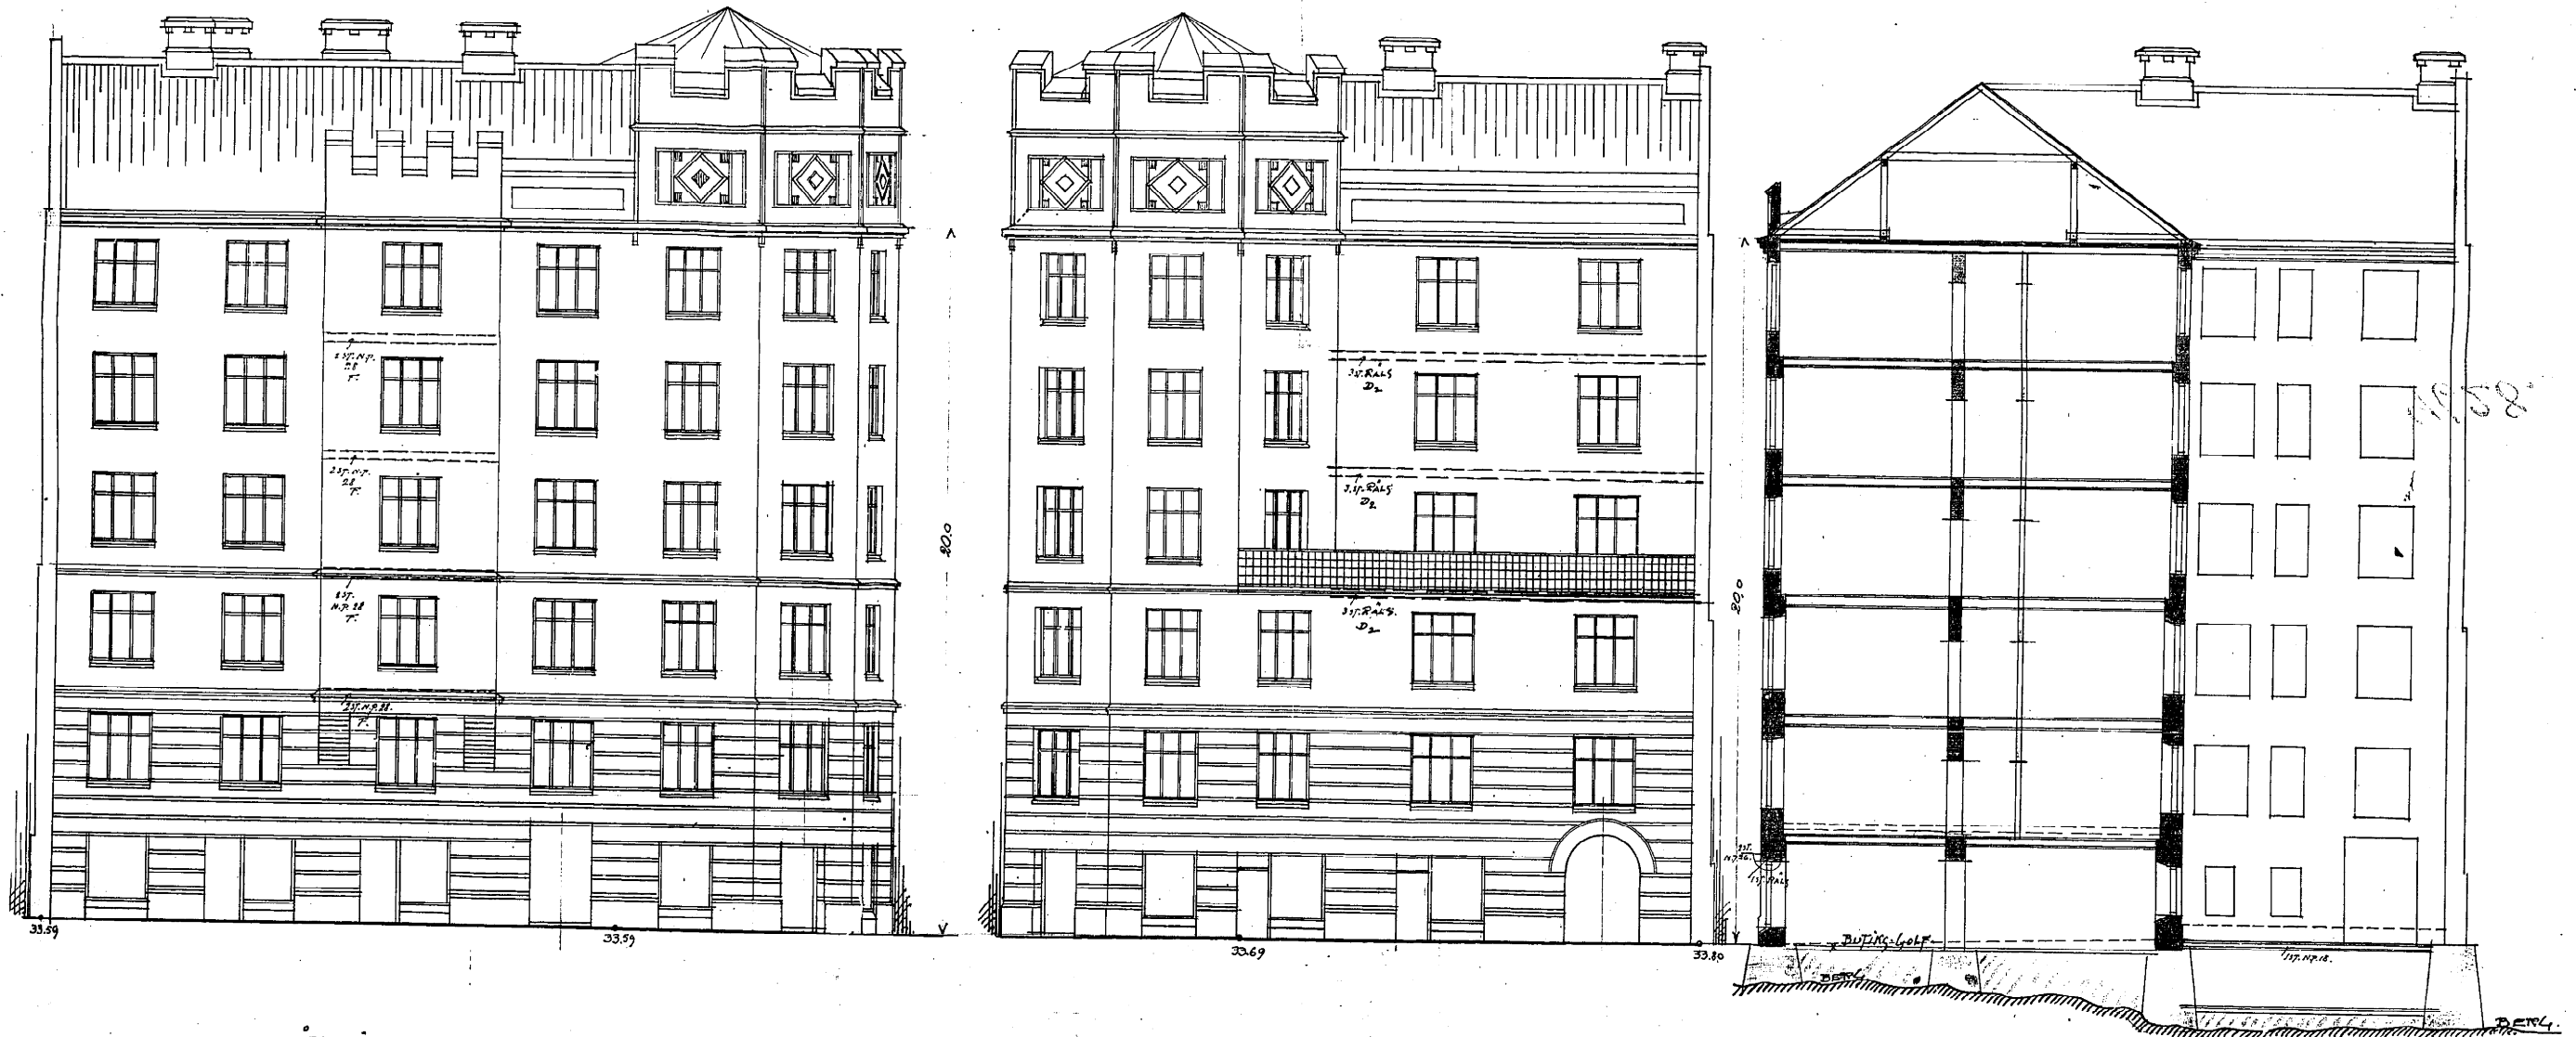


~ FASAD ÅT HVIITFELDSGÅTAN ~

~ FASAD ÅT ARSENALSGÅTAN ~

~ SKÄRNING A-B ~

~ FASAD ÅT LÅRDEN ~

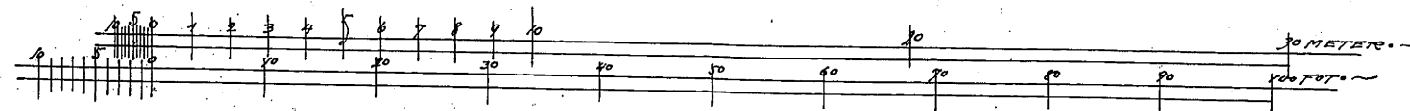

Göteborg i juli 1905  
Carl Sahlström (för själva skiss-  
of arkitekt-ingenjör Nils Falk)