

Kopia


Ritning till Nybyggnad å tomten N^o 81 Litt. A L i 15^{de} roten.

480961

N. 6185
Genom 17/1 1893

Bilad och fastställt af Byggnadsnämnden
i Göteborg den 17/1. 1893
Antygas


Officiell
Hans Ludbäck

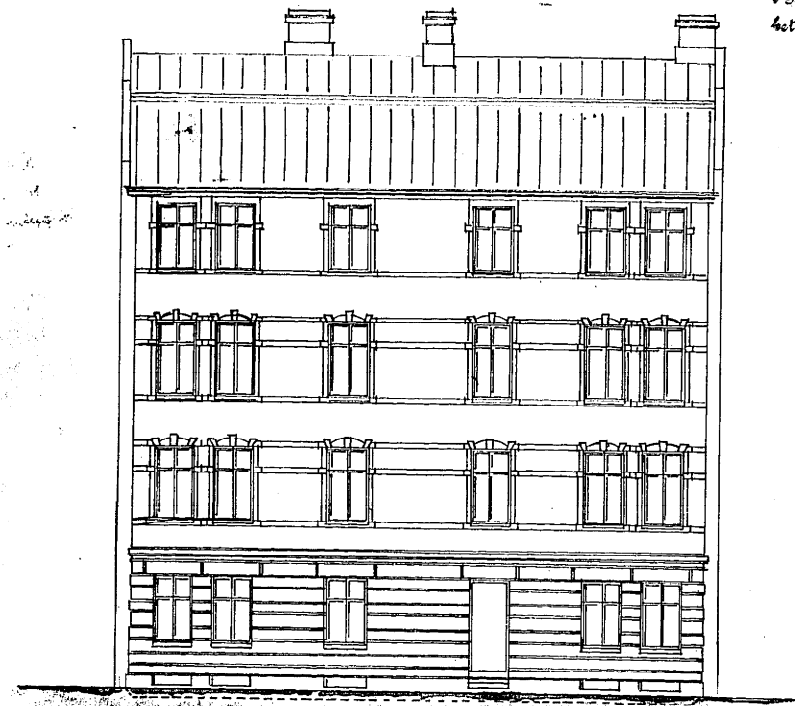

Fasad åt Öster.




Genomskärning c-d.


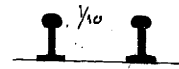


Stils vid z.

Situationsplan.

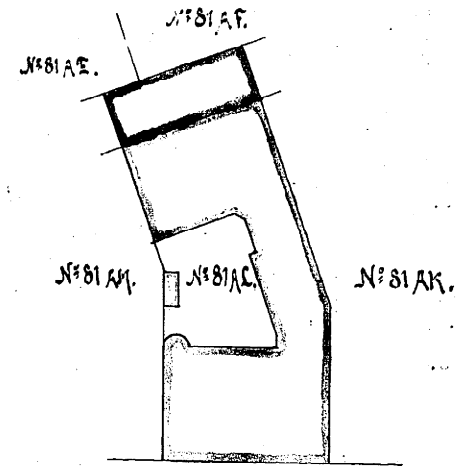


Haga Kirkgata.

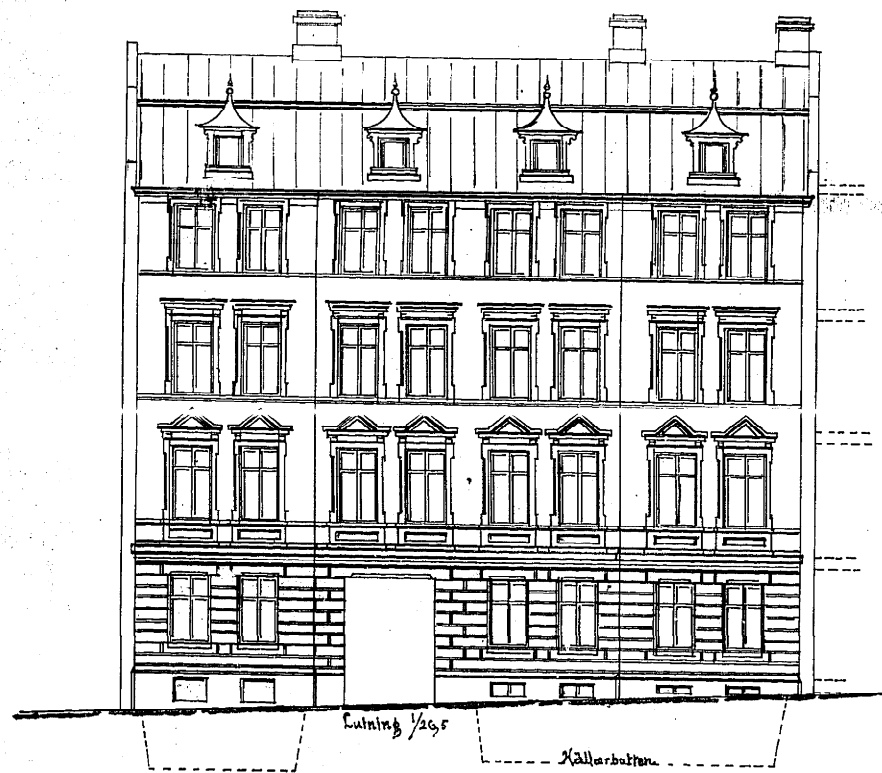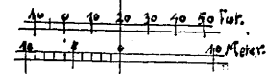

Fasad åt Haga Kirkgata

1180

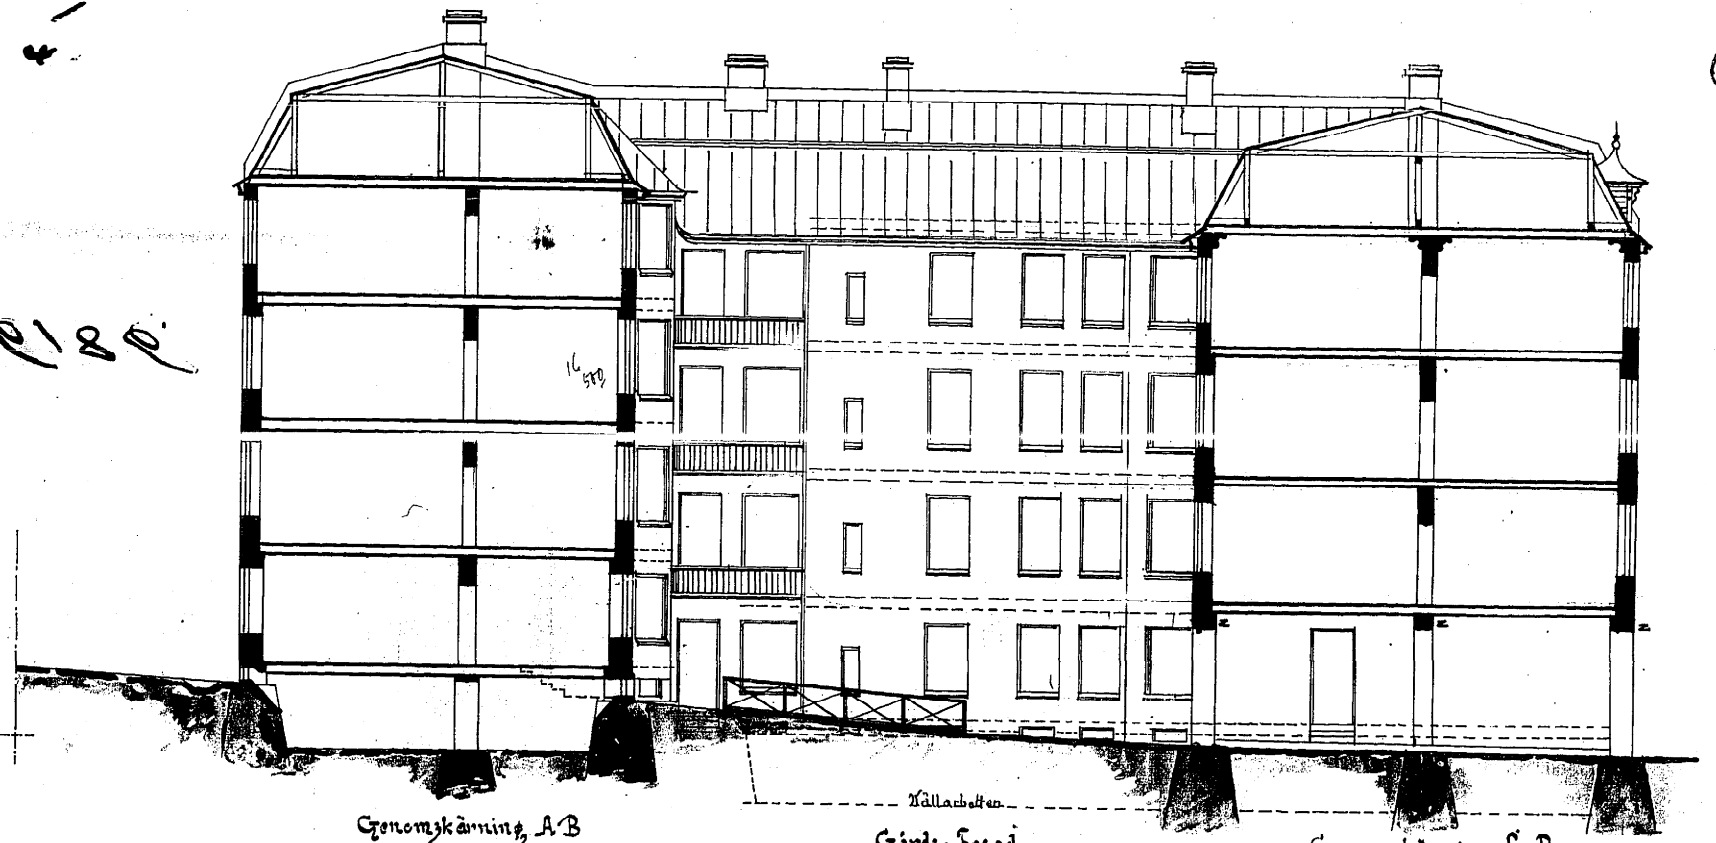

Genomskärning A-B

Gård's Fasad.

Genomskärning C-D.

