TILLFÄLLIG LÖSNING AV SOPUTRYMME
OCH PLATS FÖR CYKLAR TILLS GÅRDS-
SAMMANSLAGNING ÄR KLAR

1130842

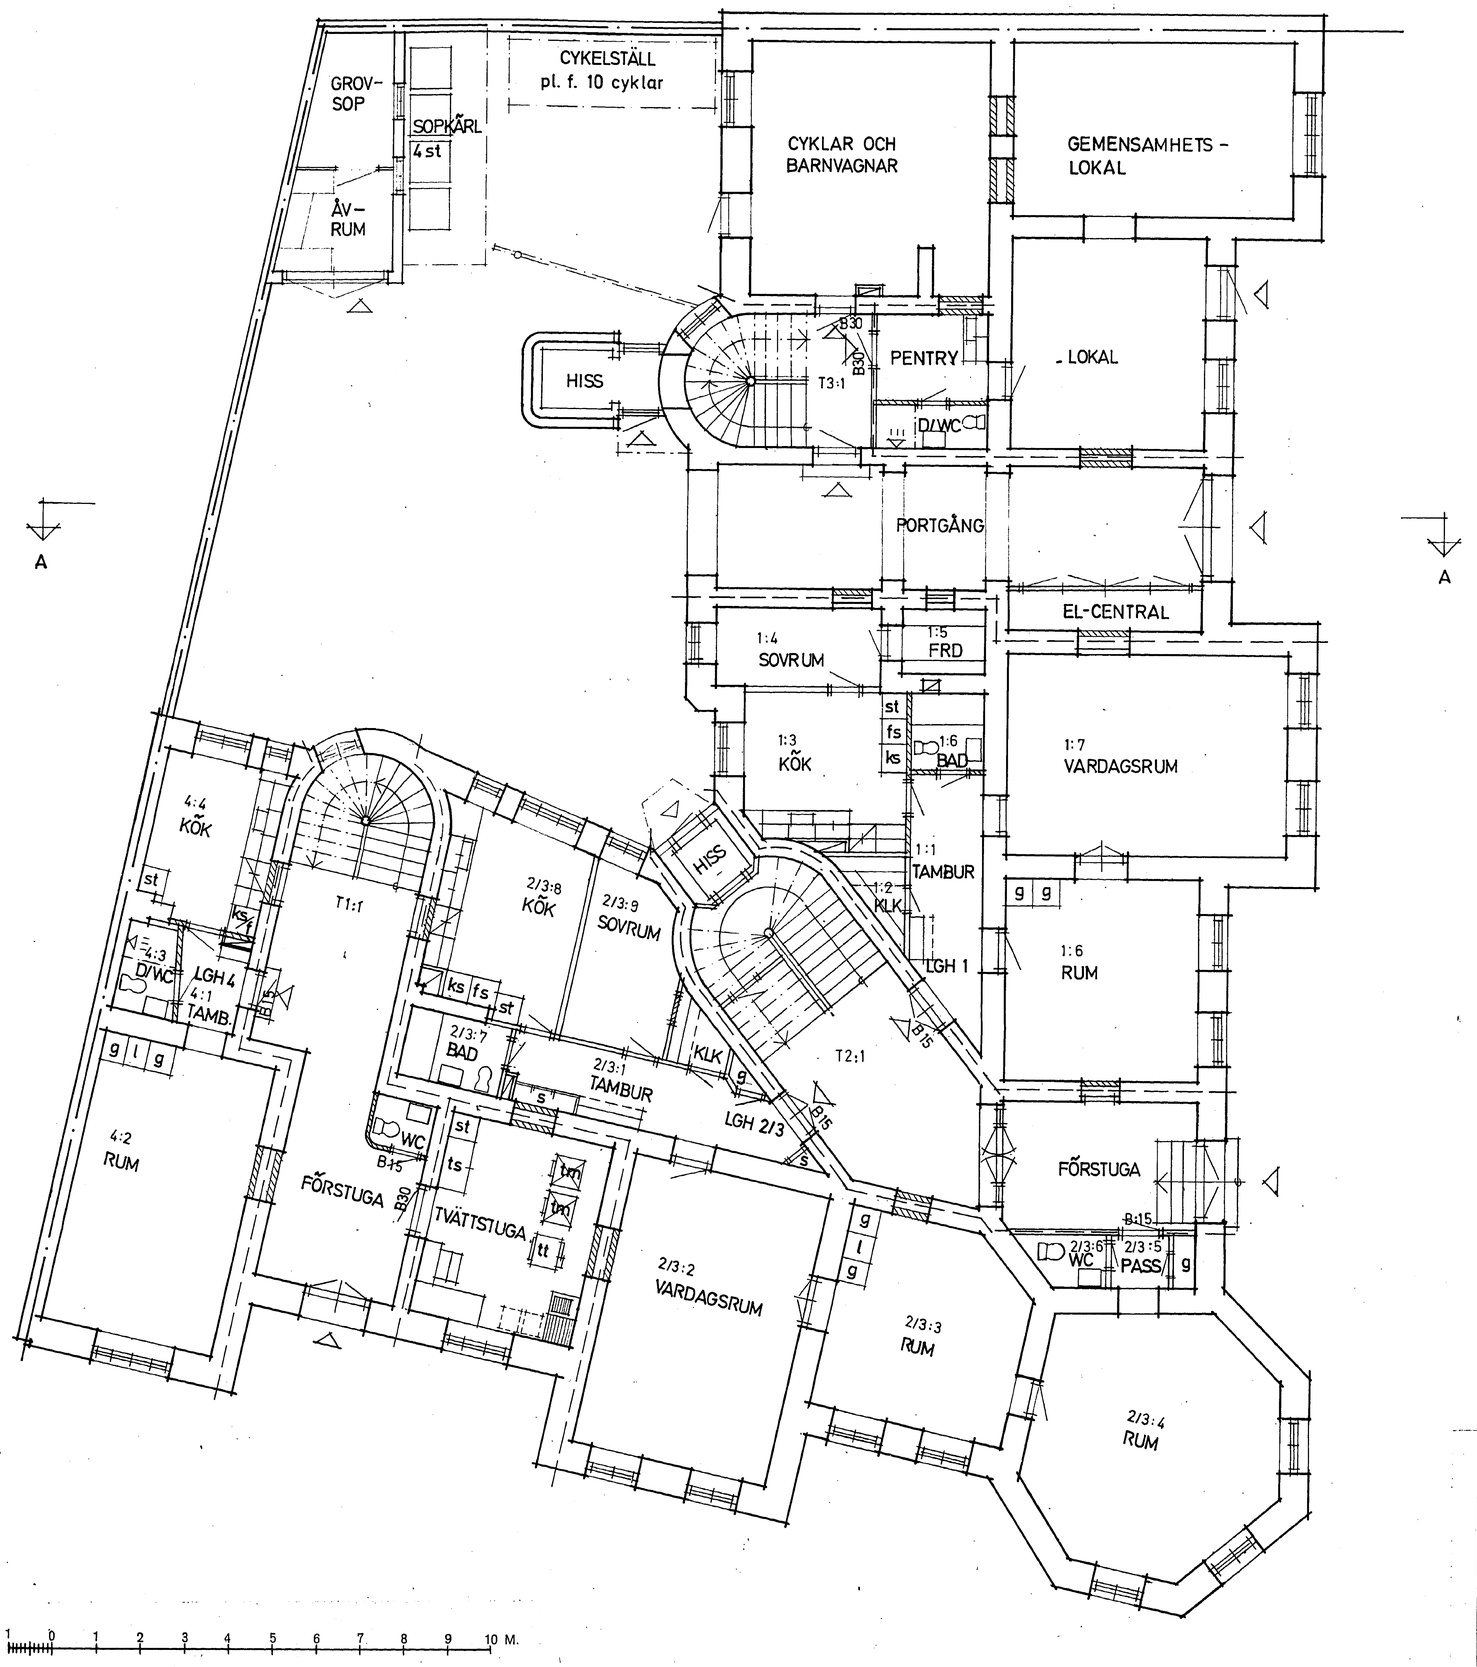

BETECKNINGAR

Nya väggar respektive nya öppningar och igensättningar

Befintliga och blivande väggar i brandklass B60

Ventilationsschakt utföres i klass A30 med isolerade kanaler i klass A30

Imkanal inom brandcell (kök) utföres i brandklass A15

Varje lägenhet har tillgång till minst ett fönster som uppfyller kraven i SBN 80, 37:2213

Lägenhetsskiljande bjälklag i lägst klass B60.

41 KV ARSENALEN, TOMT NR 5 I STADSDELEN
INOM VALLGRAVEN, GÖTEBORGS KOMMUN

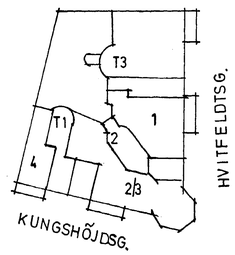

BYGGNADSNÄMNDEN I GÖTEBORG

Denna handling tillhör
beslut om byggnadslov

5064-86 1987-02-24
ÄRENDENUMMER FASTSTÄLLELSEDATUM

Antal fastställda ritningar
framgår av bevis om byggnadslov.

REV	ANT	REVIDERINGEN AVSER	SIGN	DATUM

kvarnström arkitektkontor ab
KRISTINELUNDSGATAN 3
411 37 GÖTEBORG 031/81 30 55

RITAD AV	GRANSKAD AV	HANDLÄGGES AV
EÖ		I. WEESMAA

GÖTEBORG DEN
1986 09 05

41 KV ARSENALEN, TOMT NR 5
KUNGSHÖJDSGATAN – HVITFELDTSGATAN

PLAN 1 VÅN
BLIVANDE UTSEENDE

SKALA 1:100

ARBETSNUMMER 37.85

RITNINGSNUMMER A-30:22

REV