

10139.  
1-8.

Granskad utan anmärkning  
Göteborg den 20/11 1906.

Carl Sahlschm.


PLÅNING TILL NYBYGGNAD Å TOMTEN N: 51 i 8<sup>DE</sup> KVART AV GÖTEBORGS STAD

in. Vallgravstr. i. K. Söndalen N: 8


Granskad och godkänd af Byggnadsnämnden  
i Göteborg den 20/11 1906  
fotygge

220952


Blad 1-8.  
Original  
Kopia.

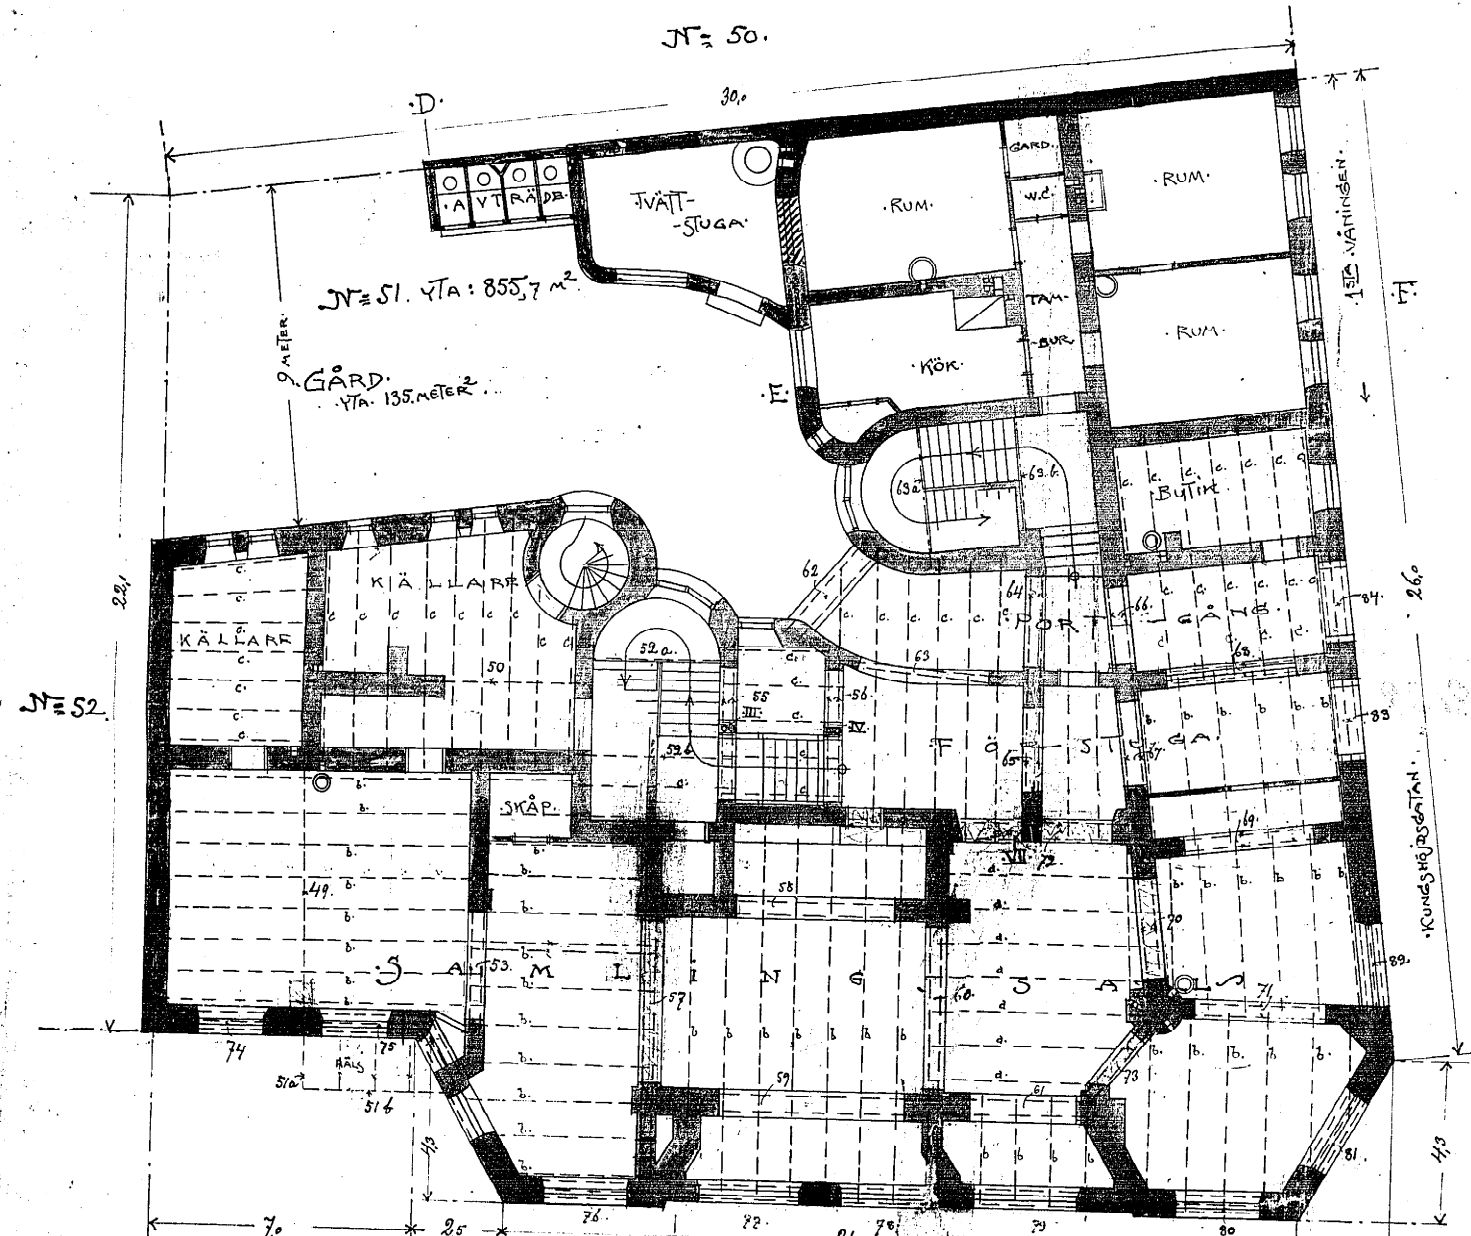

KÄLLAREN  
&  
SITUATION

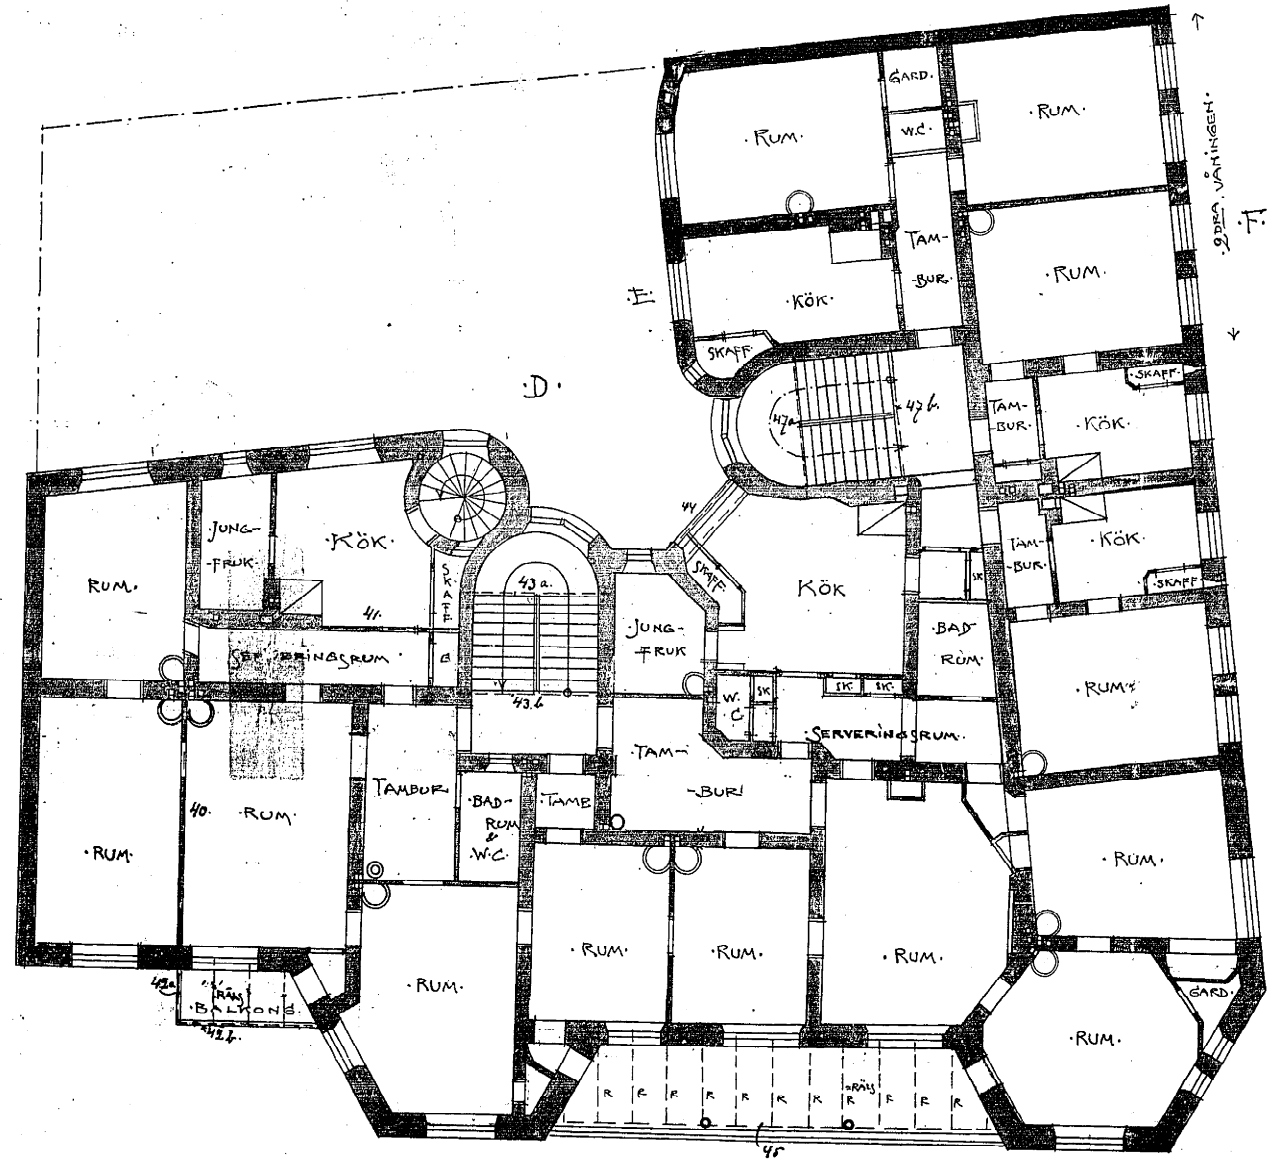

1:sta VÅNINGEN

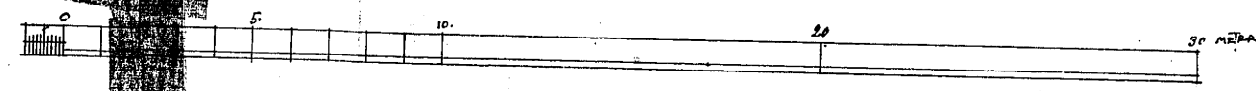

Göteborg d. 25. 11. 1906.  
Ingvar Holmström  
gen. H. O. Thoman