


Skopia 11306.
 3.-4. Skala E. Löfman.
 f. j. Skanska AB.

Granskad med anmätning
 Göteborg den 23/8 1910.
 Skala E. Löfman.
 f. j. Skanska AB.


Bildad och fastställd af Byggnadsnämnden
 i Göteborg den 23 Augusti 1910.
 Som officier
 Erik P. Claesson.

220996


- RITNING TILL NYBYGGNAD Å TOMTEN N:52 UTI 8^{DE} KVARTERET AF
 GÖTEBORGS STAD -
 In. Vallgraven N. v. Arsenalen N: 9

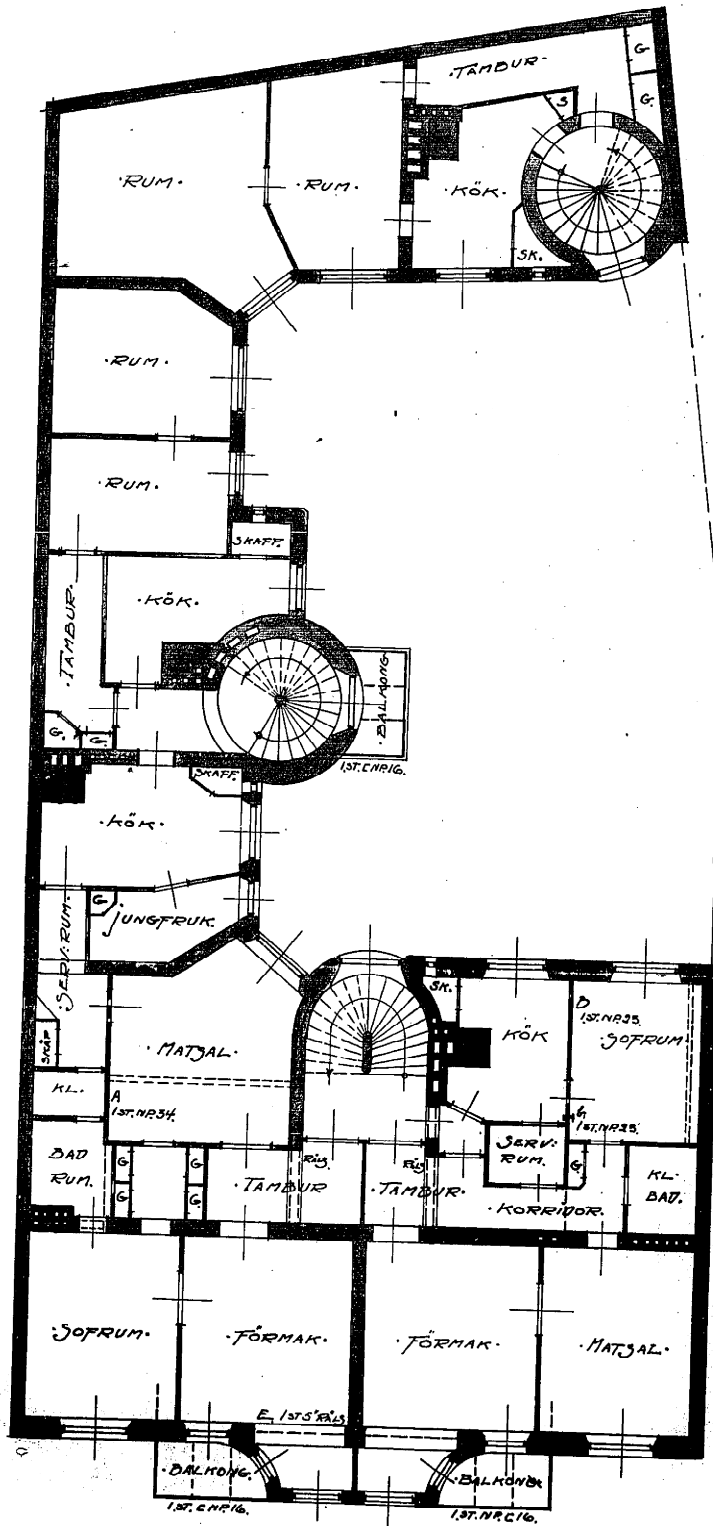

- PLAN AF 4^{DE} VÅNINGEN -

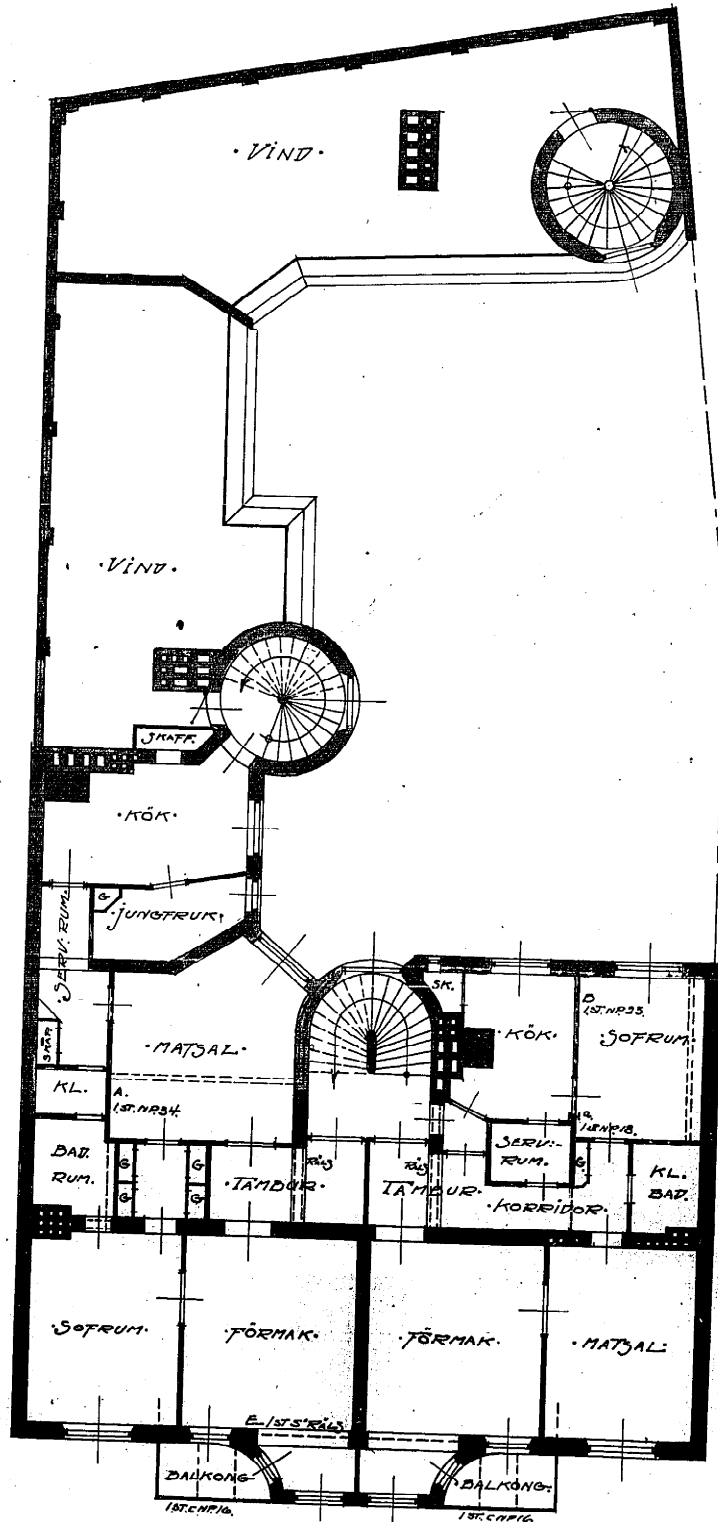

- PLAN AF 5^{DE} VÅNINGEN -

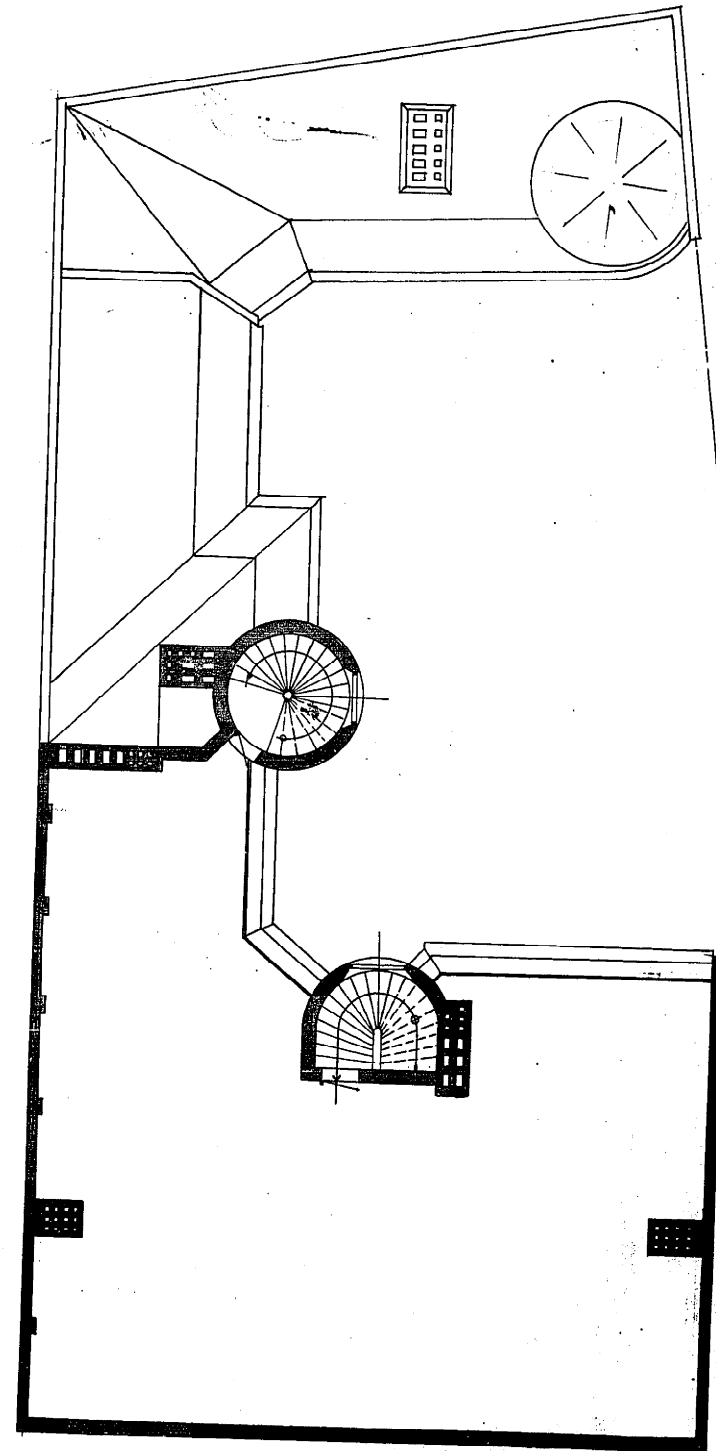

- PLAN AF VINDEN -

0 1 2 3 4 5 6 7 8 9 10

20

30
METER

Göteborg i juli 1910
 O. H. H.