



Kopia. Göteborg den 23/8 1910.  
 11306. Mats Edström  
 2.-4. f. f. Arkitekt.

220995  
 Erik R. Claesson


— RITNING TIL NYBYGGNAD Å TOMTEN N<sup>o</sup> 59 UTI 8<sup>te</sup> KVARTERET AF  
 GÖTEBORGS STAD —  
 In. Vallgraven 4 Kv. Arsenalen 120

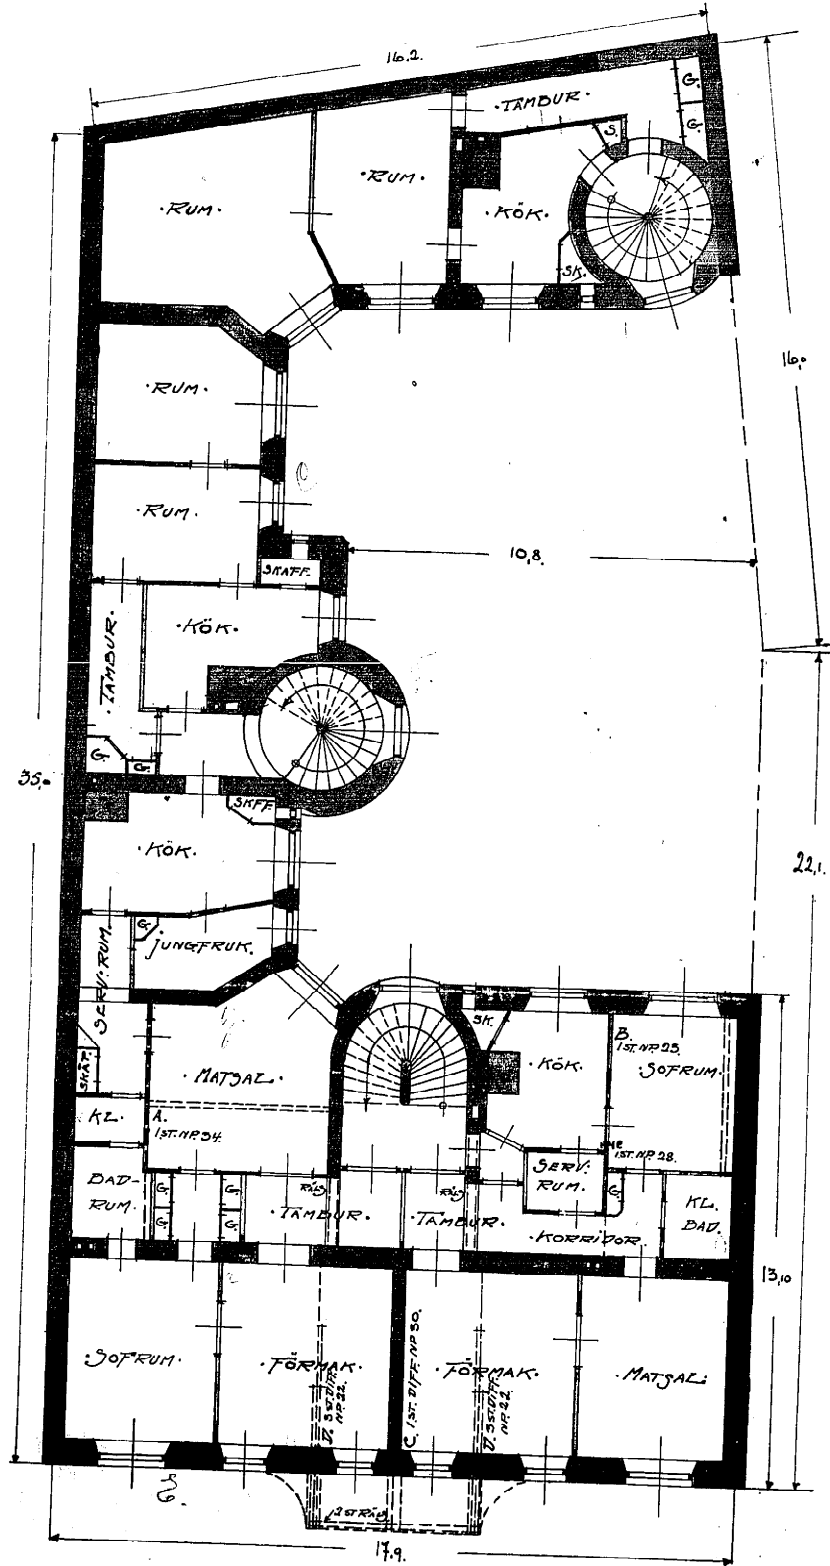

— PLAN AF 1<sup>te</sup> VÅNINGEN —

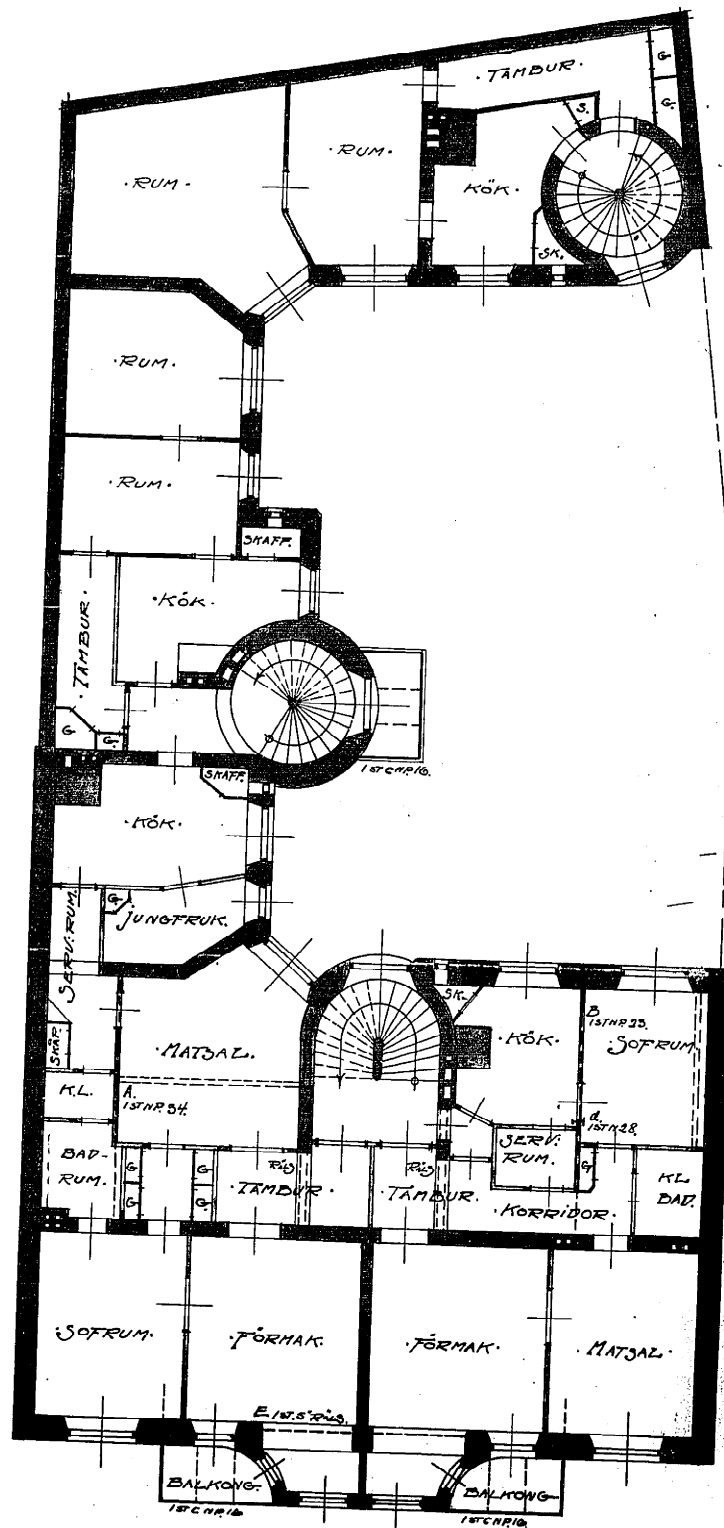

— PLAN AF 2<sup>de</sup> VÅNINGEN —

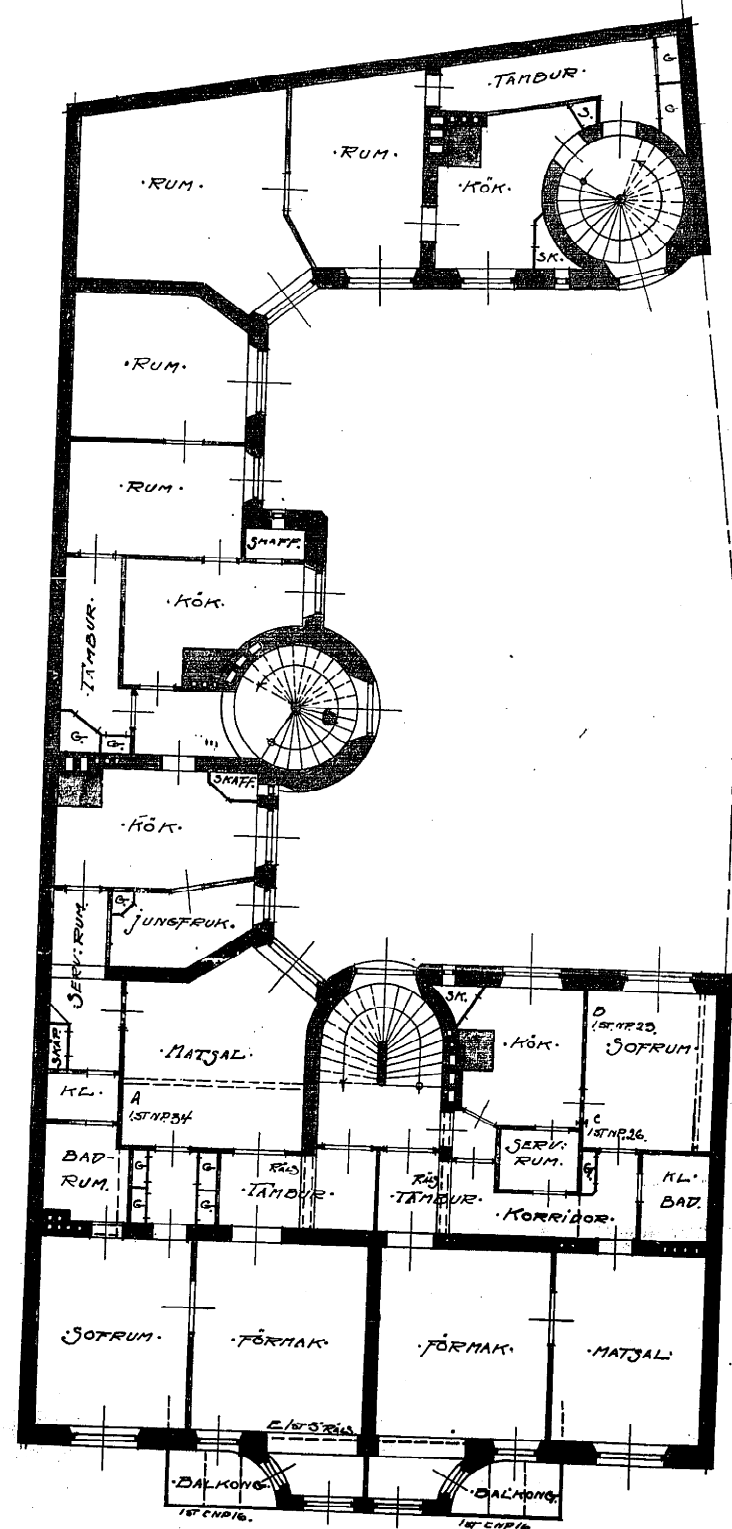

— PLAN AF 3<sup>de</sup> VÅNINGEN —

Göteborg juli 1910  
 O. Hedlund