


11533.
4-4.
Hörsen • RITNING TILL NYBYGGNAD Å TOMTEN N^o 53-UTI STADENS 8^{DE} KVARTER. In. Vallgraven 41 Kv. Arsenalen N^o 10


Överskad utan anmälaning
Österg den 9/5 1911
Cau. Fahlstörn.

godkänd och fastställd af Byggnadsnämnden
i Österg den 9/5 1911
221012
G. A. Fahlstörn

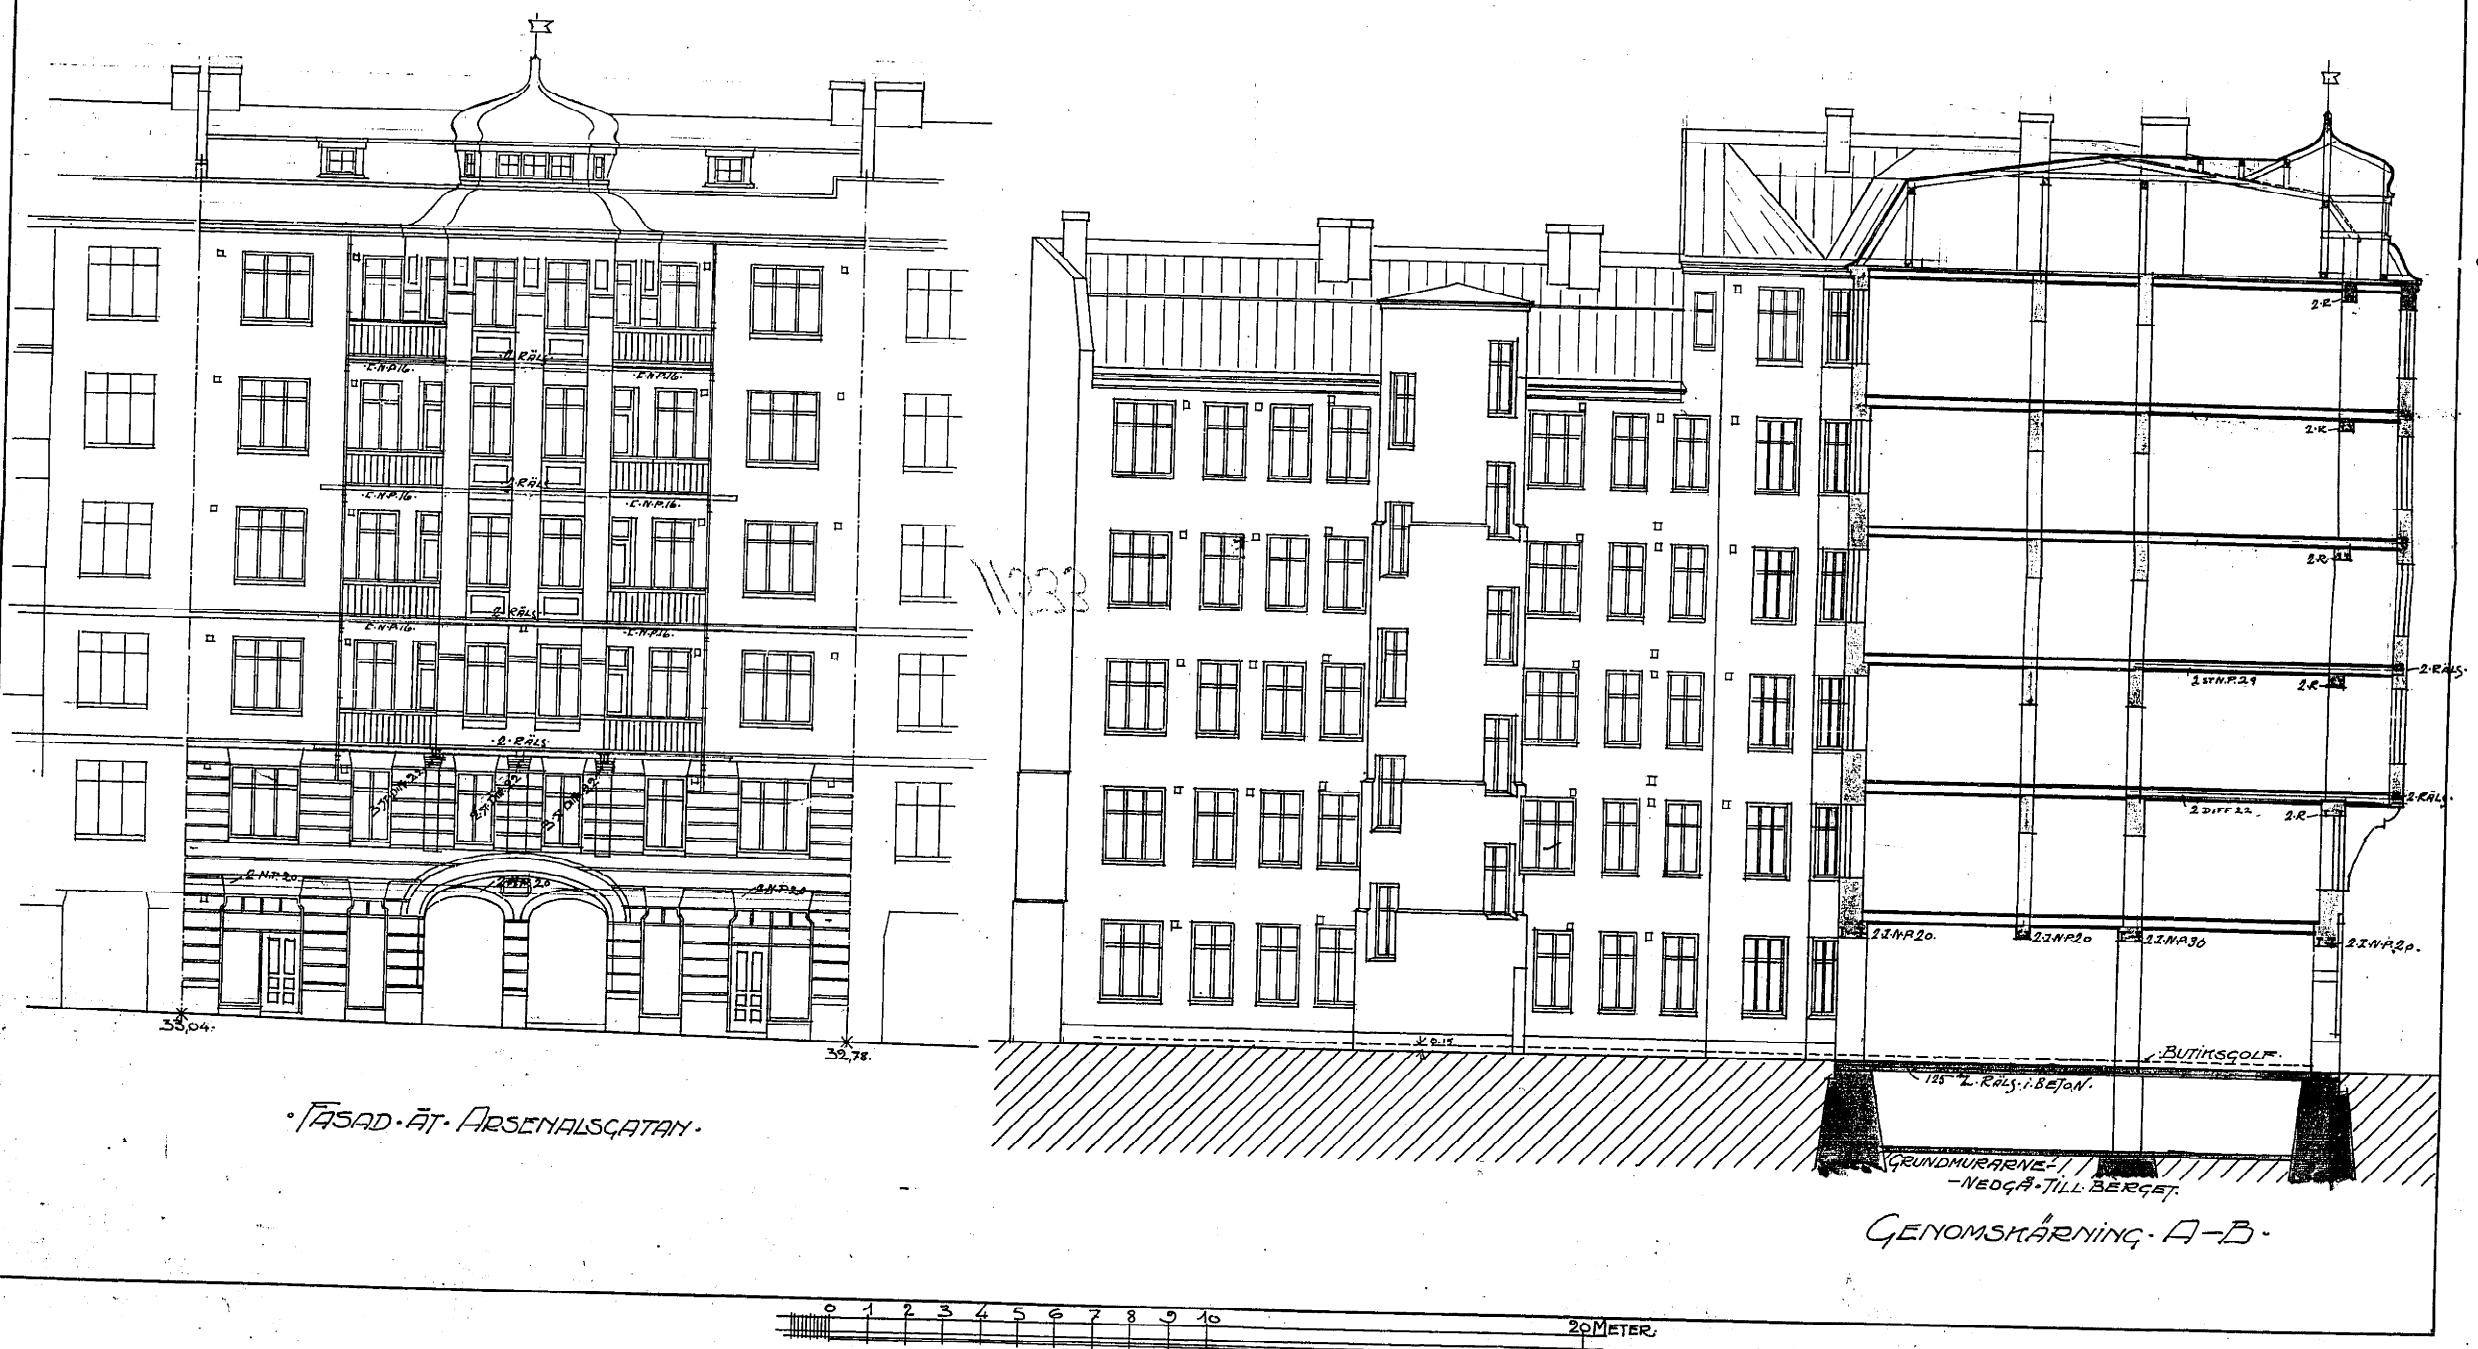

FASAD ÅT ARSENALS GATAN

GENOMSKÄRNING A-B

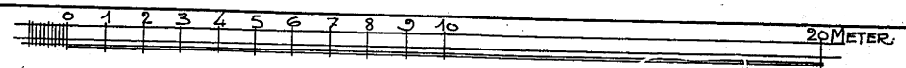

G. A. Fahlstörn