


11533.
1-4.
Kopier


RÄNING-TILL-NYBYGGNAD-Å-TOMTEN-Nr 53-UTI-STADENS-8^{DE}-KVARTER- In. Vallgraven 41 Kv. Arsenalen Nr 10

Beställare: Byggnadsnämnden i Göteborg den 1/5 1911
221009
Byggnadskontoret


Granskad utan anmärkning
Göteborg den 9/5 1911
Carl Thelshörm.

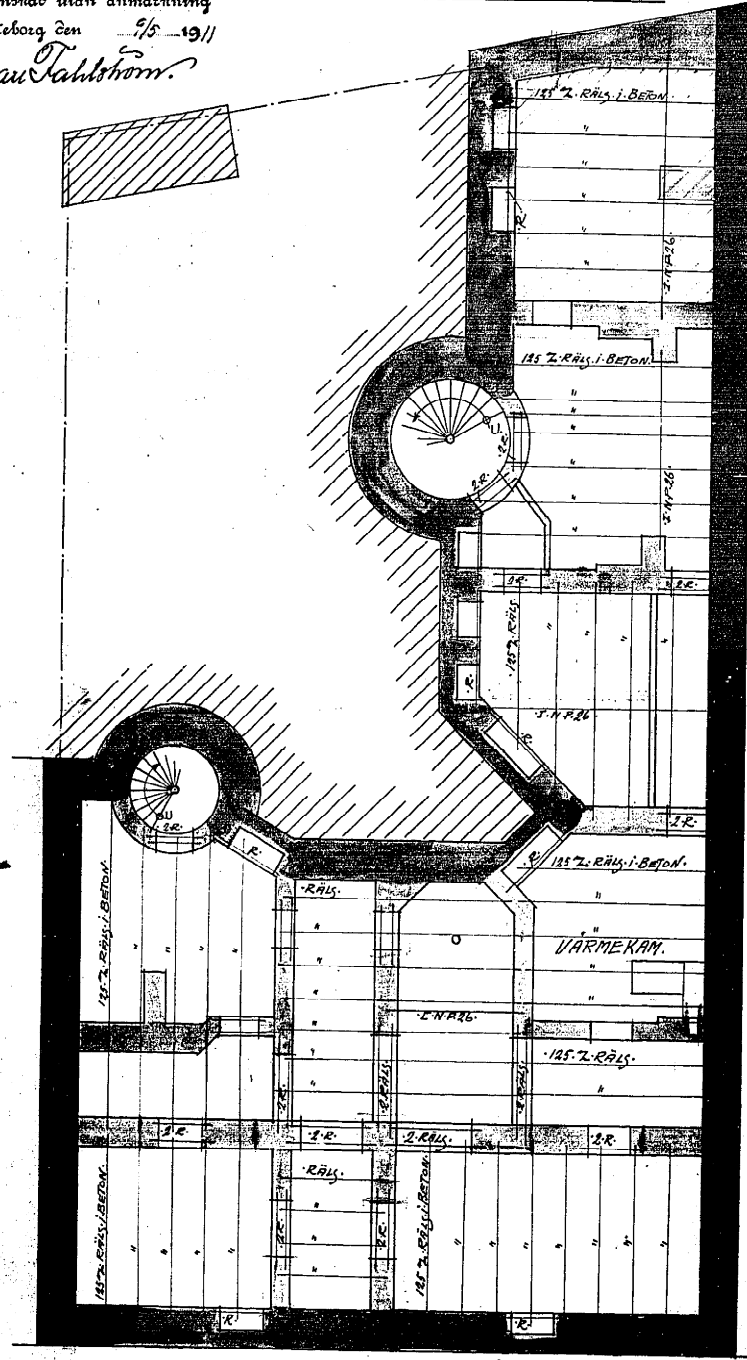


PLAN AF GRUNDEN.

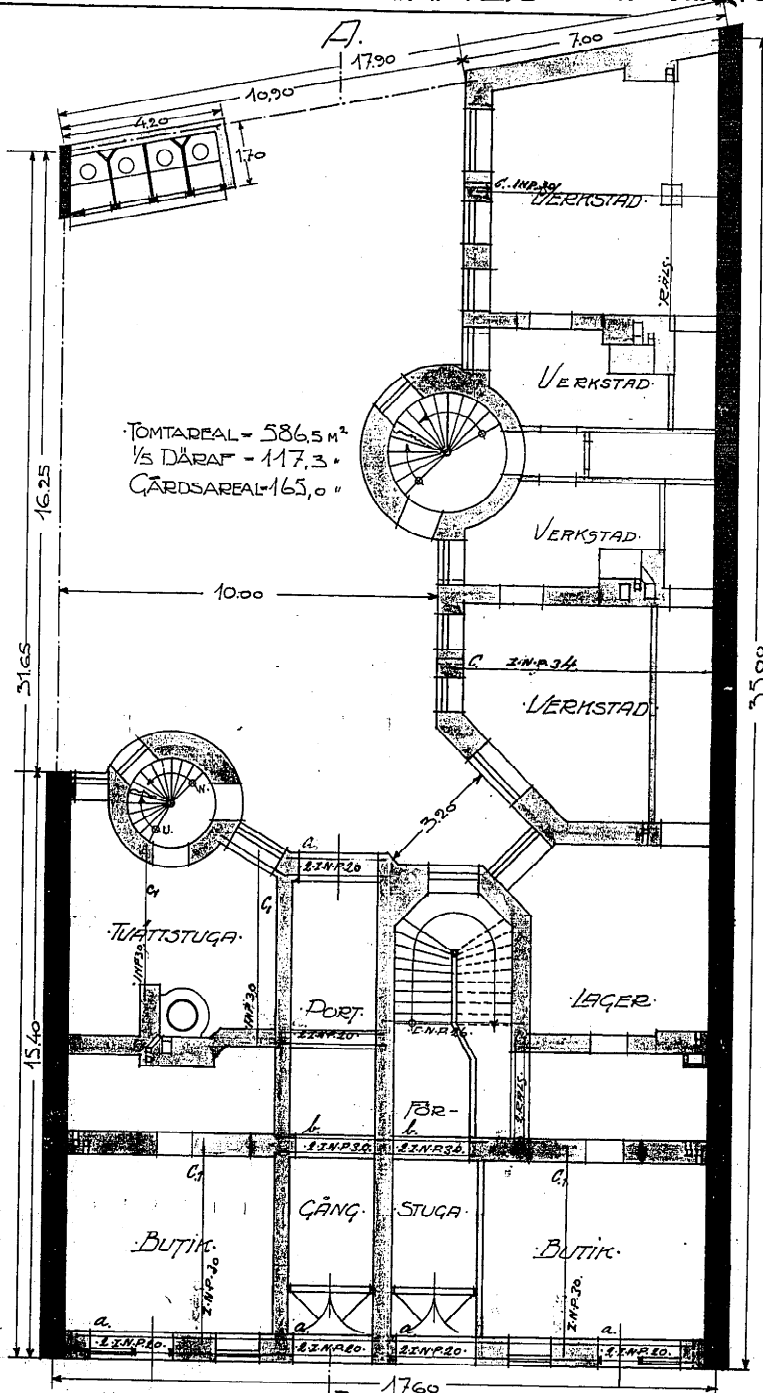

PLAN AF FÖRSTÅNINGEN.

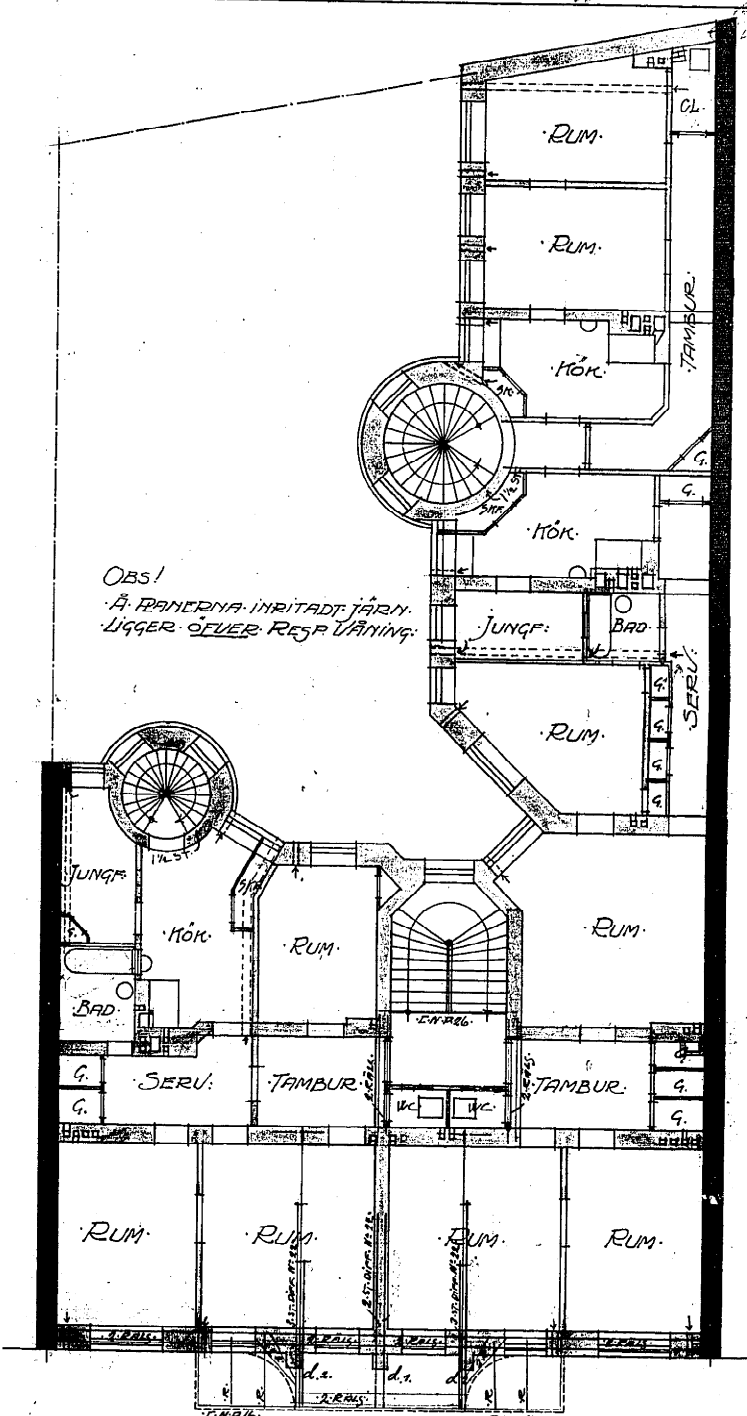

PLAN AF ANDRA VÅNINGEN.

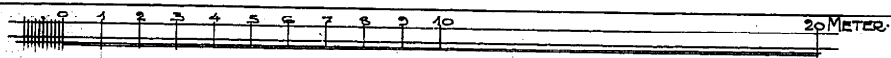

L. Thelshörm.