


11533.
2-4.
Kopia


RITNING TILL NYBYGGNAD PÅ TOMTEN N^o 53 I STADENS 8^{DE} KVARTER. III. LÅNGGRAVEN 41 AV ARSENALEN N^o 10

Granskad utan anmärkning
Östergöteborg den 25 1911
Carl Fahlström


221010
i Östergöteborg den 25/5 1911
L. P. Ahlström

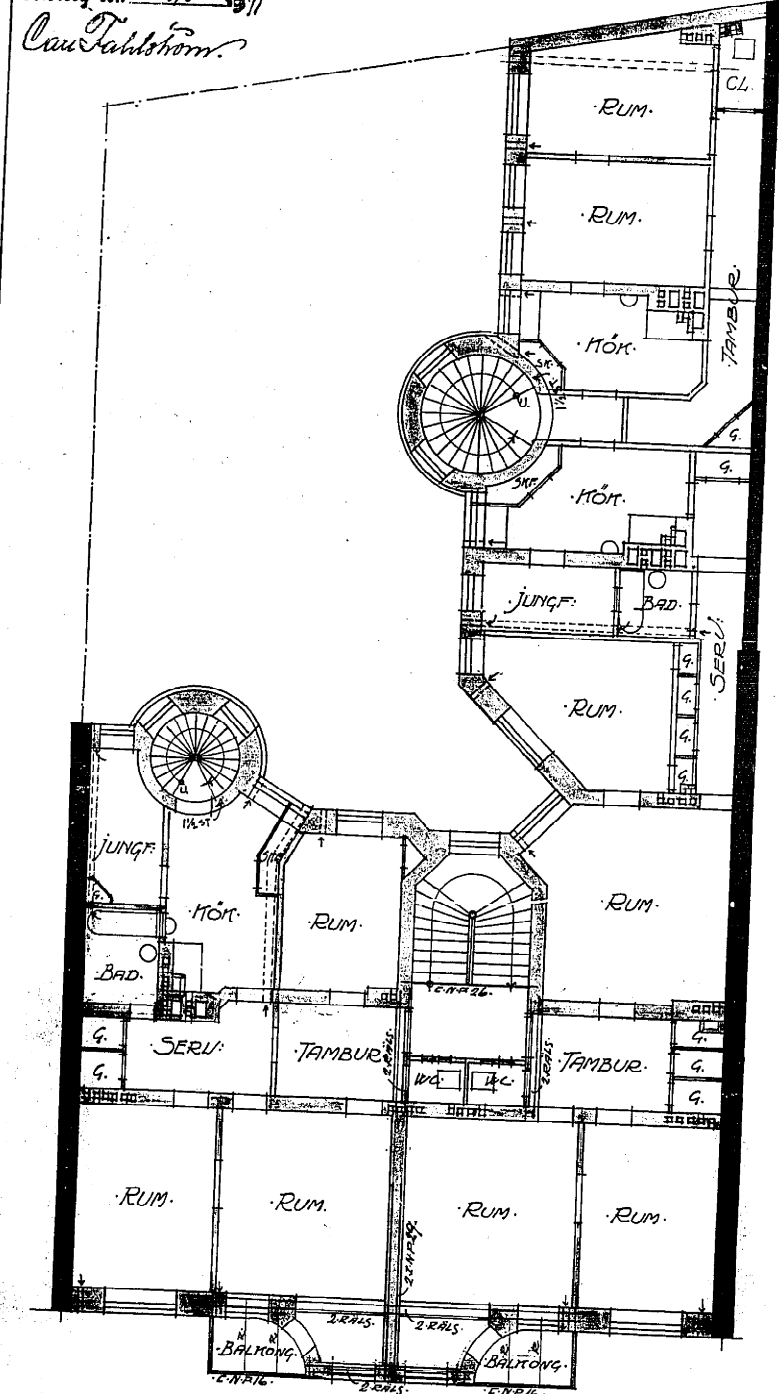


PLAN AF 2^{DE} VÅNINGEN.

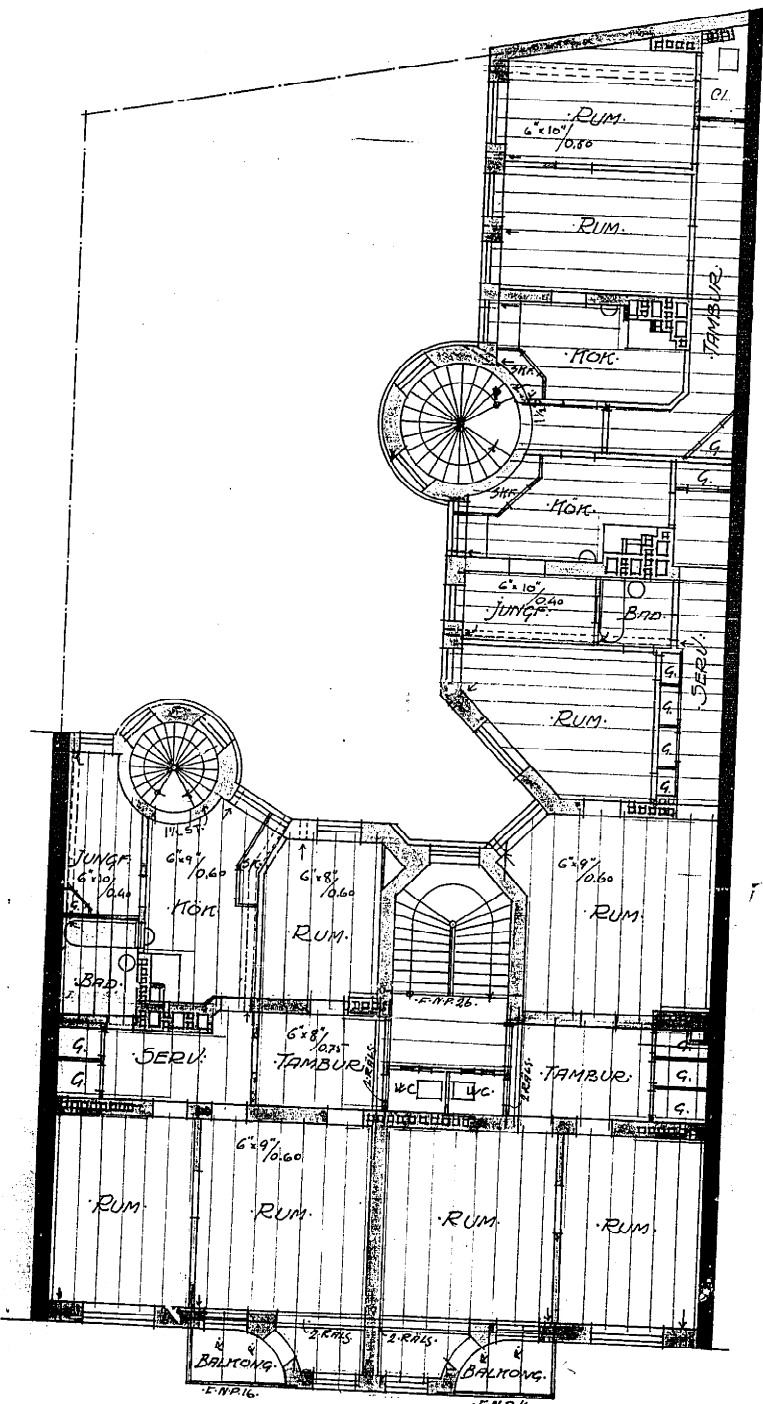

PLAN AF 3^{DE} VÅNINGEN.

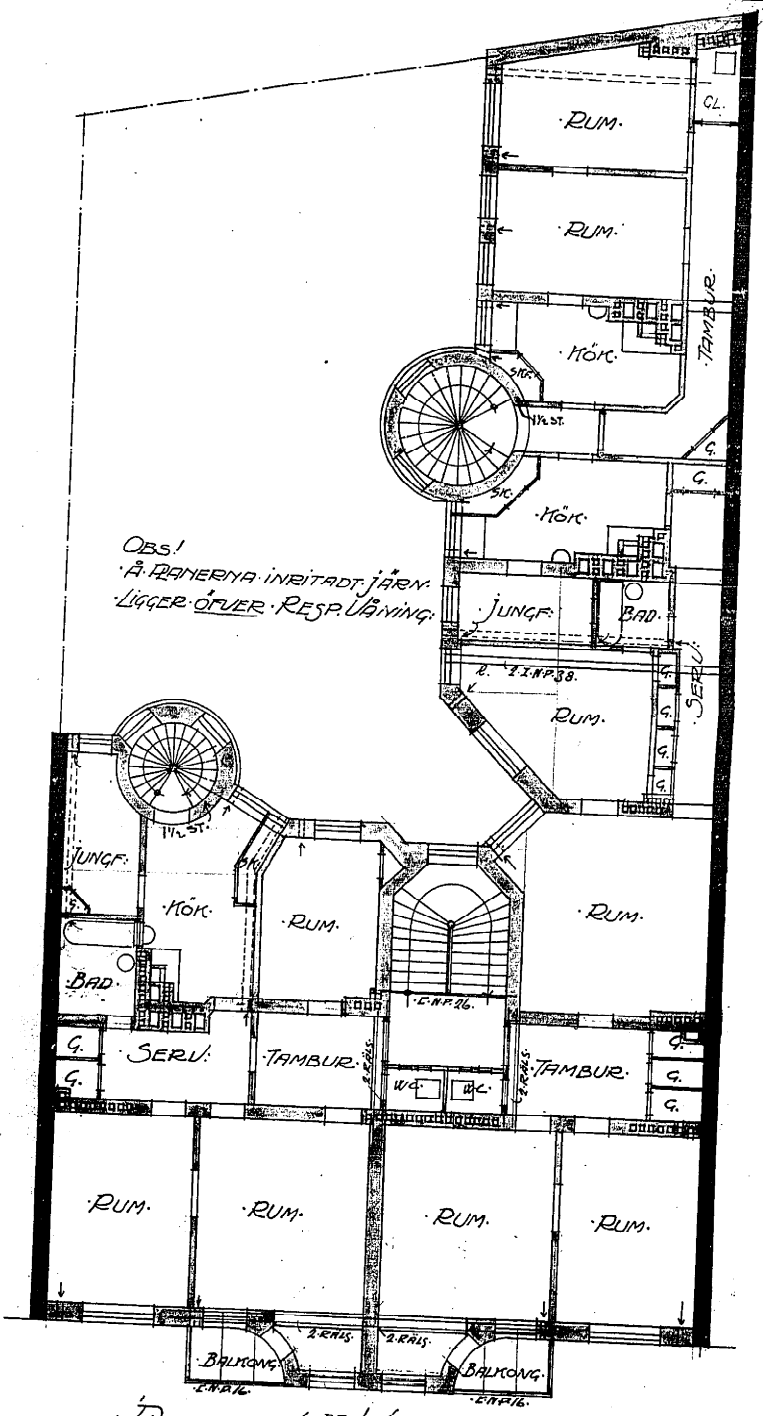

PLAN AF 4^{DE} VÅNINGEN.

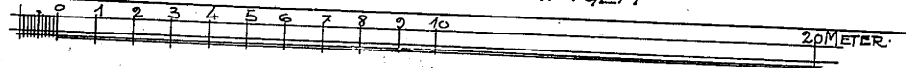

L. P. Ahlström