


Plan

8387 Stanohad utan anmärkning  
4.-4. Göteborg den 7/5 1901,  
C. Tr.

Skild och fastställd af Byggnadsnämnden  
i Göteborg den 9/5 1901  
221794  
Karl Skomsten


# RITNING TILL NYBYGGNAD Å TOMTEN N<sup>o</sup> 187 I 2<sup>DR</sup>A ROTEN.

In. Vallgraven 45 Kv. Häsbacken 7/2

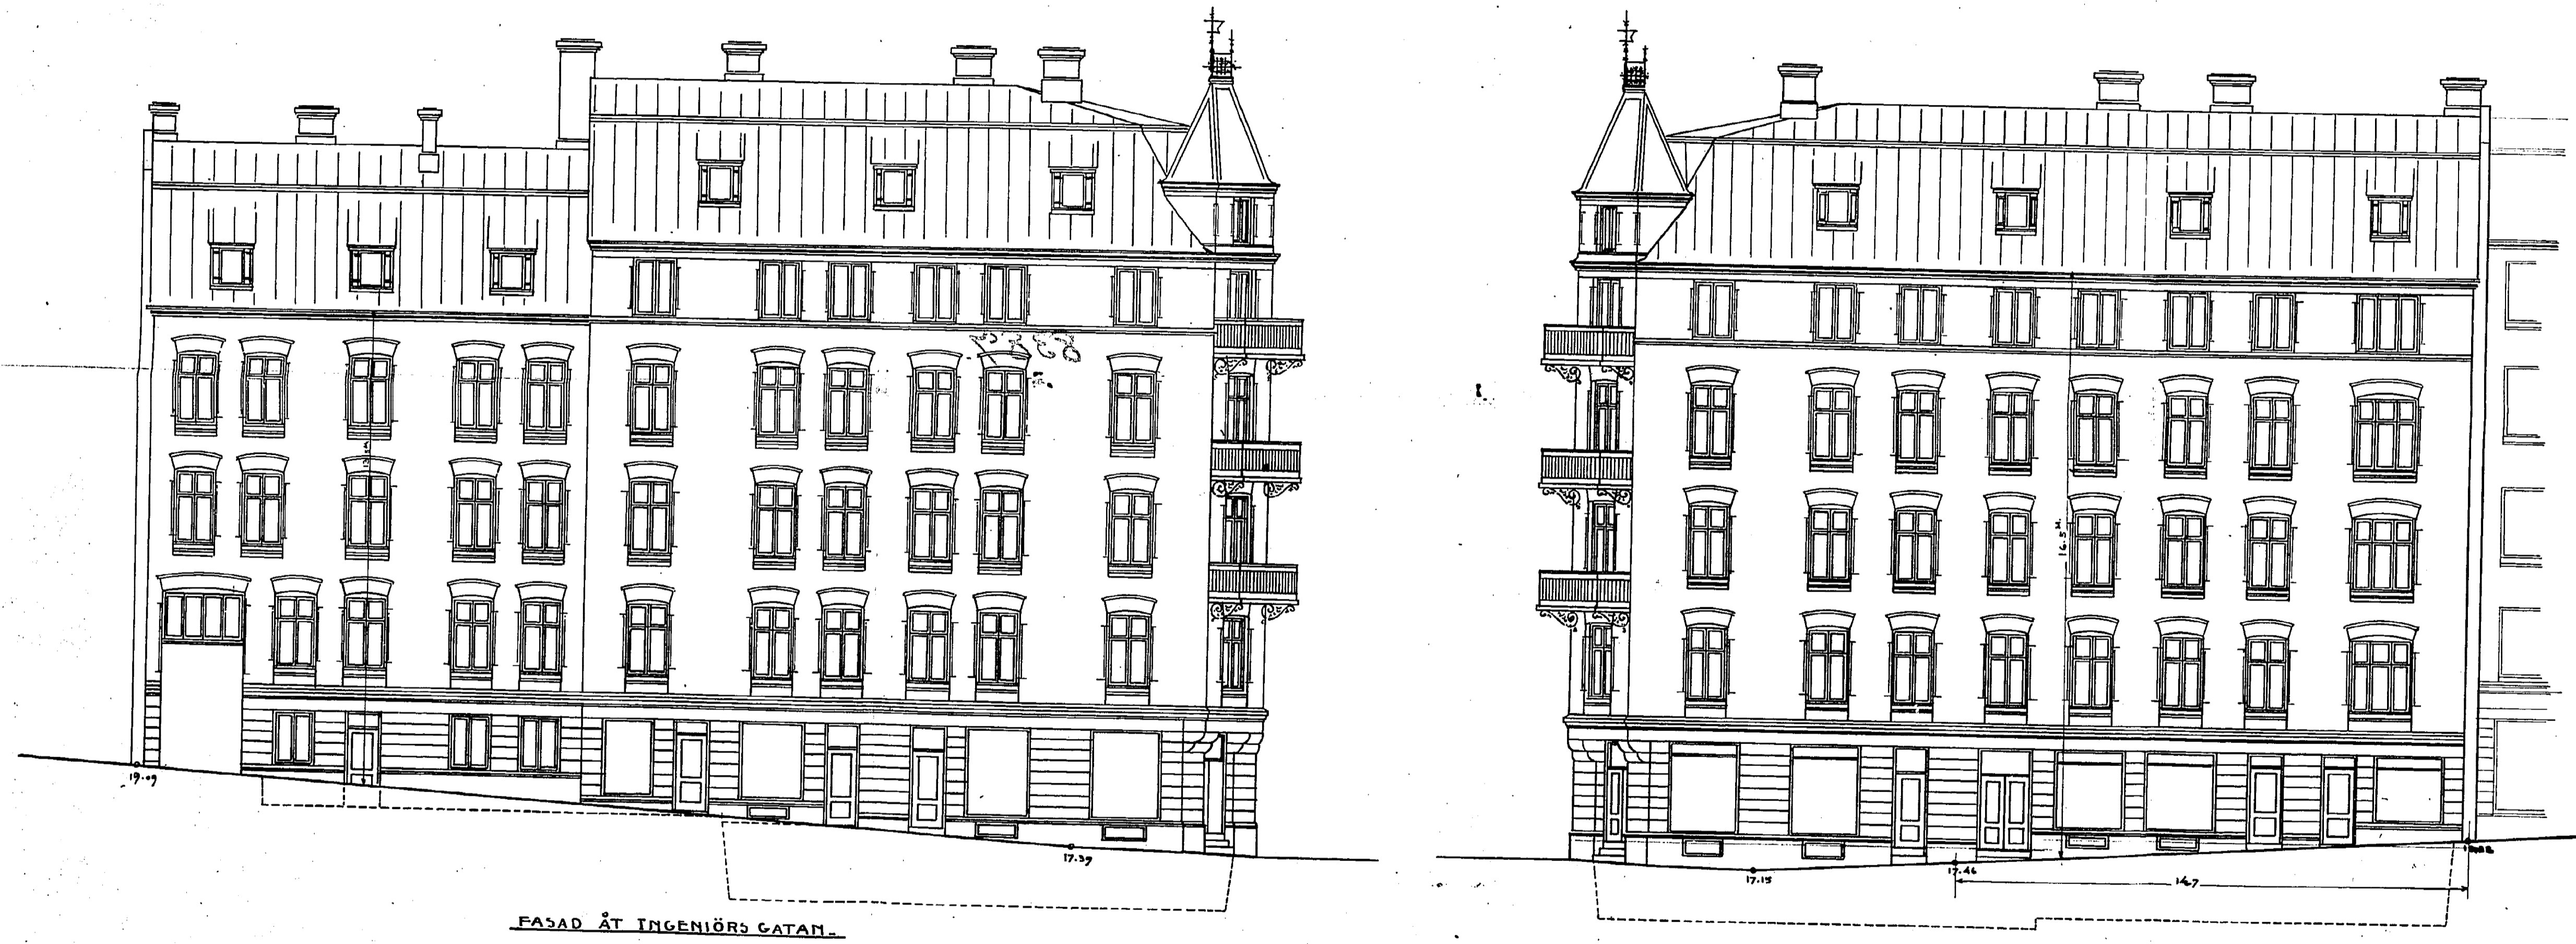

FASAD ÅT INGENIÖRS GATAN.

FASAD ÅT KUNGS GATAN.

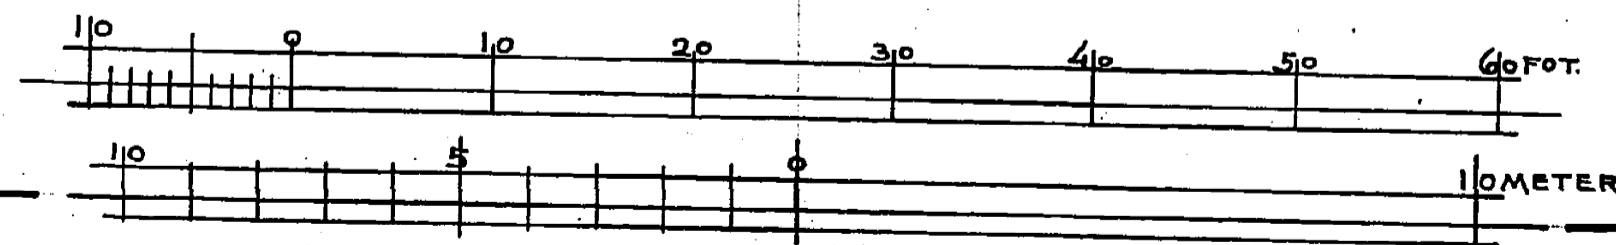

Karl Skomsten