

Högia


8387 Skanslad utan anmärkning
2m - 7 Göteborg den 7/5 1904

Carl Lullman


RITNING TILL NYBYGGNADÅ TOMTEN N:187 I 2^{DR}A ROTEN.

In. Vallgraven 45 Kv. Häsbacken A:11


Stiftad och fastställd af Byggnadsnämnden
i Göteborg den 7/5 1904 221792
Andersson

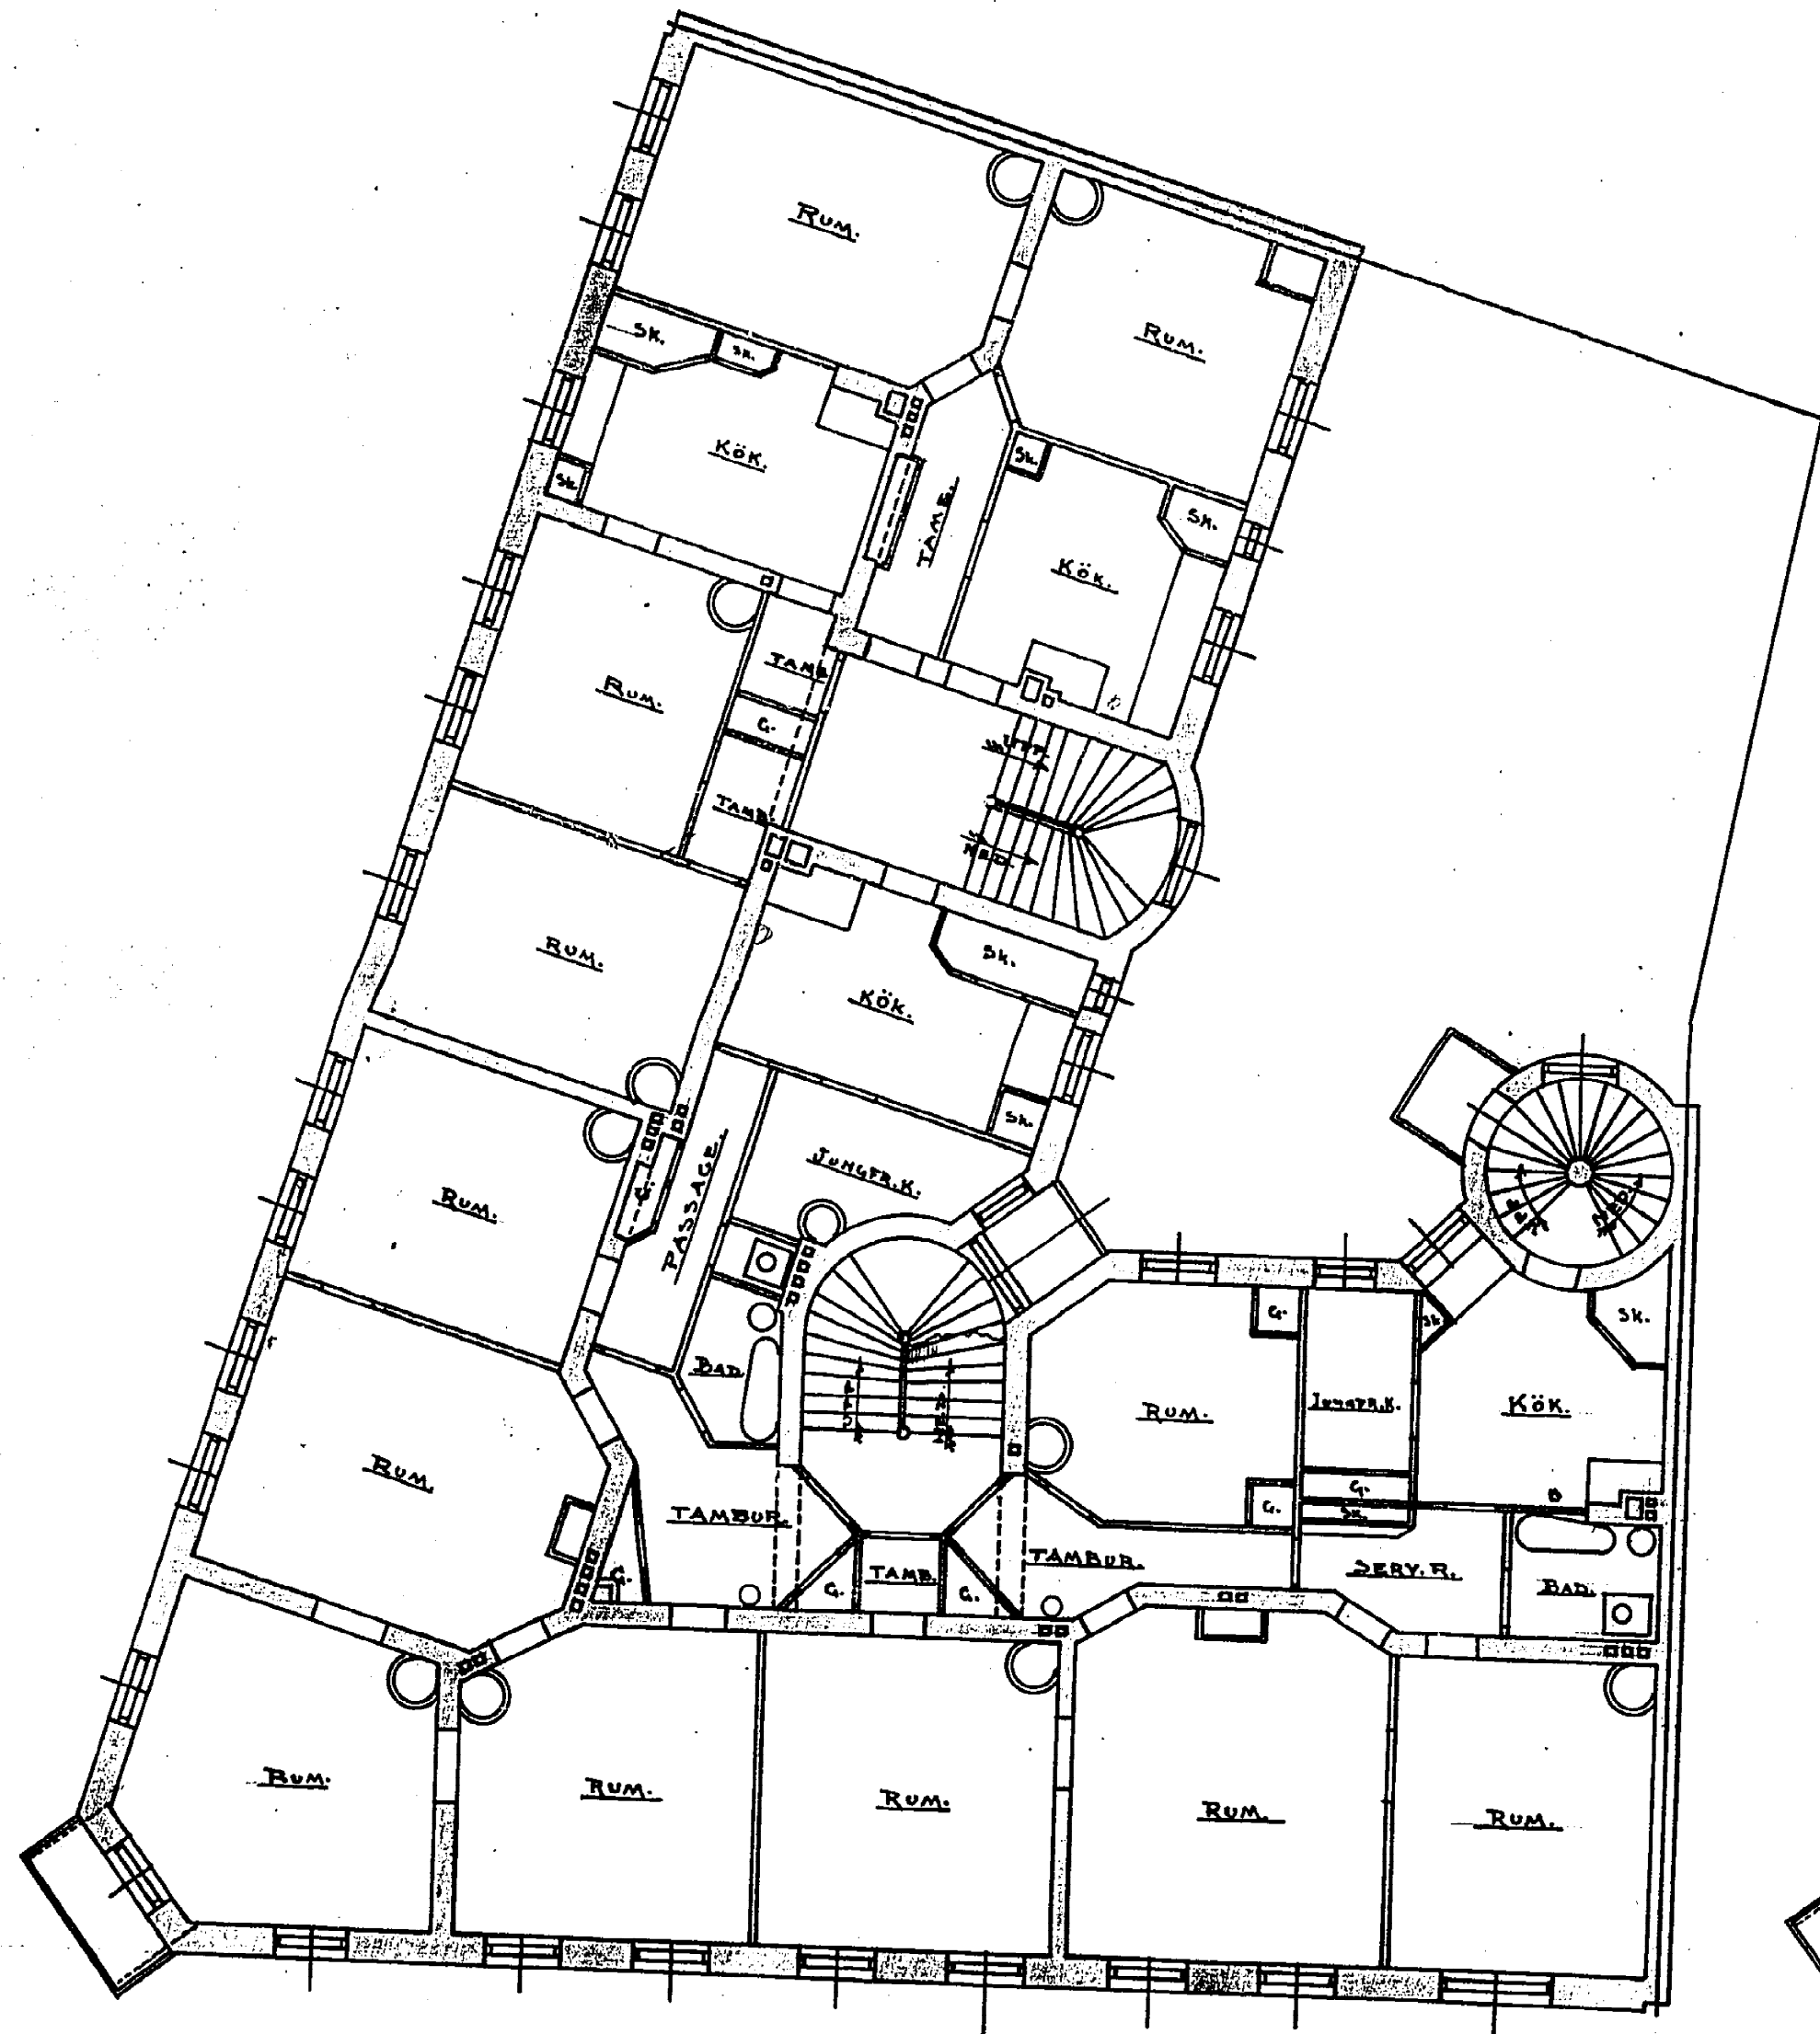


TVÅ TRAPPOR UPP.

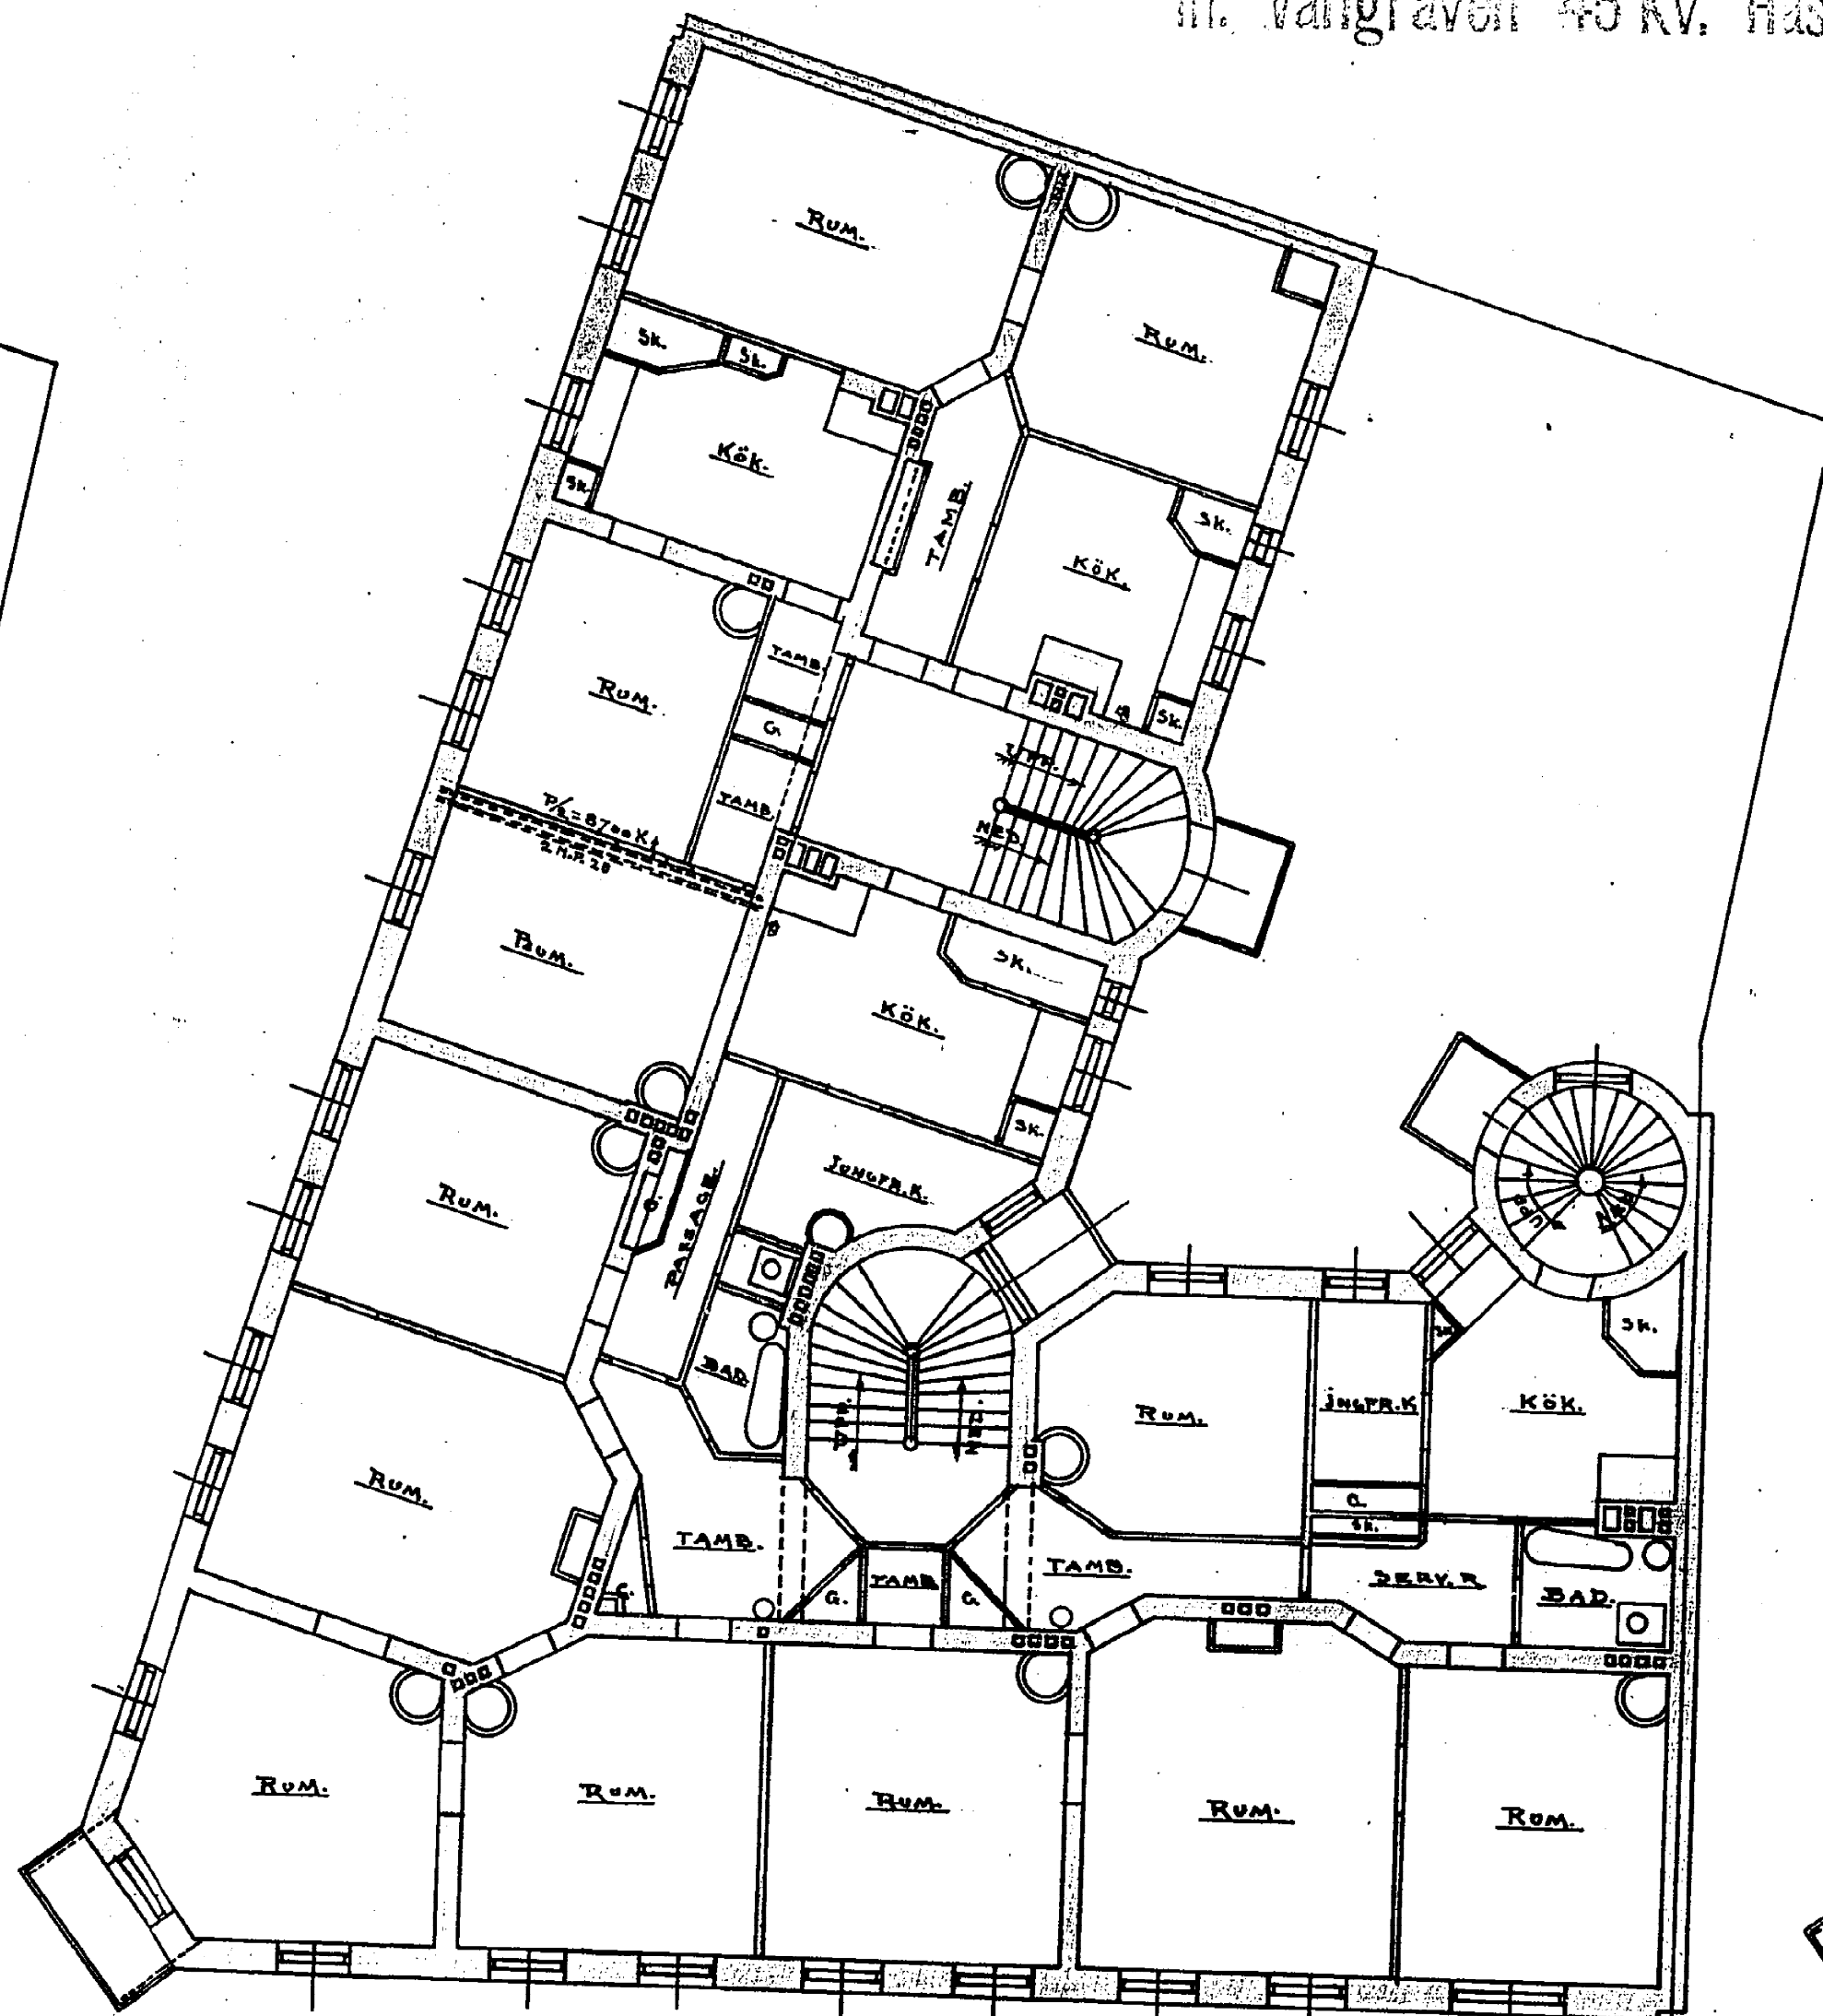

TRE TRAPPOR UPP.

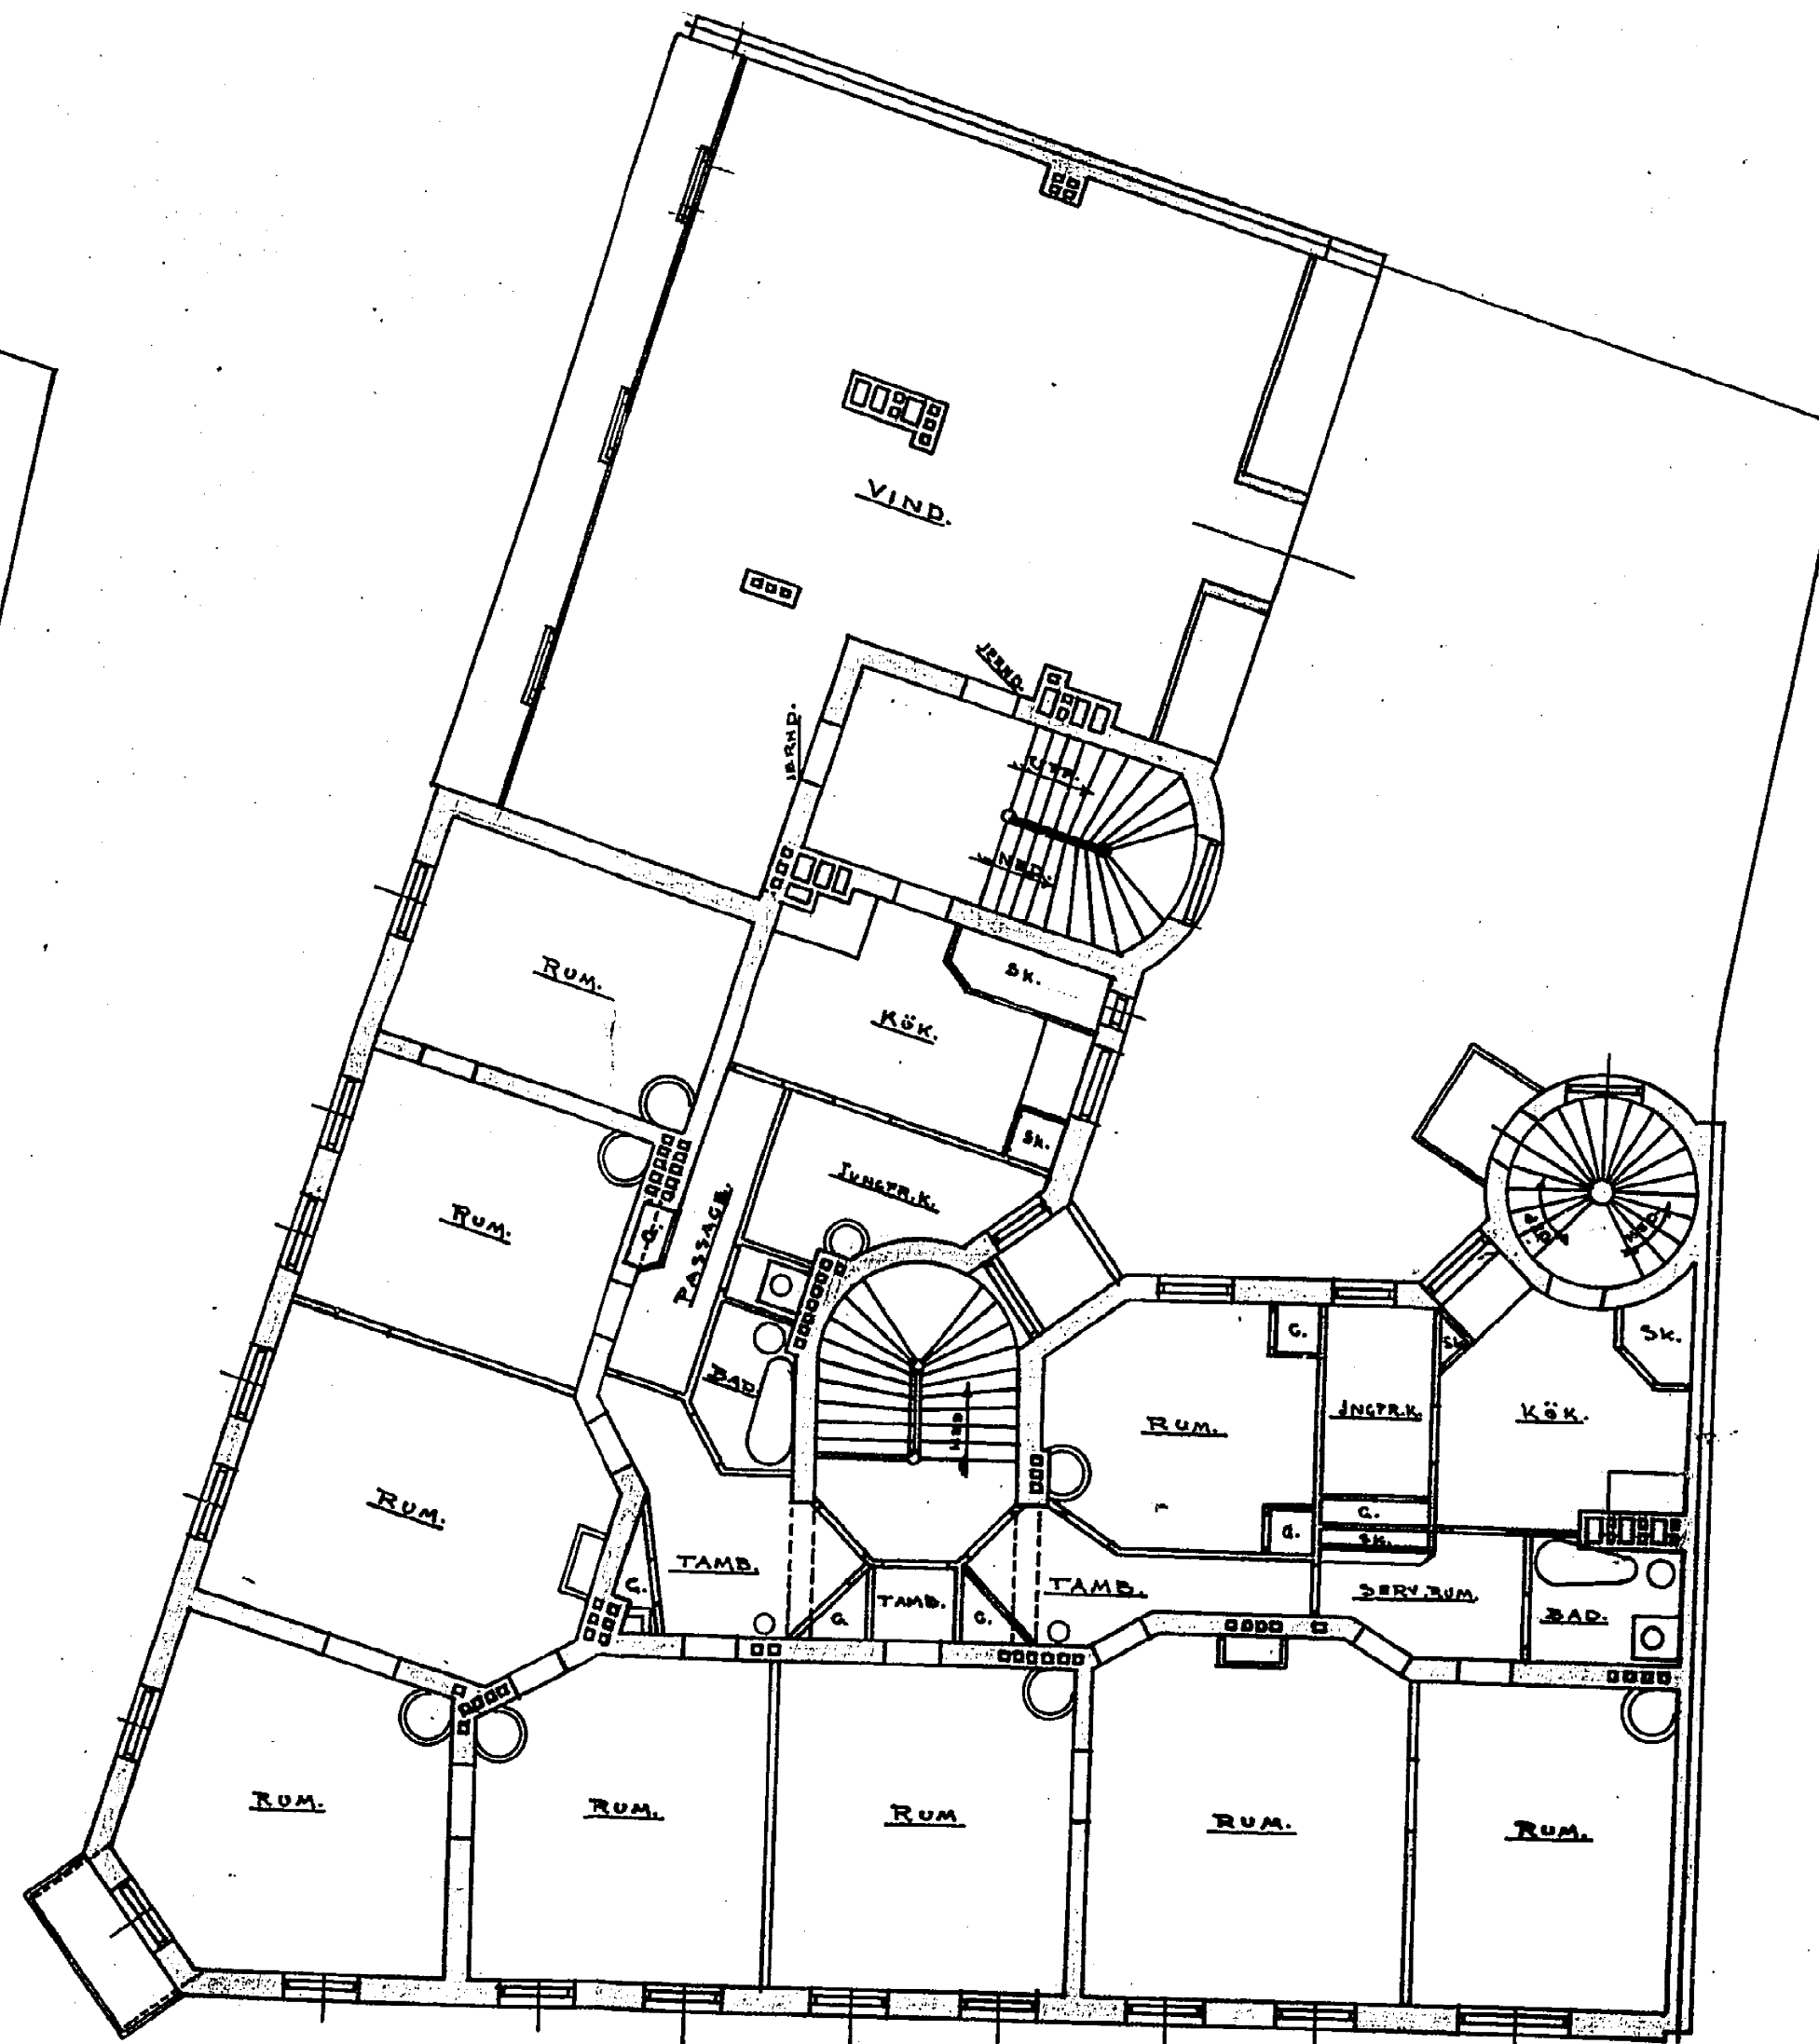

FYRA TRAPPOR UPP.

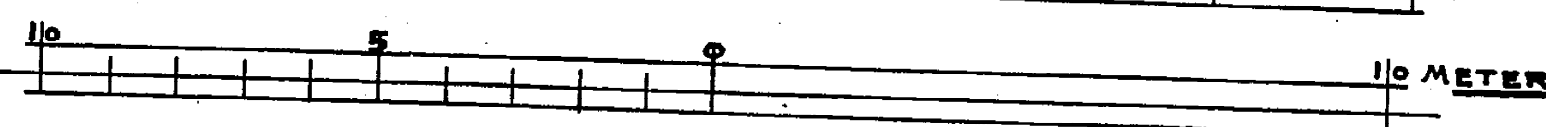

Carl Lullman