


8387  
 Beaktad utan anmärkning  
 Göteborg den 7/10 1901  
 C. O. Johansson


**RITNING TILL NYBYGGNAD Å TOMTEN N° 187 I 2<sup>DR</sup>A ROTEN.**  
 In. Vallgraven 45 Kv. Hälsbacken N° 1

221791


Gifvad och fastställd af Byggnadsnämnden  
 i Göteborg den 9/5 1901  
 L. Sjöberg

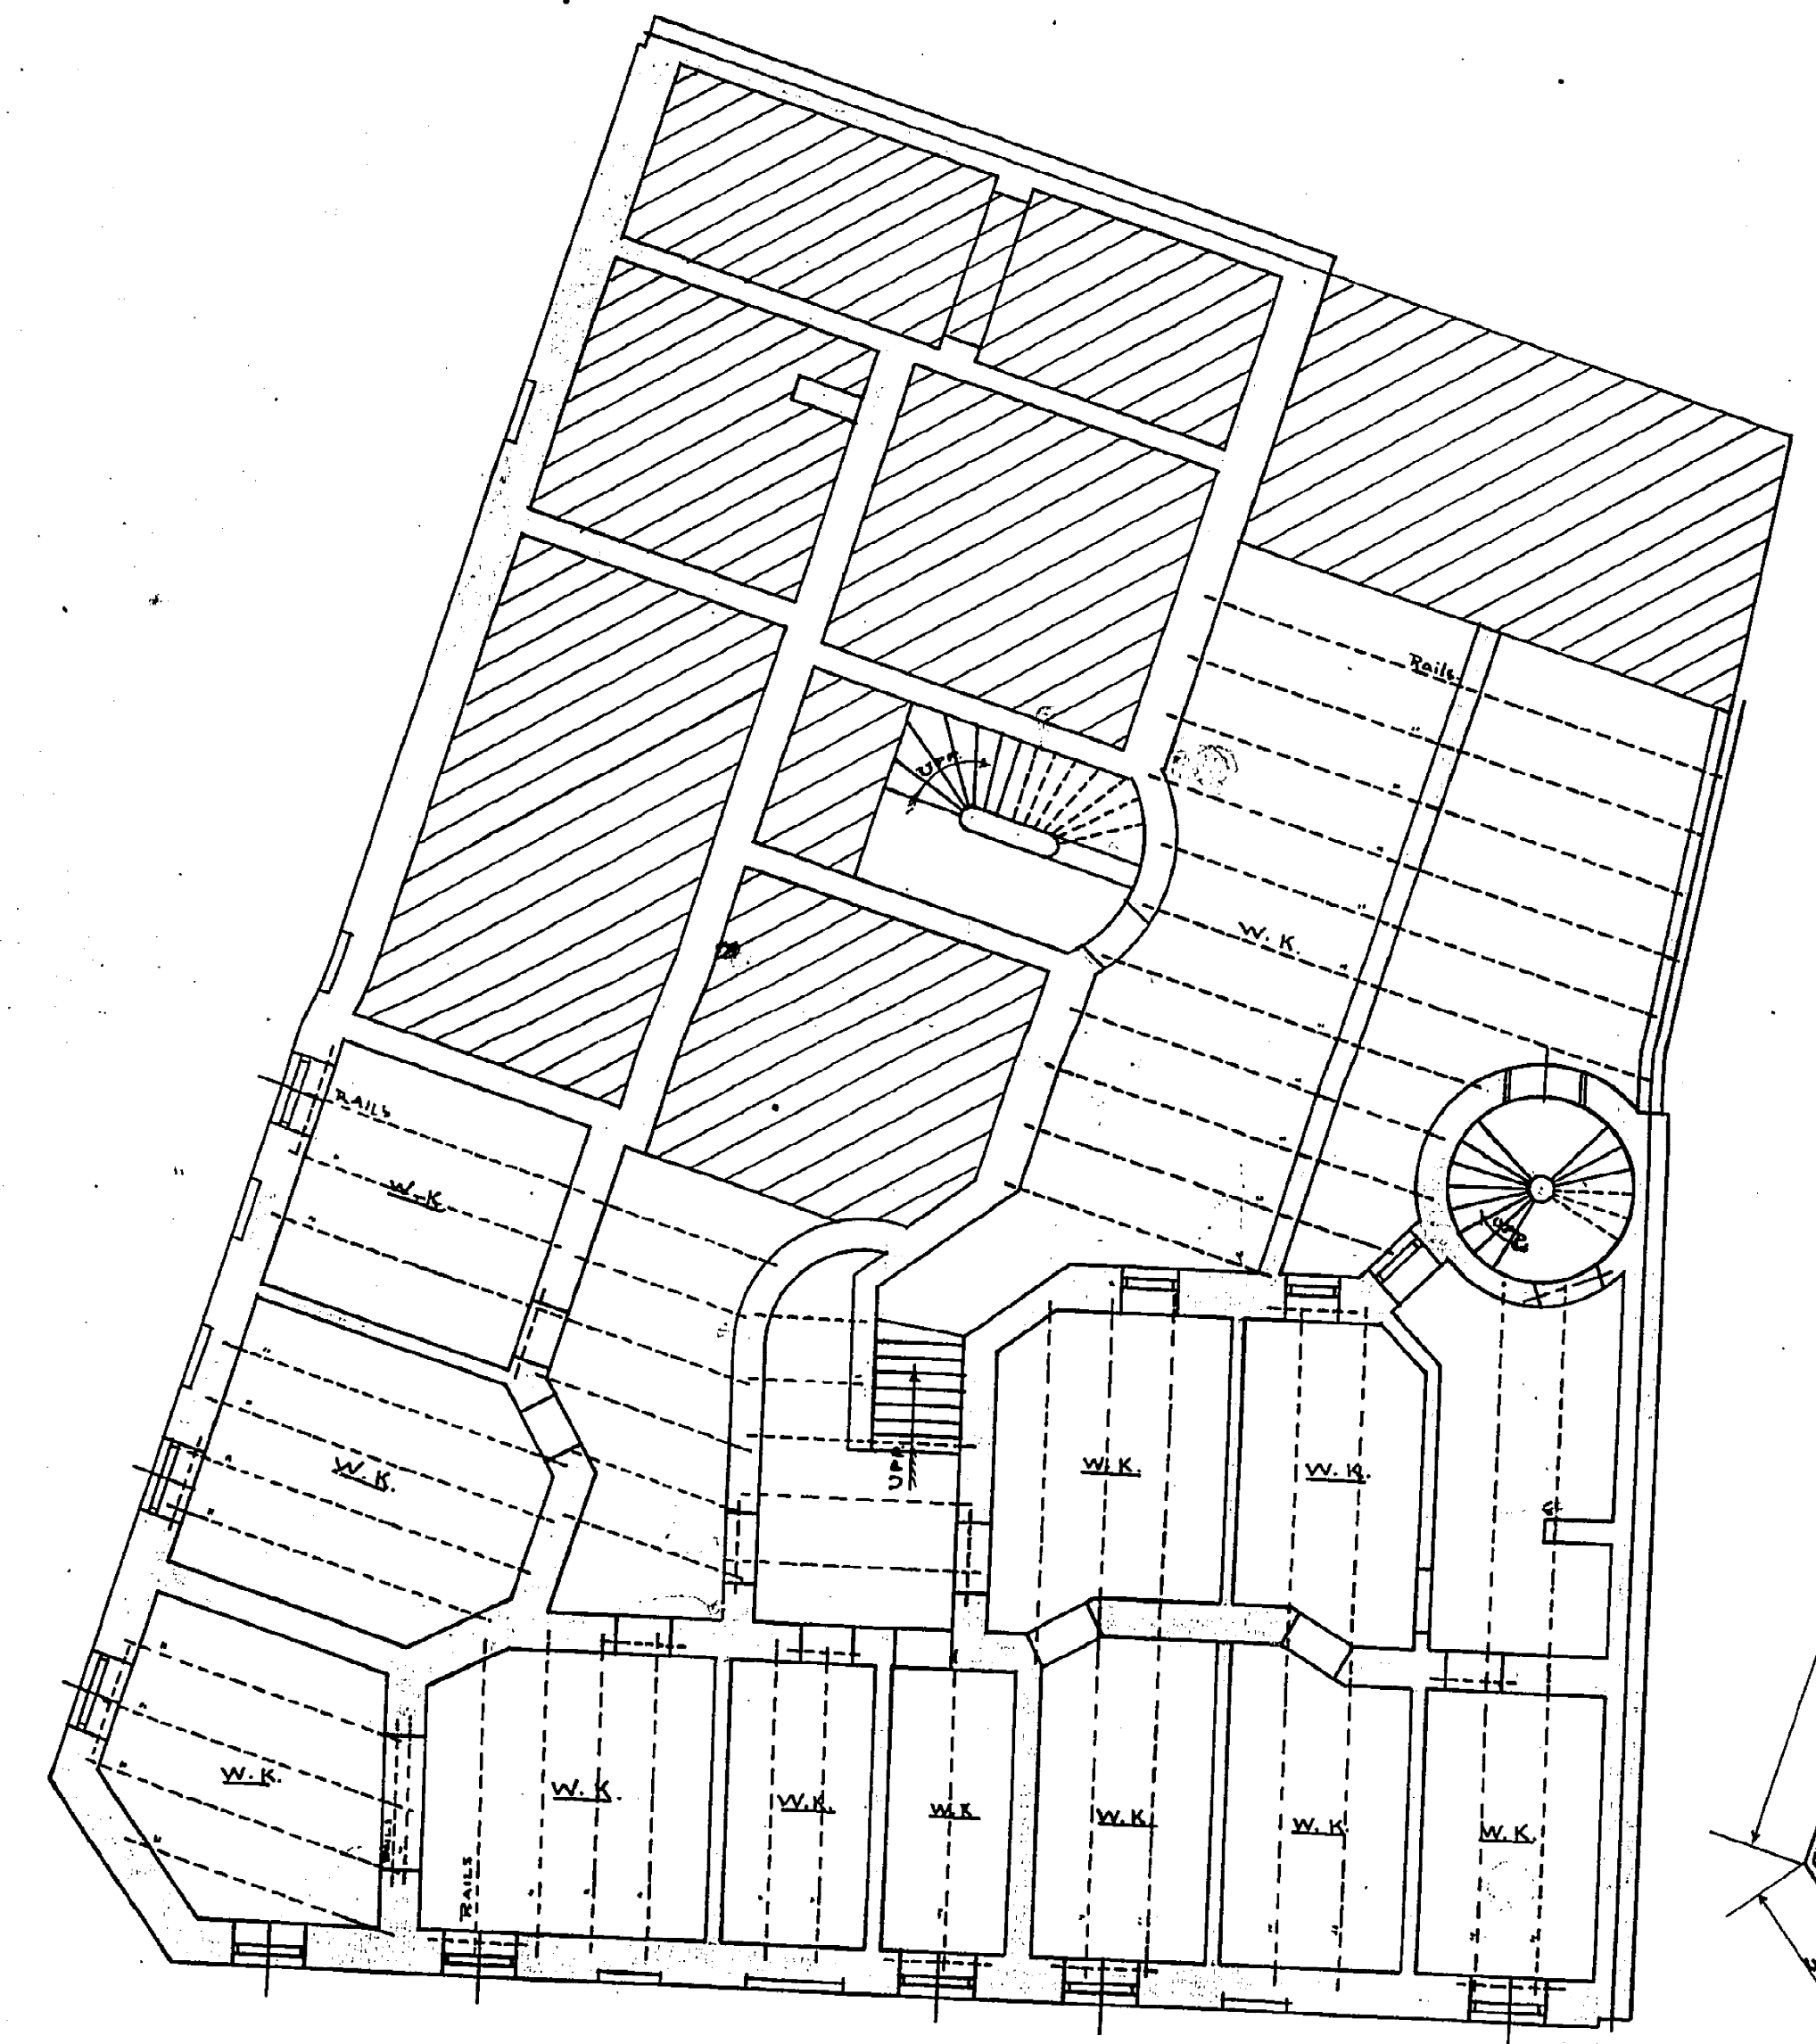


KÄLLAREN. 8387

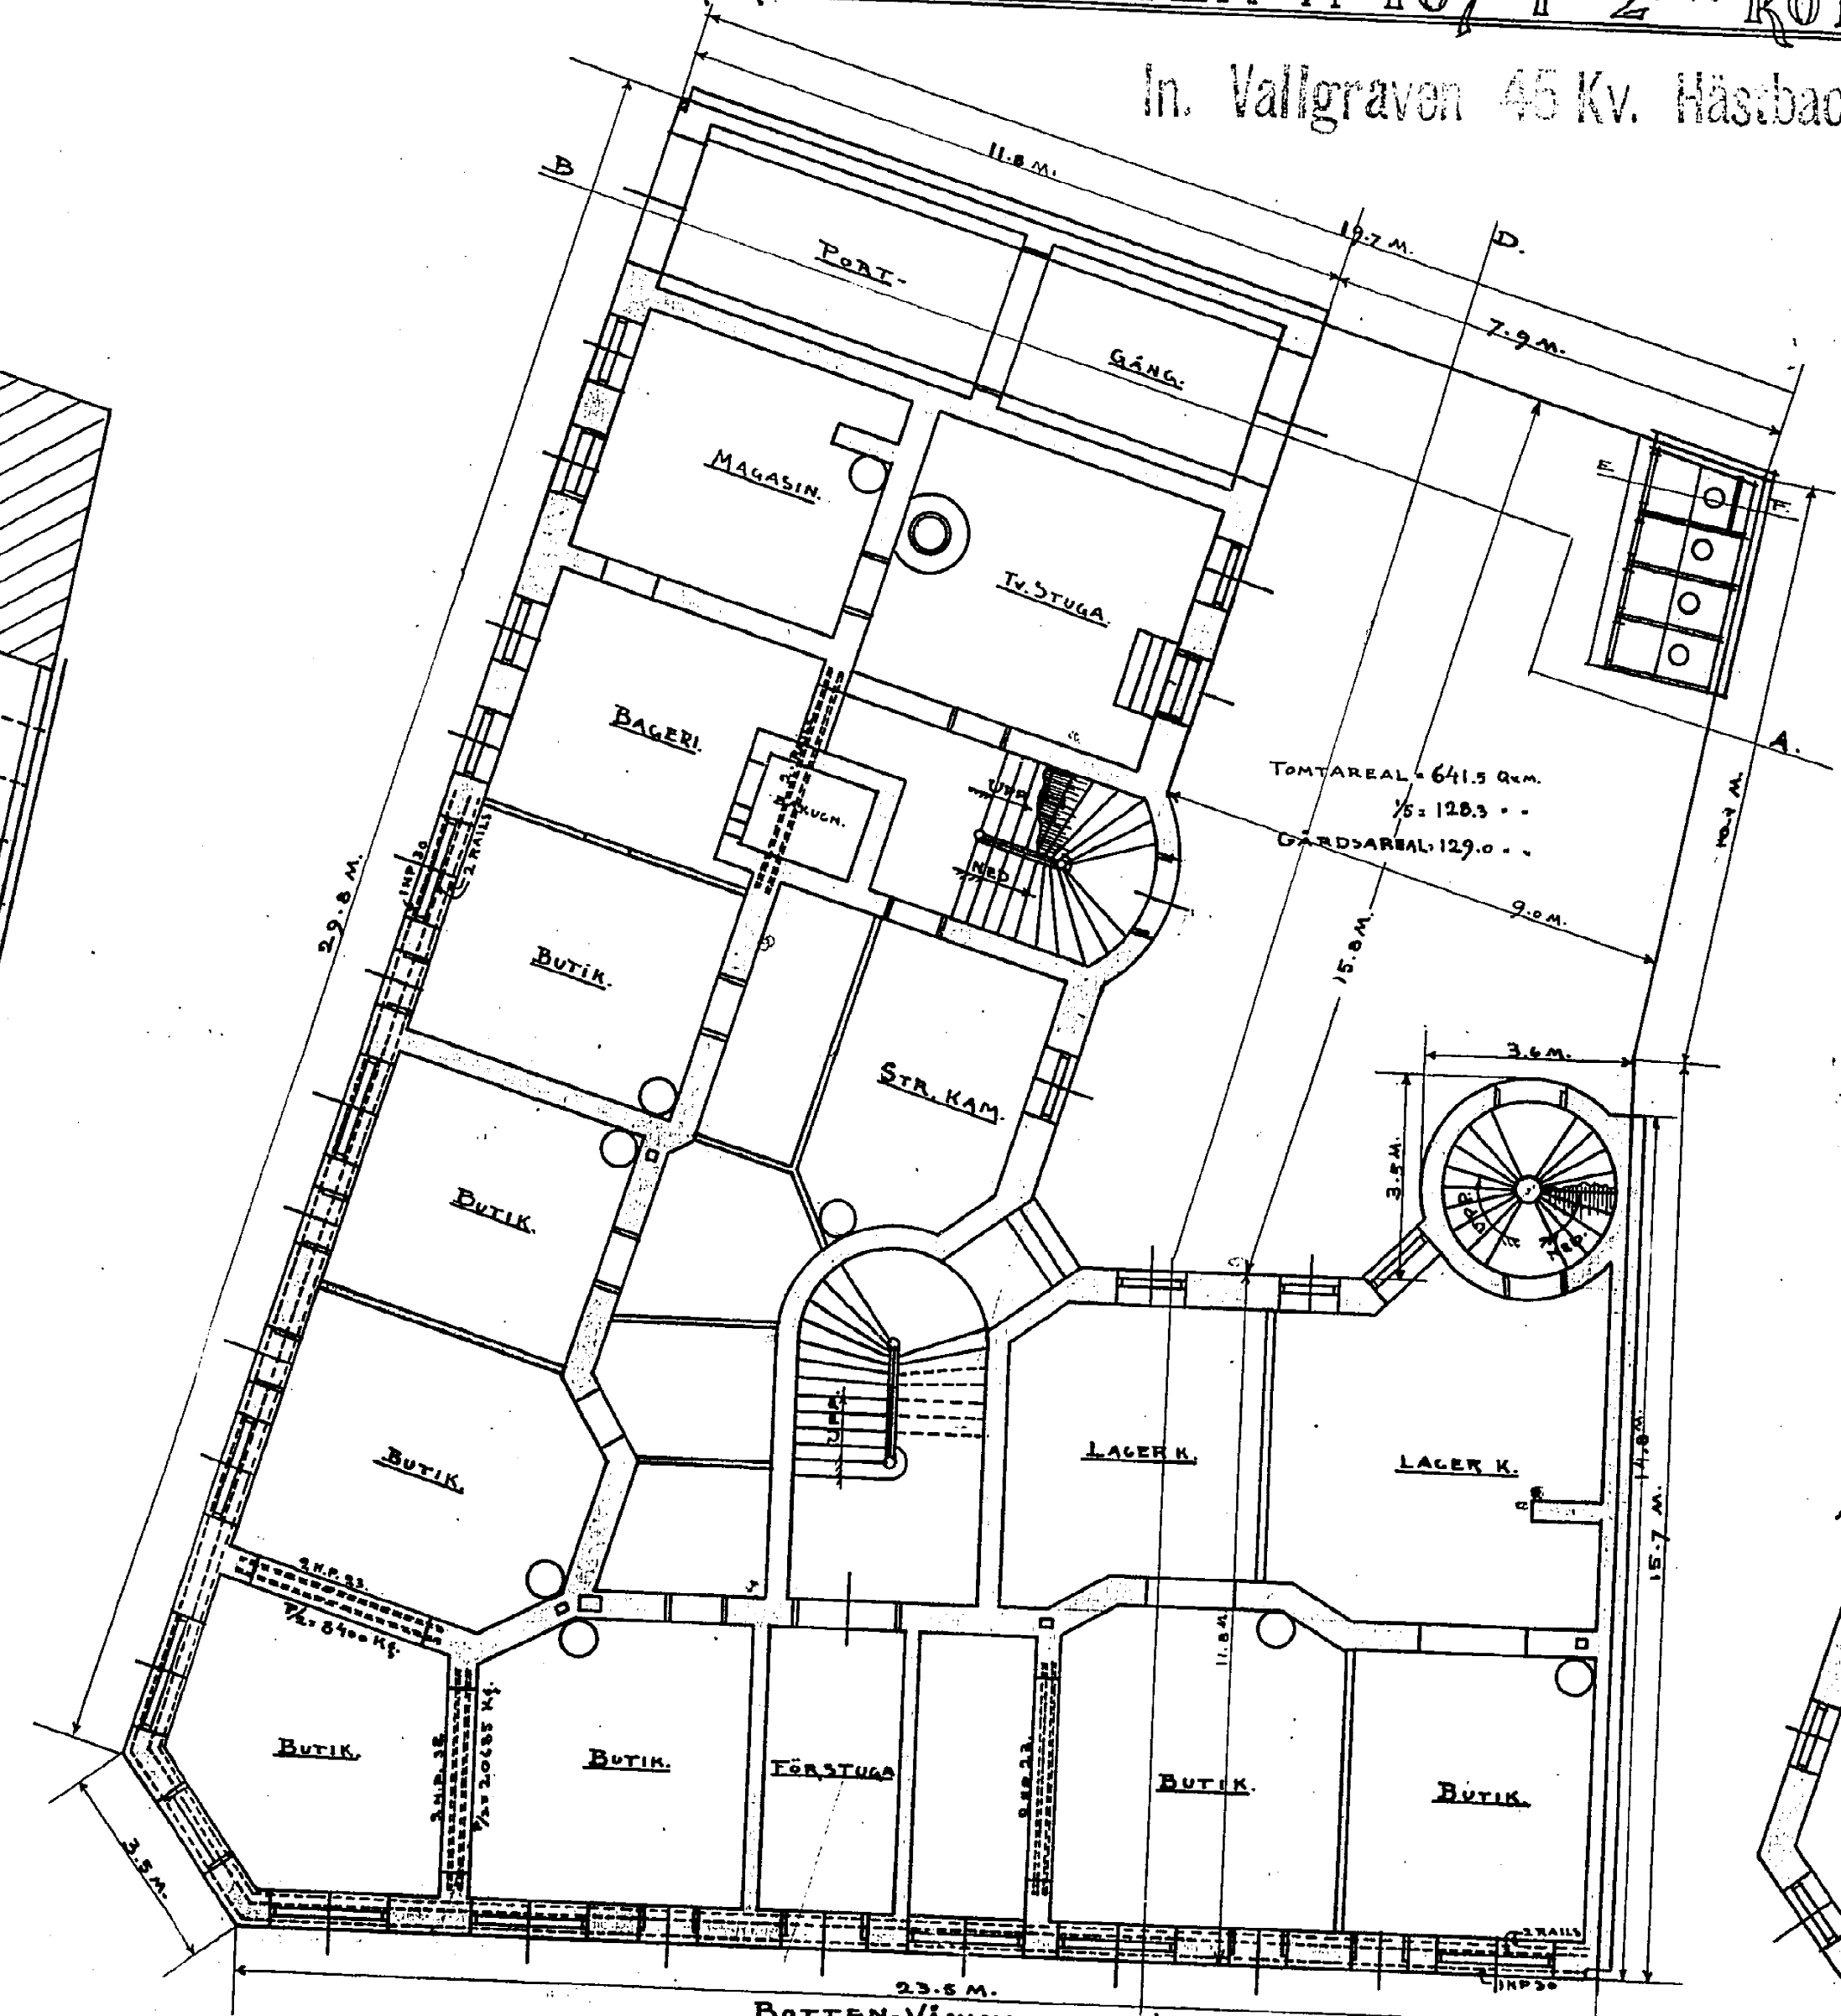

BOTTEN-VÅNINGEN.

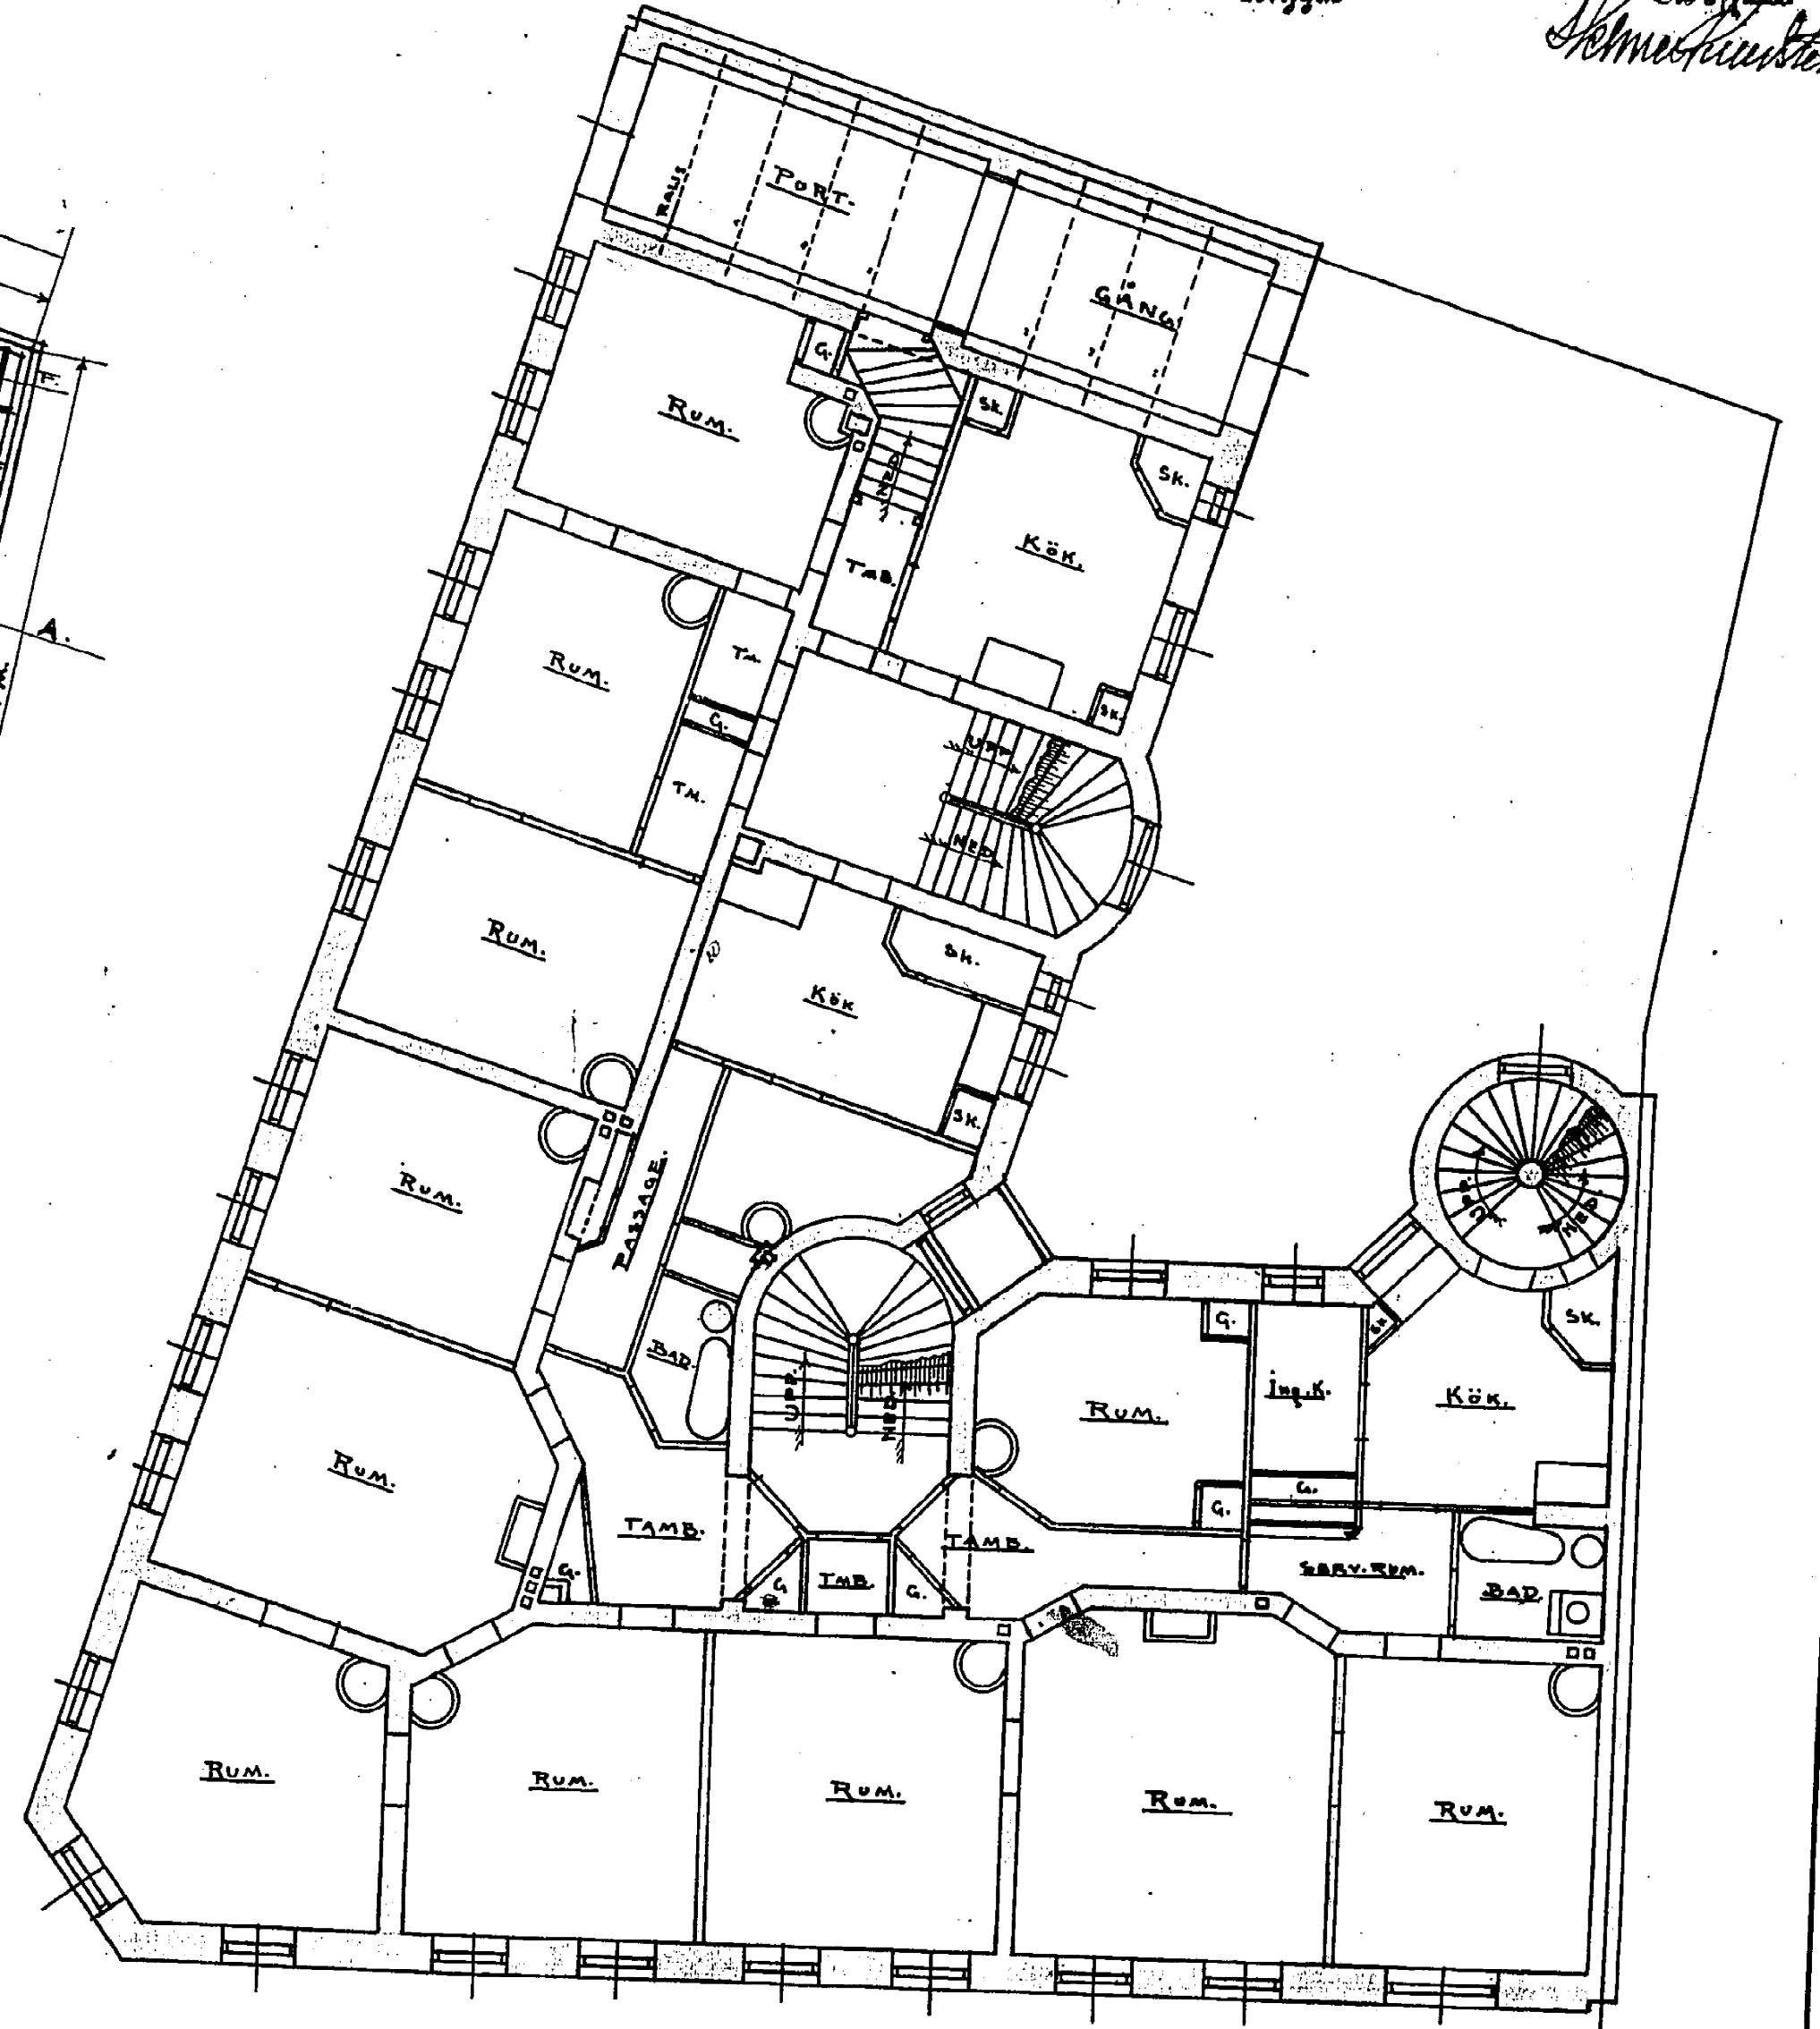

EN TRAPPA UPP.

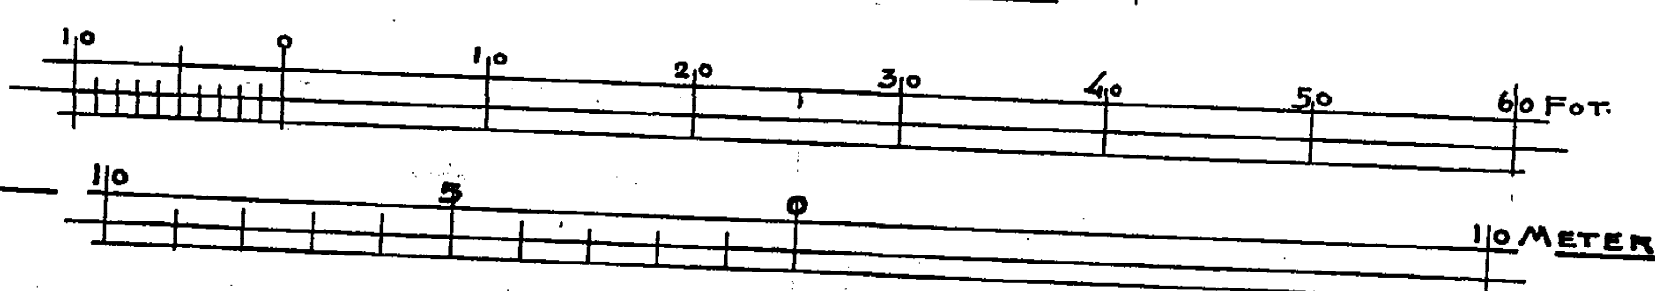

Carl Mårtensson