

RITNING TILL NYBYGGNAD A TOMTEN N^o 55 UTI 8^{DE} KVAR AF GÖTEBORGS STAD


Kopia 11021.
12.-12.

Strandgatan
Göteborg den 7/9 1909.
Skotslöström
i. f. Arkitekt

Byggnadsförhållanden
i Göteborg den 7/9 1909
Byggnadskontoret
221060
E. S. Offici


In. Salleravon 41 Kv. Arsenalen No 12

7/9 1909

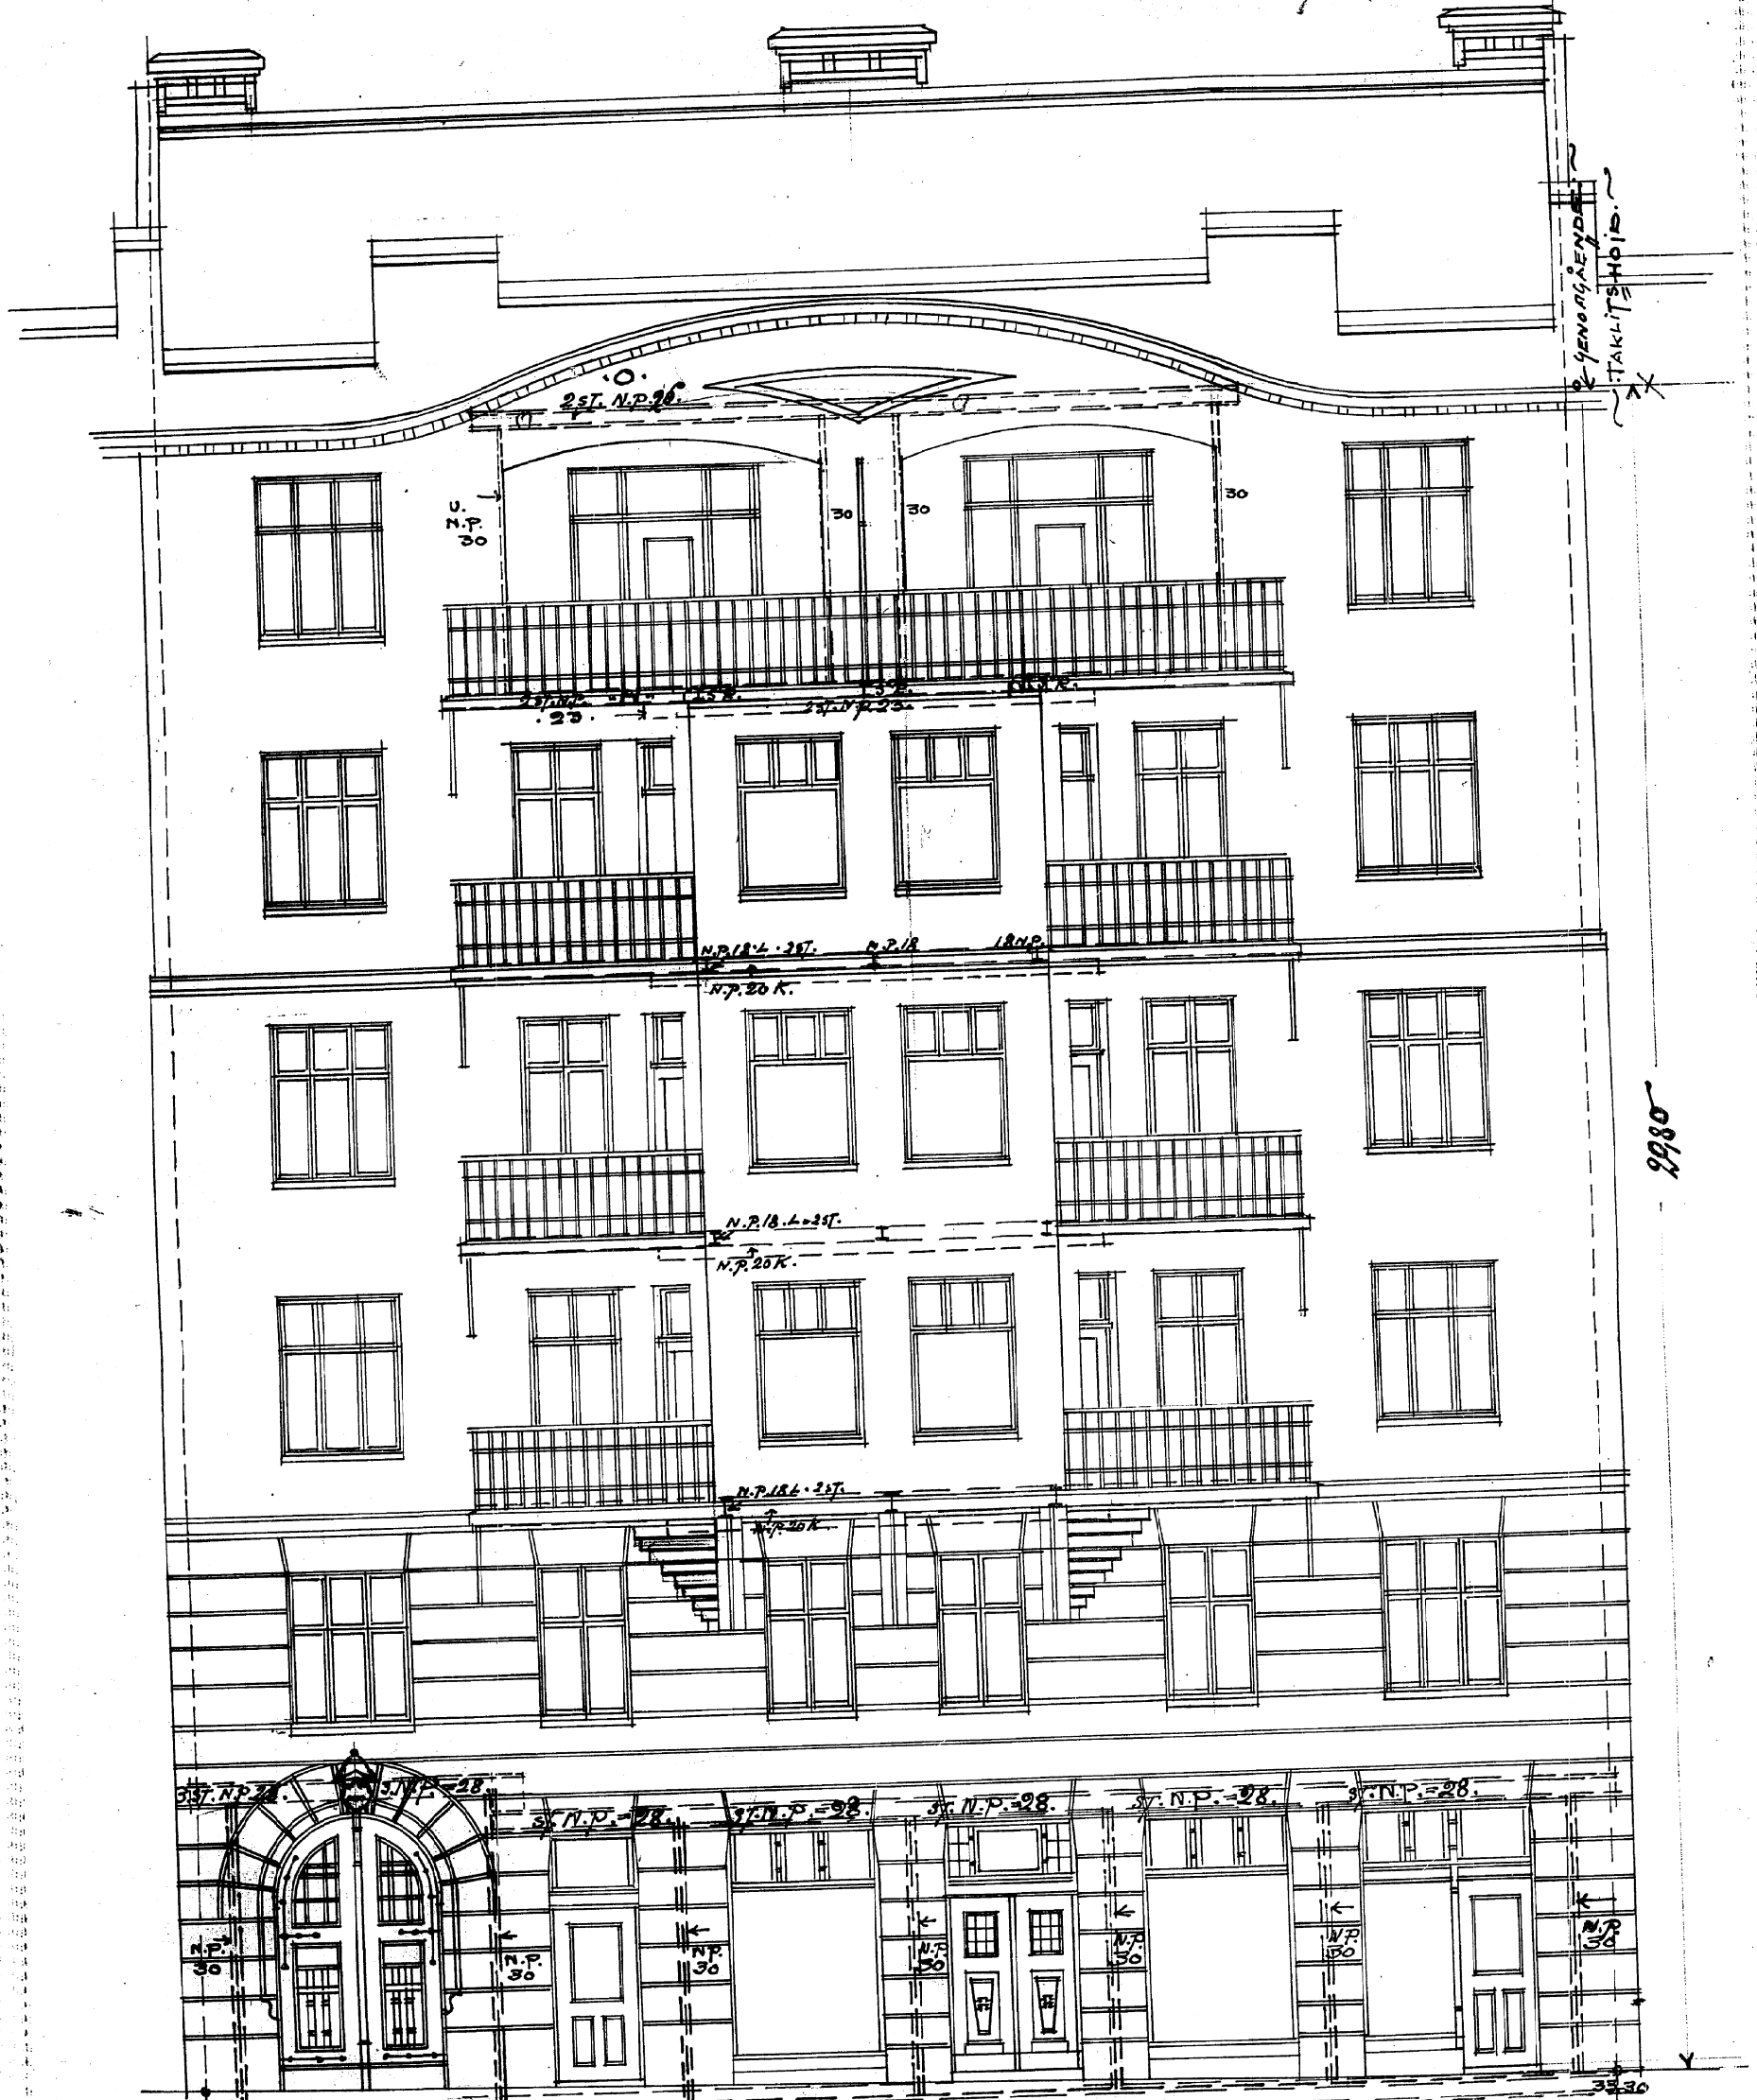

FASAD MOT ARSENALS GATAN

Göteborg i Augusti 1909.
Gustaf Skott

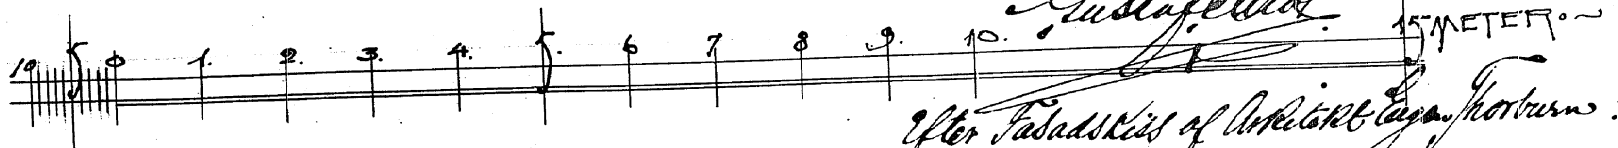

Efter Fasadskiss af Arkitekt Cajus Thorburns.