


RITNING TILL NYBYGGNAD Å TOMTEN N^o 55. UTI 8^{DE} KVART. AF GÖTEBORGS STAD.

1021 Granskad utan anmärkning
Kopia 9. 12. Göteborg den 7/9 1909.

Mats Eosholm
t. f. Stadsarkitekt.


221057
7/9 1909

In. Valleravert 41 Kv. Arsenalför 1/2 12

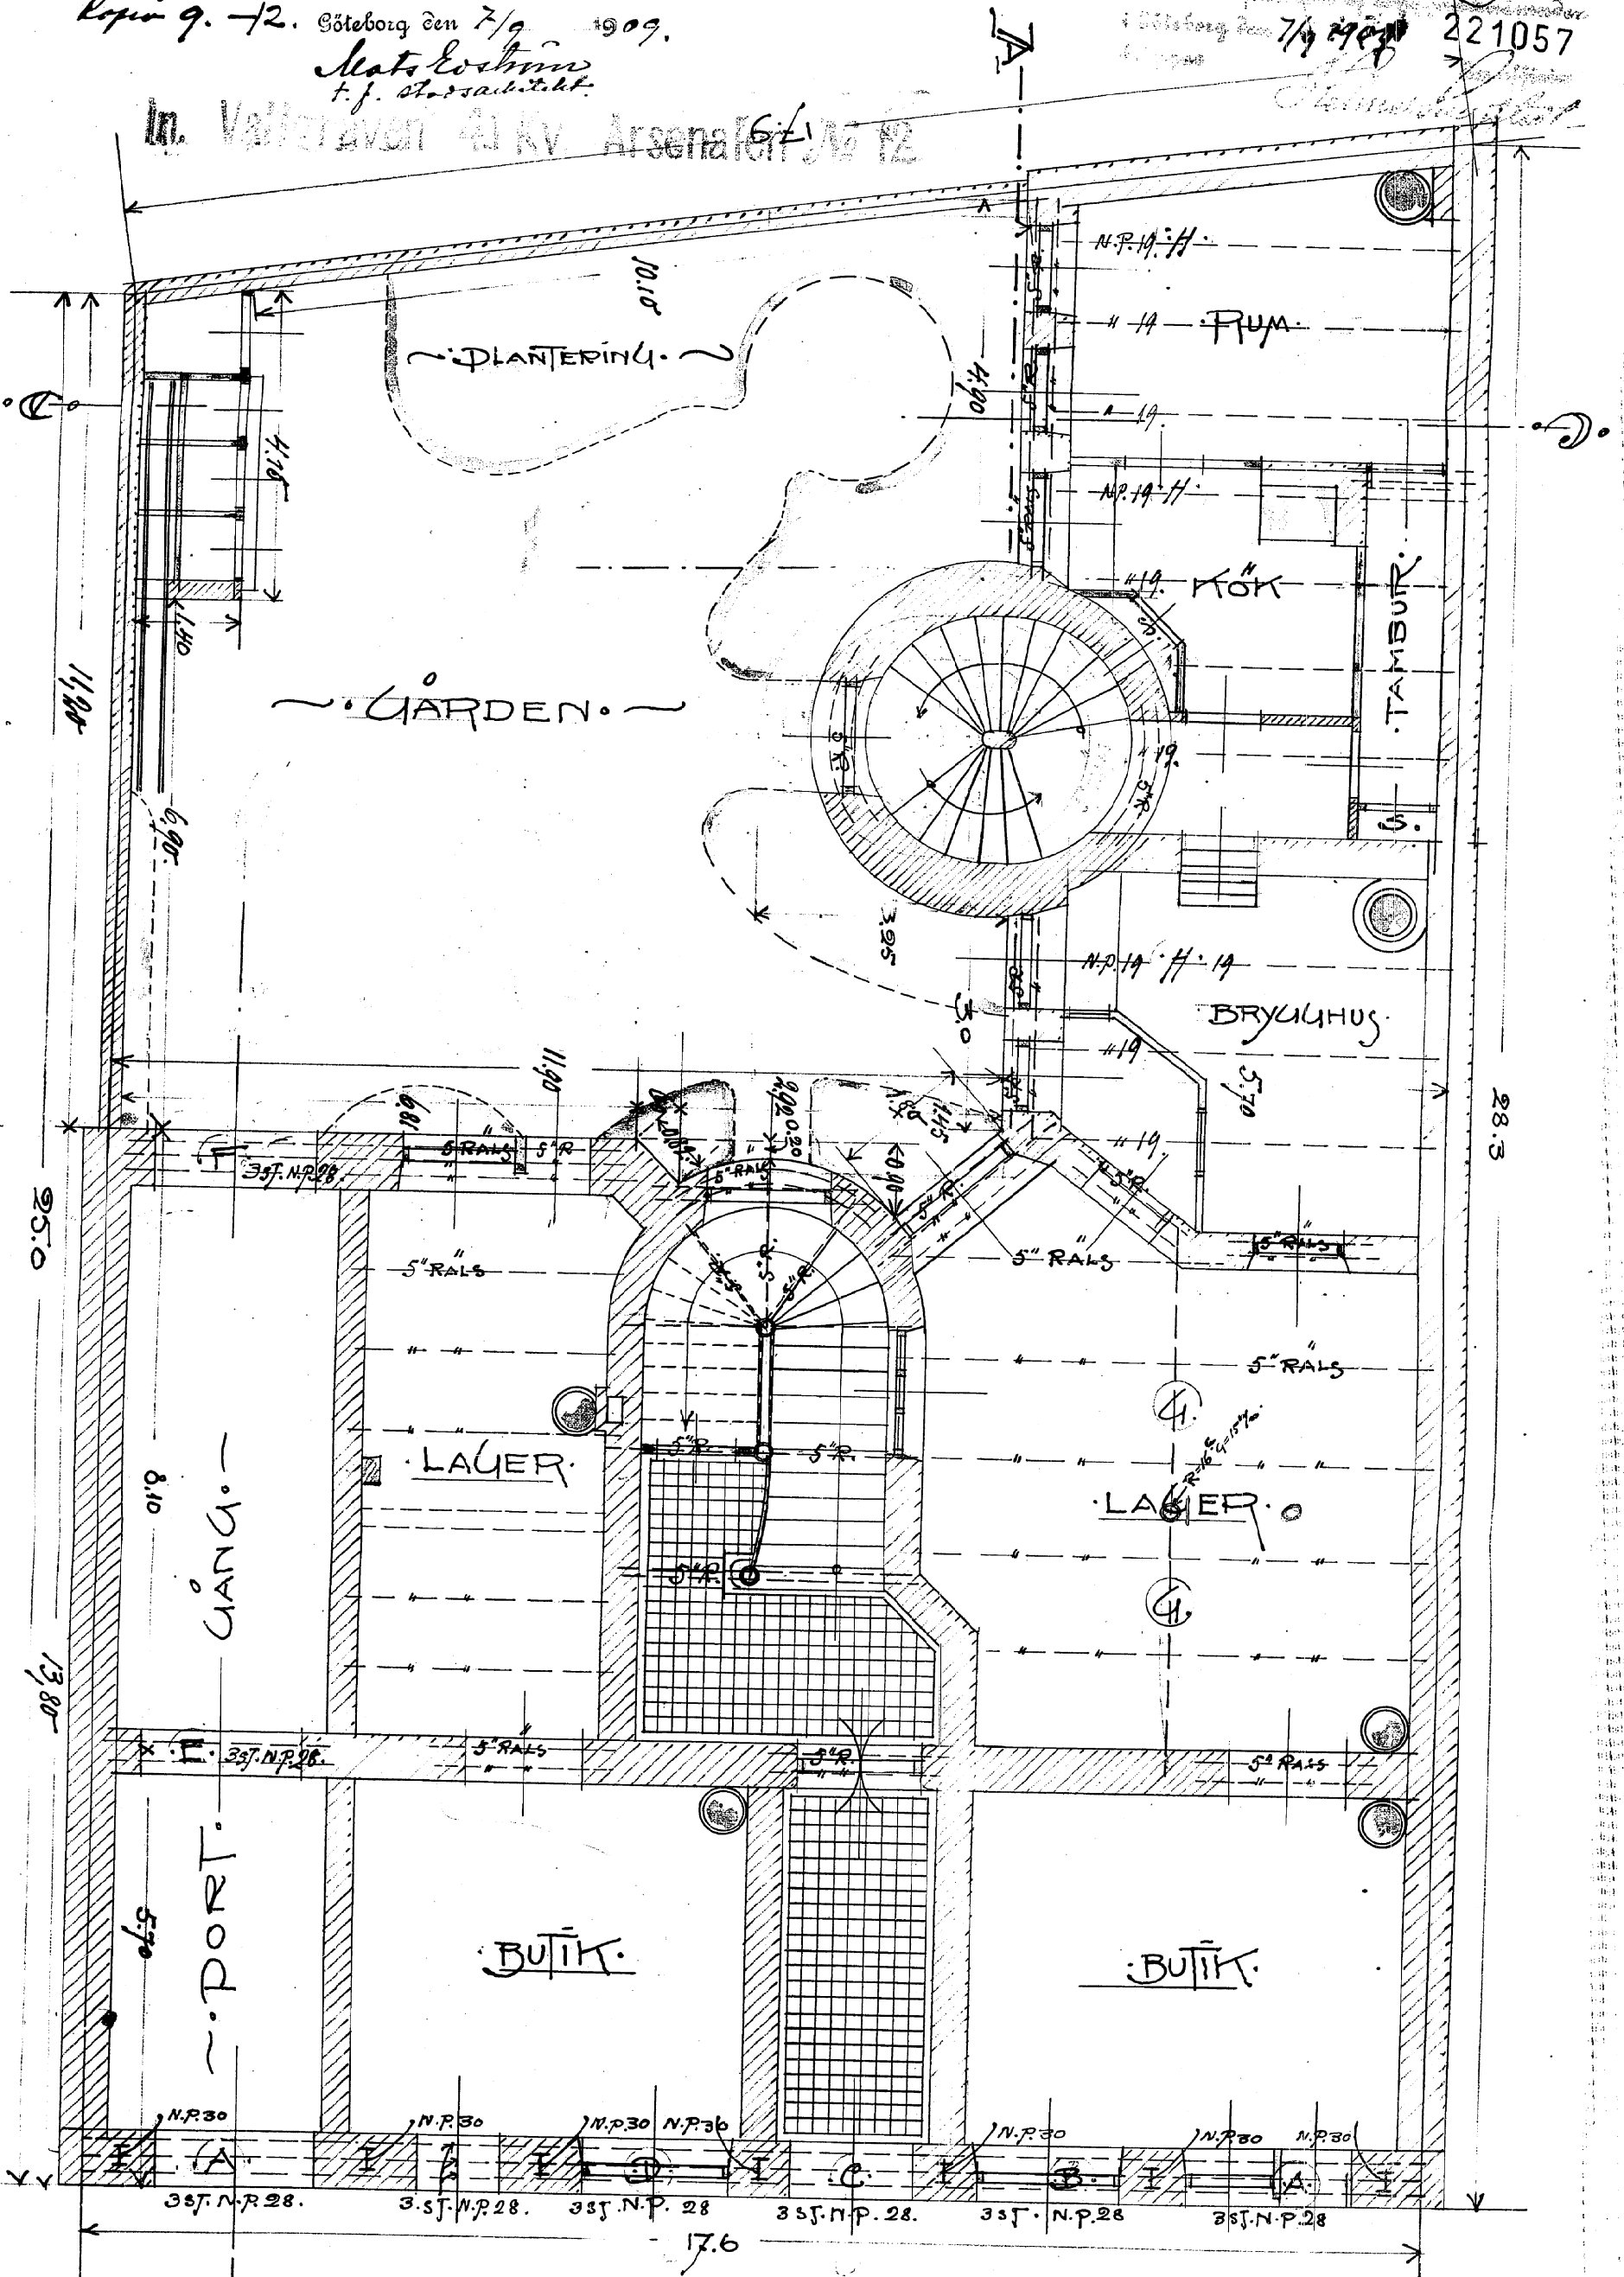

• TOMTENS AREAL = 469.0 kv.m. -
• 1/5 DERAF = 93.8 kv.m. -
• GÅRDENS AREAL = 117.28 kv.m. -

Göteborg i Augusti 1909.
Mats Eosholm

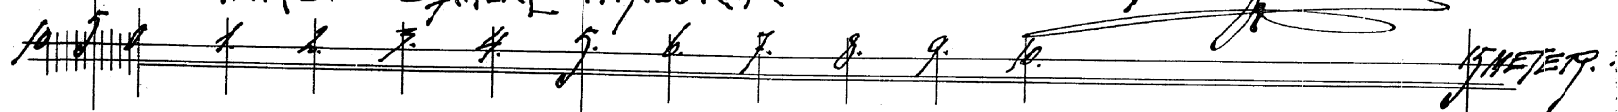

PLAN AF KÄLLAREN