

RITNING TILL NYBYGGNAD Å TOMTEN N^o 55. UTI Ö^{DE} KV. AF GÖTEBORGS STAD.


Kopia 11021.
10.-12.

Granshad utan anmälan
Göteborg den 7/9 1909.


Mats Ekström
t.f. stadsarkitekt.

Billad och fastställt af byggnadsnämnden
i Göteborg den 7/9 1909 221058
Sveggas
L
Sveggas
Sveggas

In. Vallgraven 41 Kv. Arsenalen A6 12

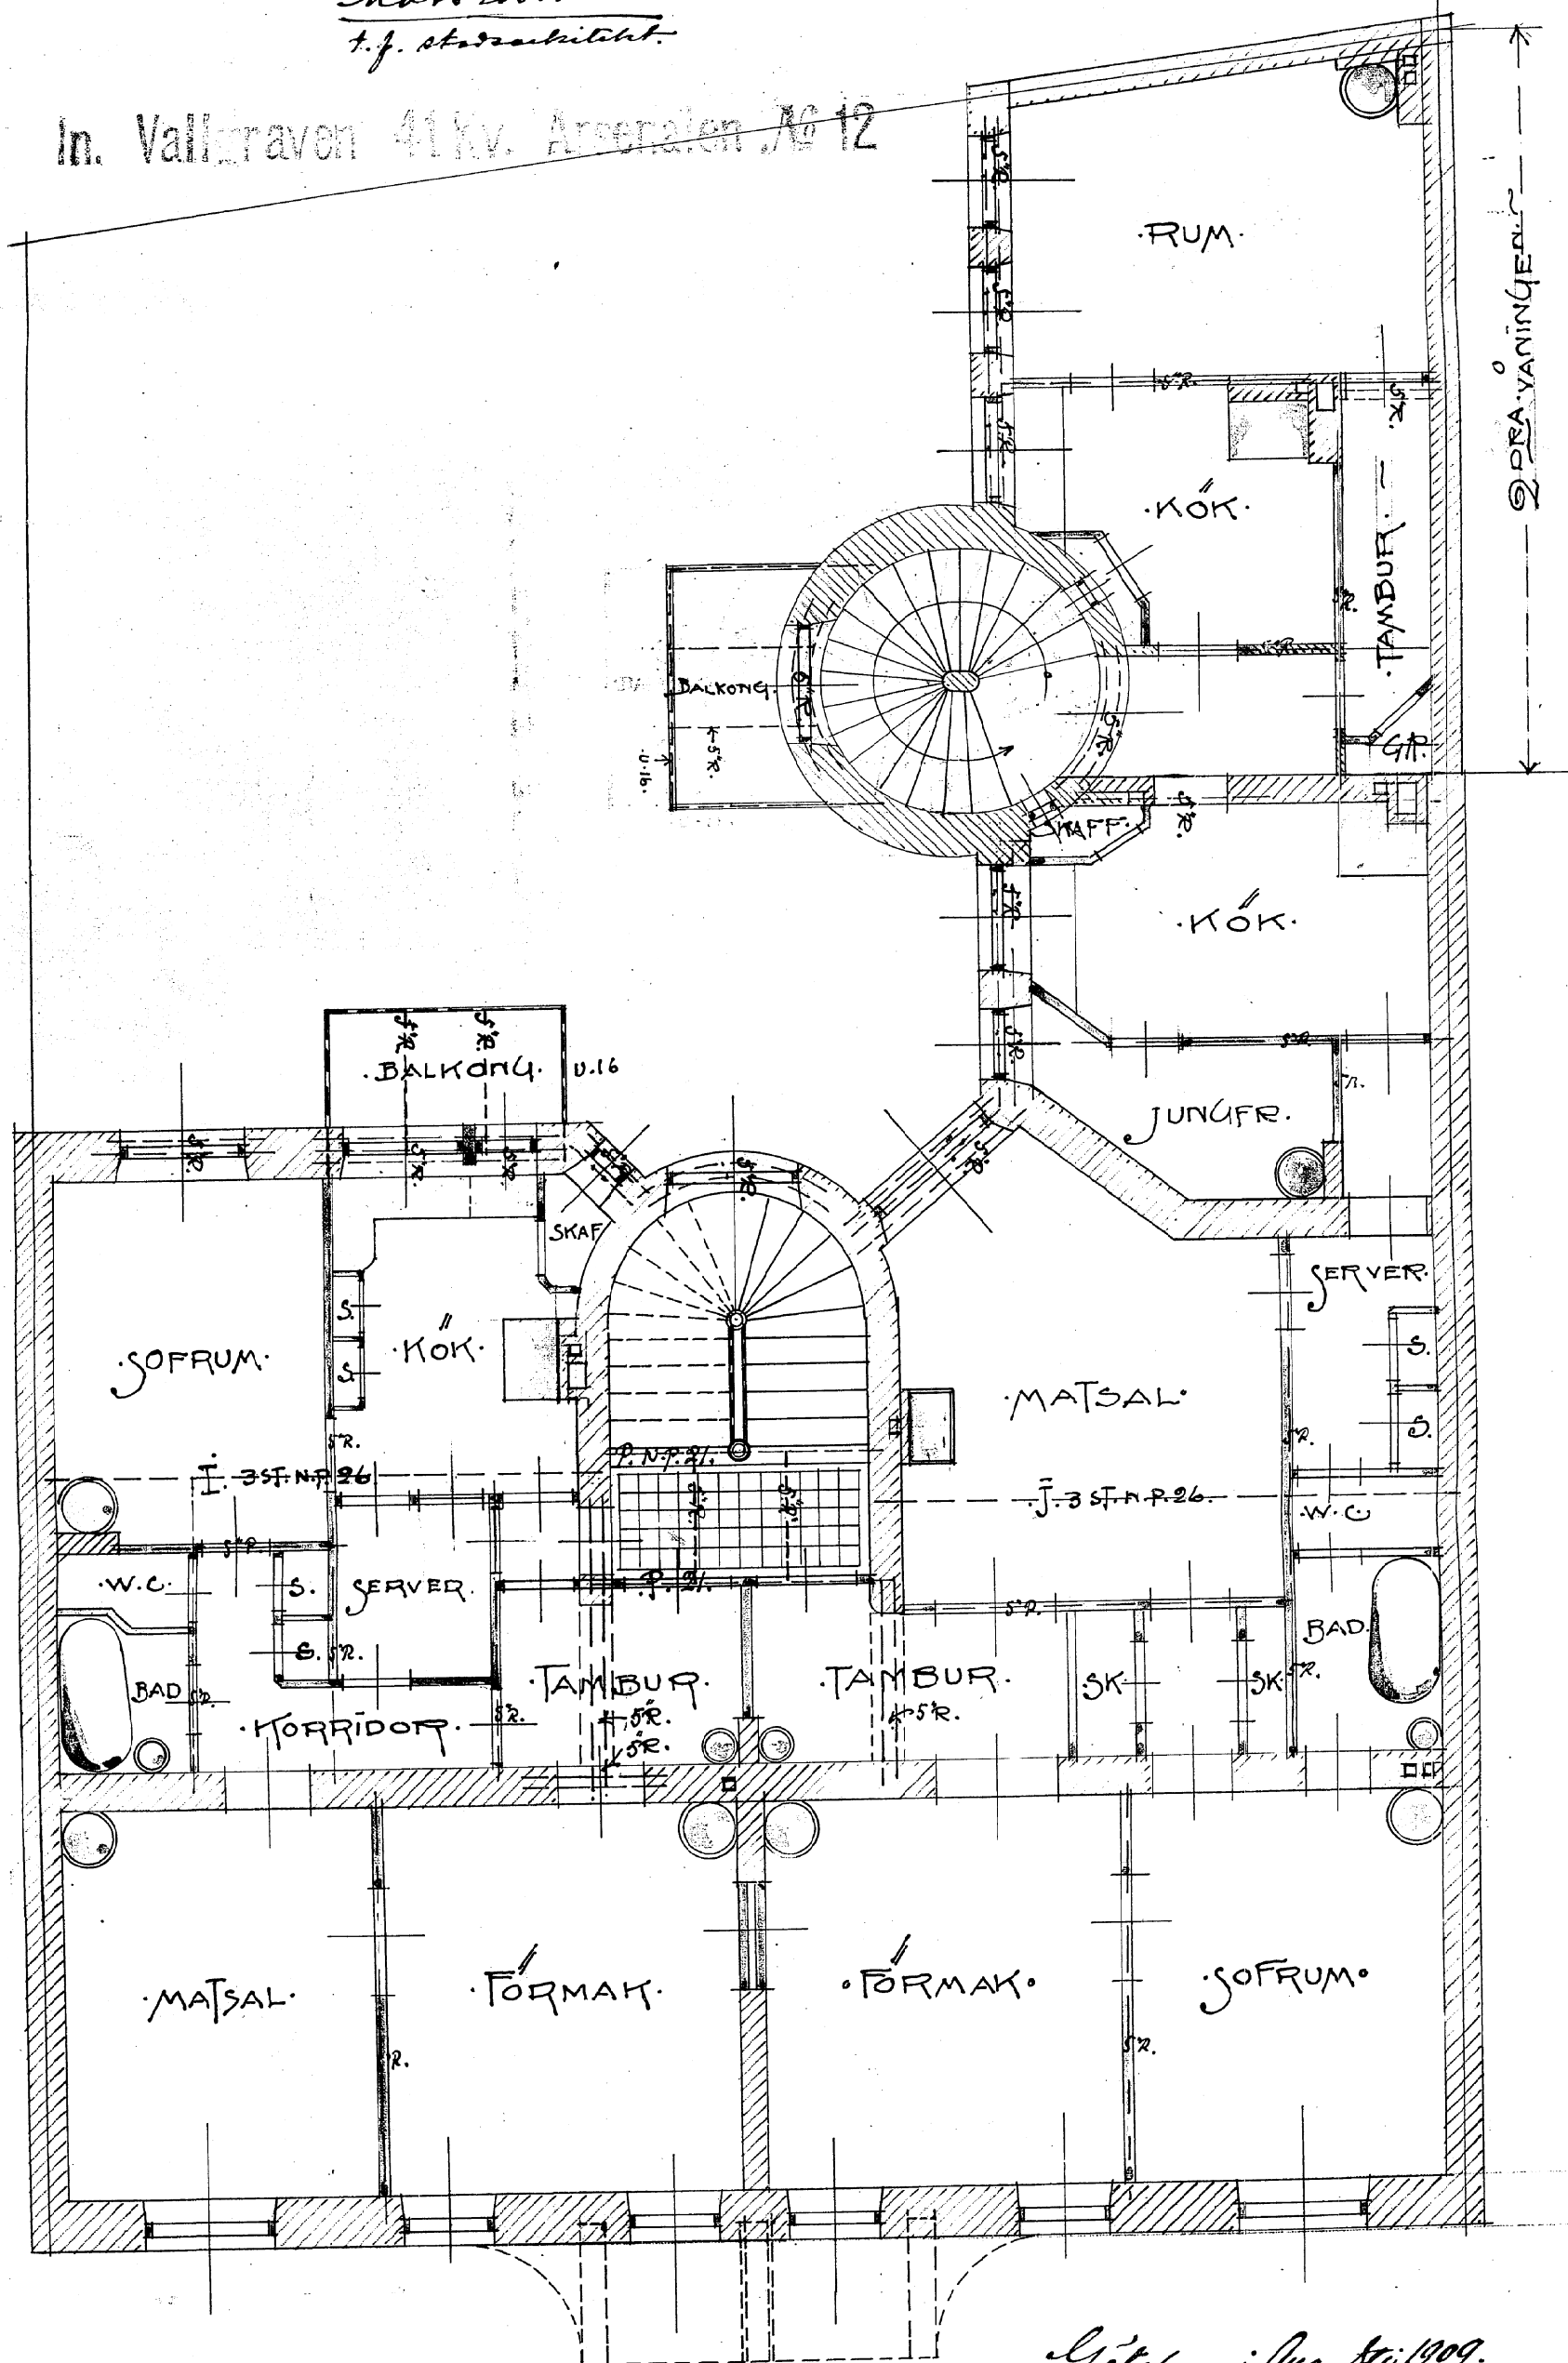

Göteborg i Augusti 1909.
Mats Ekström

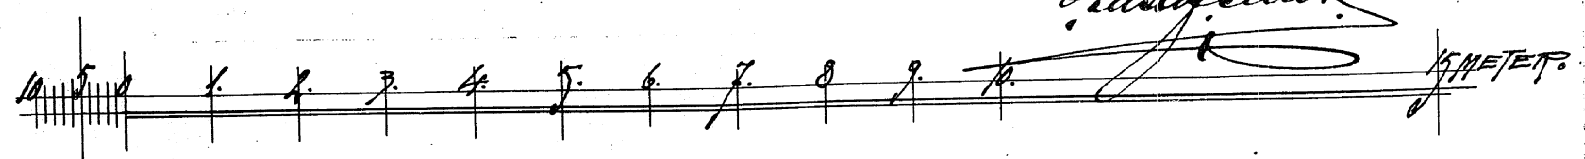

PLAN AF 12A VÄNINGEN