


RITNING: TILL NYBYGGNAD Å TOMT: N:o 56 8 DE IV.

GÖTEBORGS STAD

in Vallgraven 4/10, Angeråkers 1112

FASAD: MOT: ARDCHALZGATAN

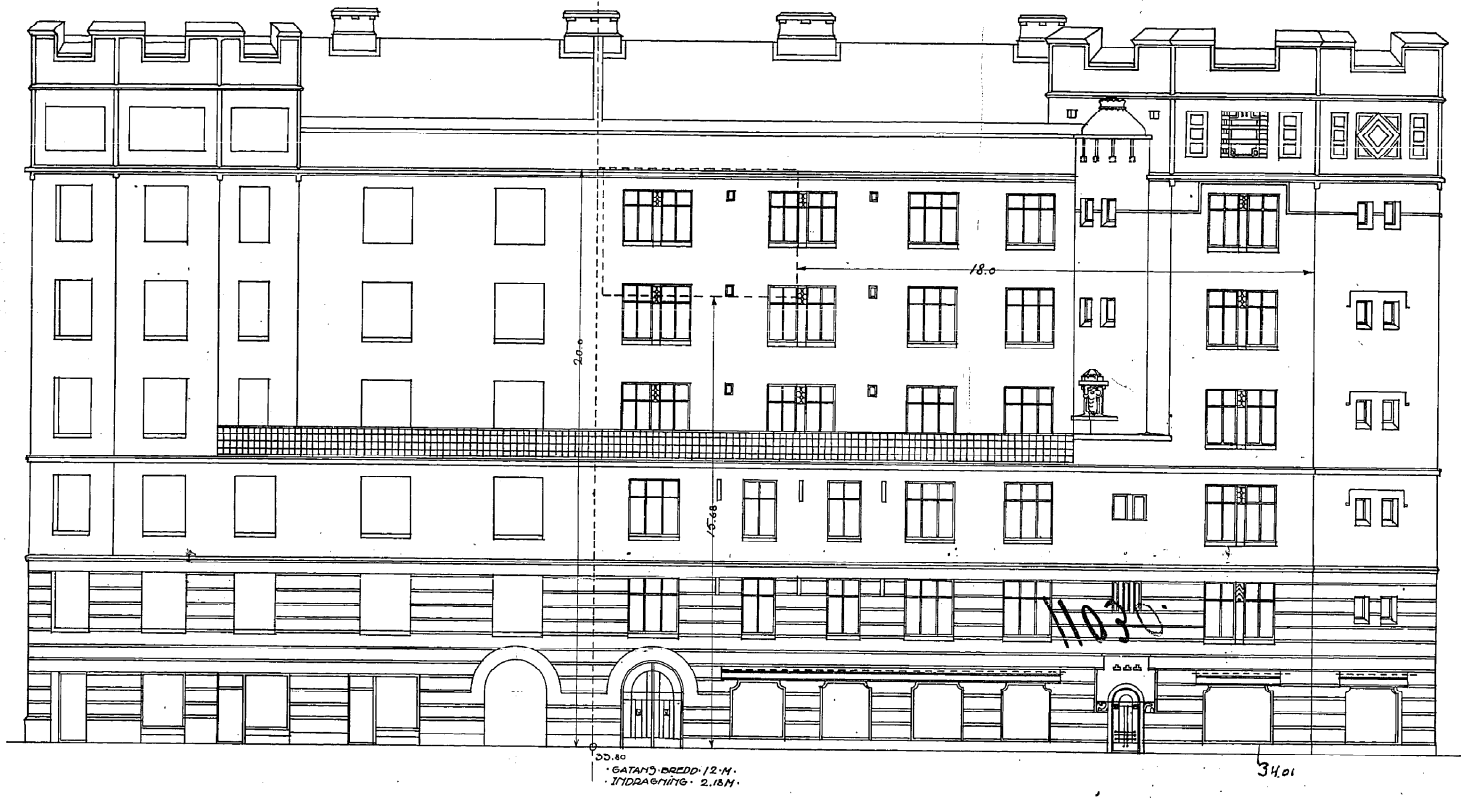

00.00  
GATANS BREDD 12.41  
STÖDARHÖJD 2.18 M.

34.01

FASAD: MOT: SÖDER

13

SEKTION: A-B



133.91

00.00



Andersson  
Aug. 1909