Kopia 11030. Granskad utan anmärkning
3.—3. Göteborg den 31/8 1909.

Ritad och fastställd af Byggnadsnämnd.
Göteborg den 31/8 1909

221078

RITNING TILL NYBYGGNAD Å TOMT No 56 8:DE KV. GÖTEBORGS STAD

In... Arsenalen № 13

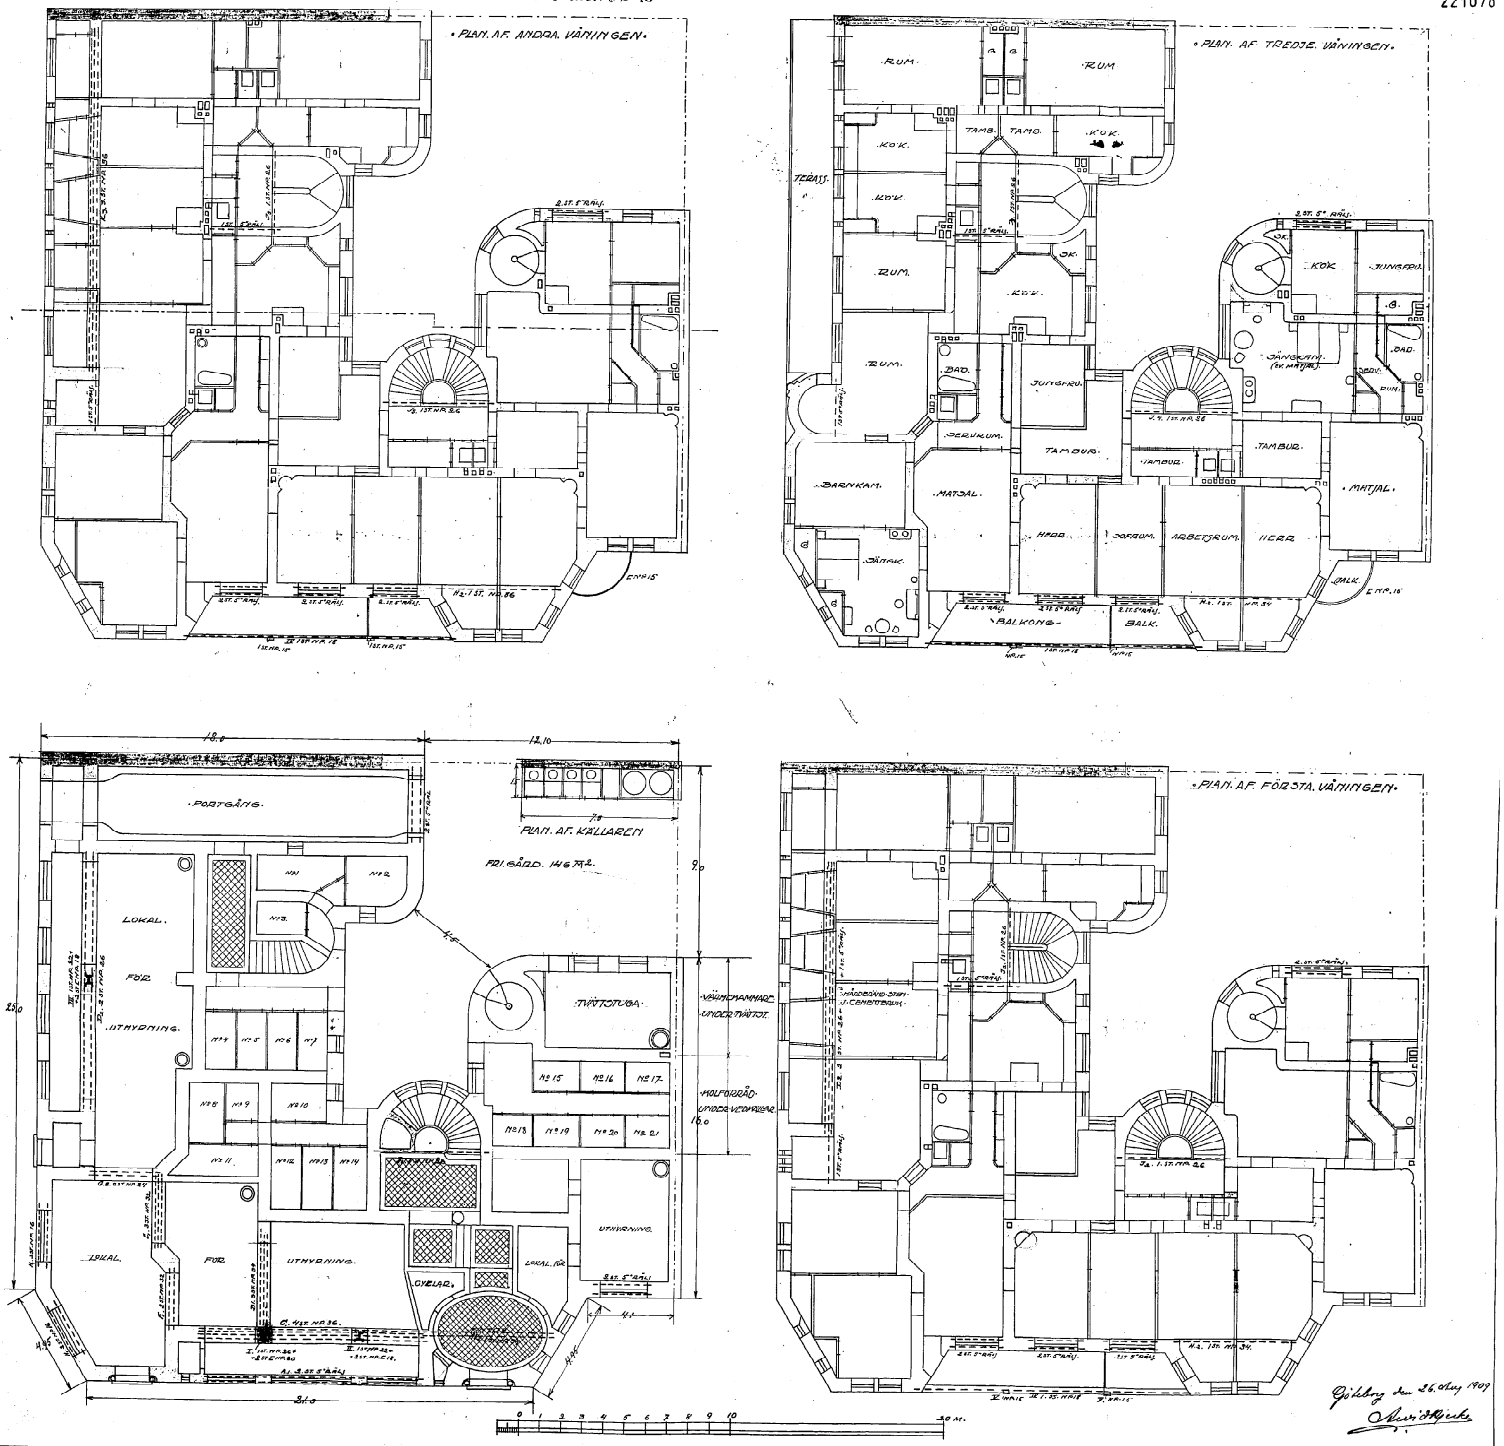

Göteborg den 26. Aug 1909