



RITNING TILL NYBYGGNAD Å TOMTEN N^o 106 & 107 I GÖTEBORGS STADS 10^{de} ROTE.

Pl. 106 & 107. 33 Kv. Lilla Bommen. 1875

N^o 1601 5-7
G. 3/4. 1875.
N. K.

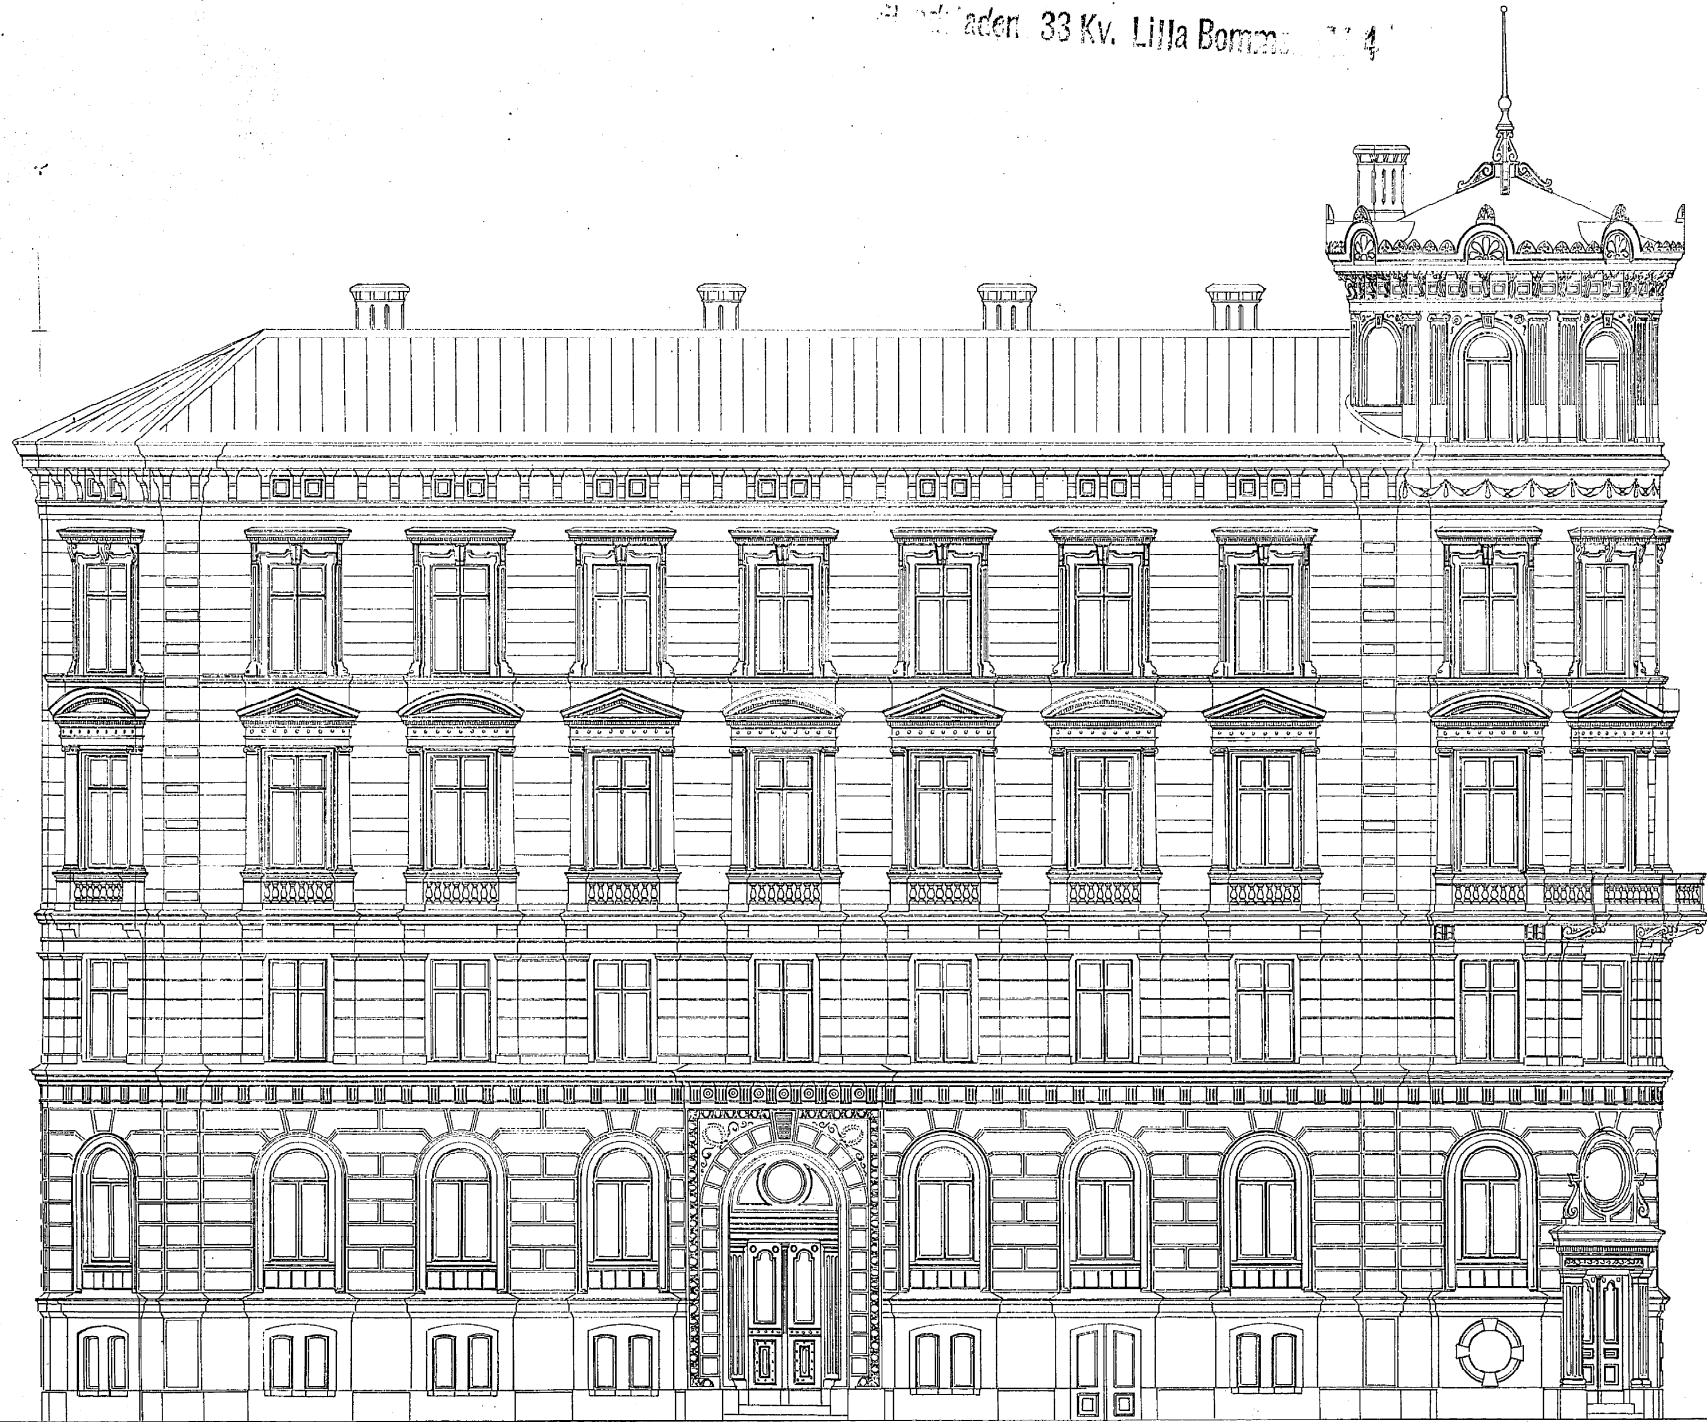

FACADE ÅT ÖSTRA HAMNGATAN

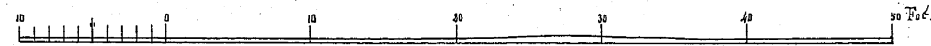

A. C. C.