


I. Vallgraven 32 Kv. Artilleristallet. 16 X 5


RITNING TILL FÖRÄNDRING AF BYGGNADERNA P. TOMTEN N: 38-44 LIT. A. I. STADENS 13:25 ROTE

Siffrad och fastställd af Byggnadsnämnden i Göteborg den 26/8 1898. Es officio: *Arnt Lindberg*


7662.  
1.-4.  
Beaktad utan anmärkning  
Göteborg den 20/8 1898.  
*C. Lm.*

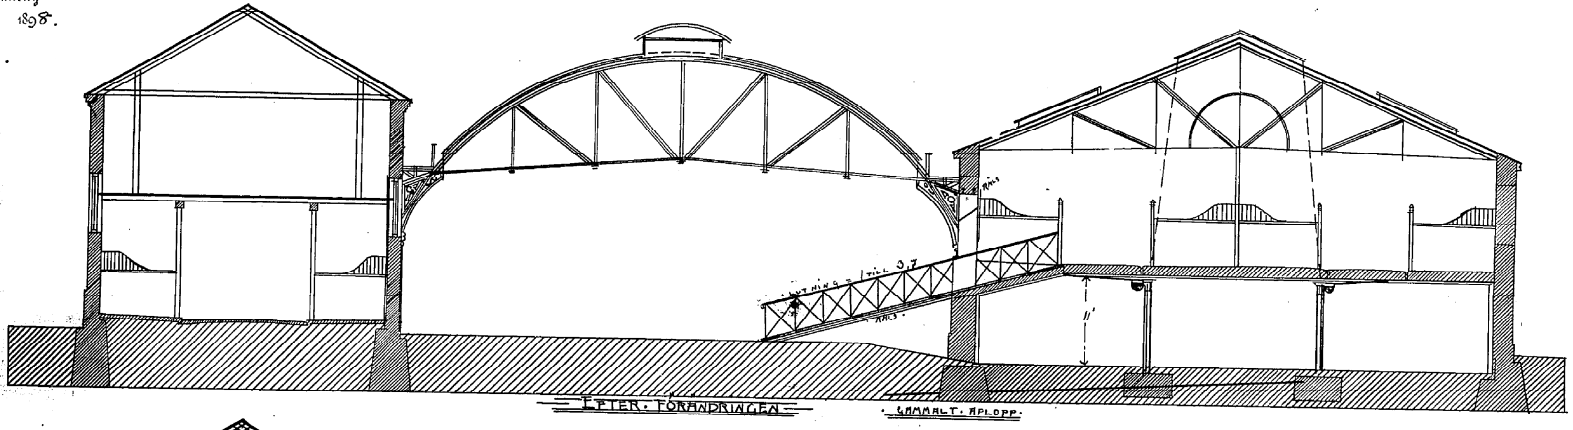


SECTION A-B

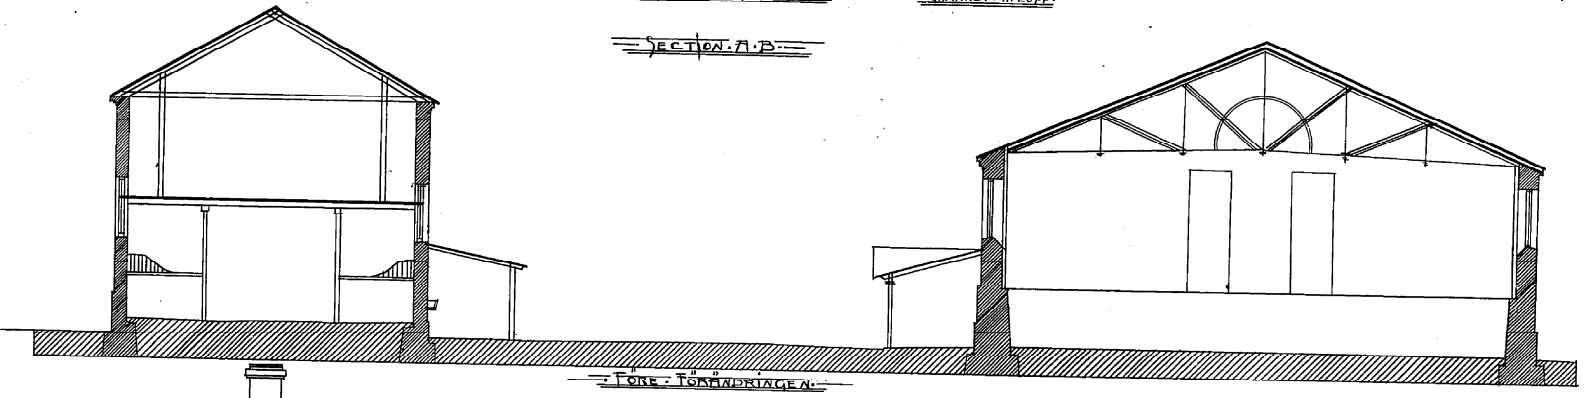


FÖRE FÖRÄNDRINGEN

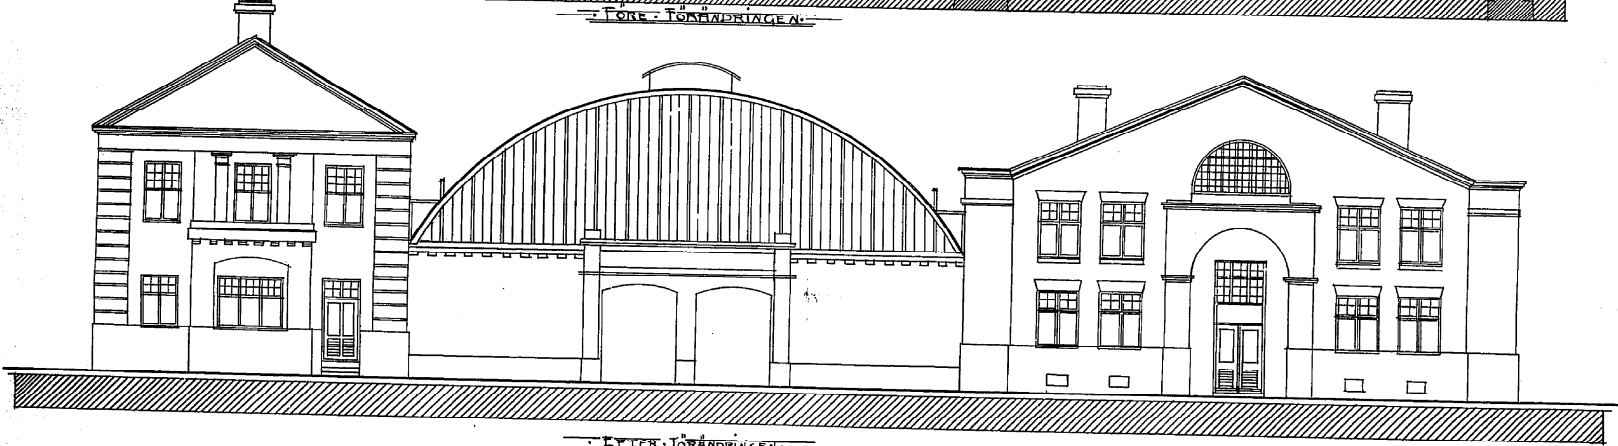

EFTER FÖRÄNDRINGEN

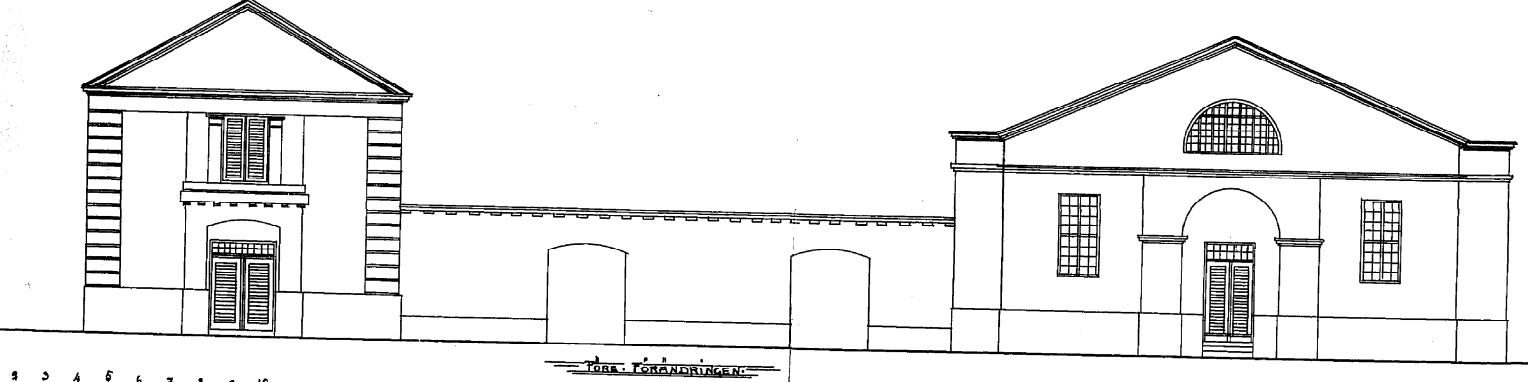

FÖRE FÖRÄNDRINGEN

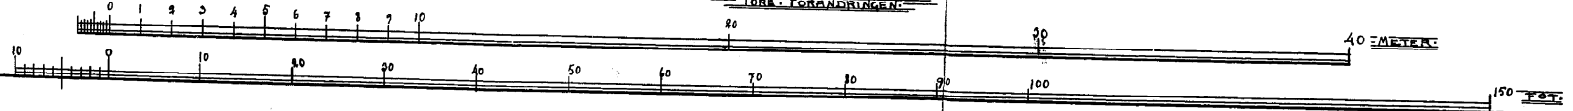

*Ges. den 26/8 1898  
Arnt Lindberg*

2085