


Hopm

I. Vallgraven 32 Kv. Artilleristallet No 5


RITNING TILL FÖRÄNDRING AF BYGGNADERNA A. TOMTERNA N: 38. 44. LITRA A.

Giffad och fastslådd af Byggnadsnämnden
i Göteborg den 17 April 1899
Kontygas
W. S. Sjöström


7867.
1.-2.
i. STADENS 1874. ROTE.
Beaktad utan anmärkning
Göteborg den 17/4 1899.
A. Sjöström

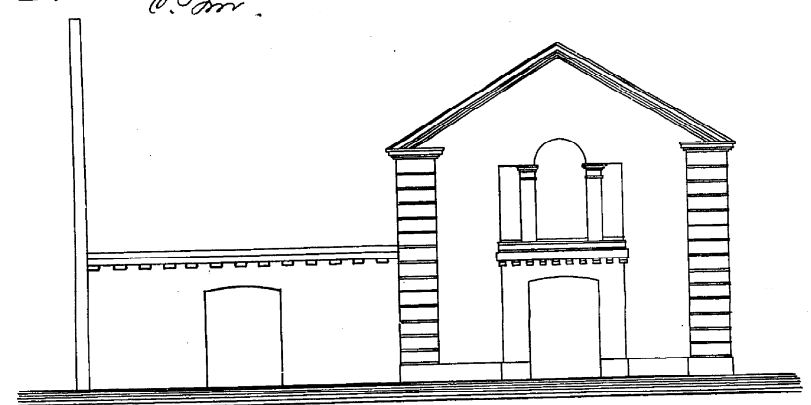


FASAD AF KASERNTORGET
FÖRE FÖRÄNDRINGEN

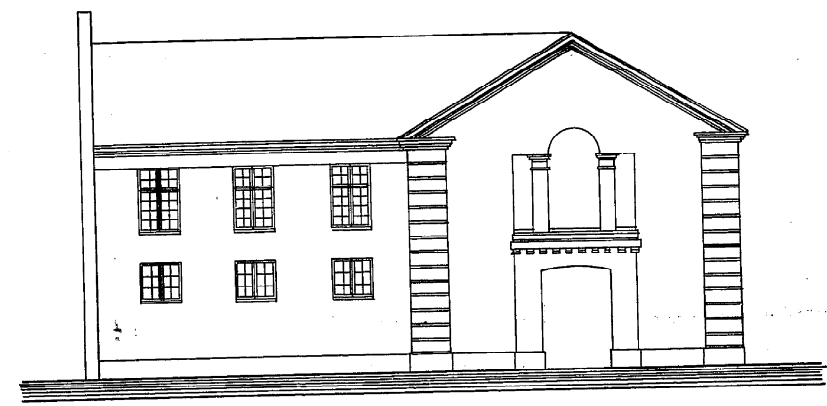


FASAD AF KASERNTORGET
EFTER FÖRÄNDRINGEN

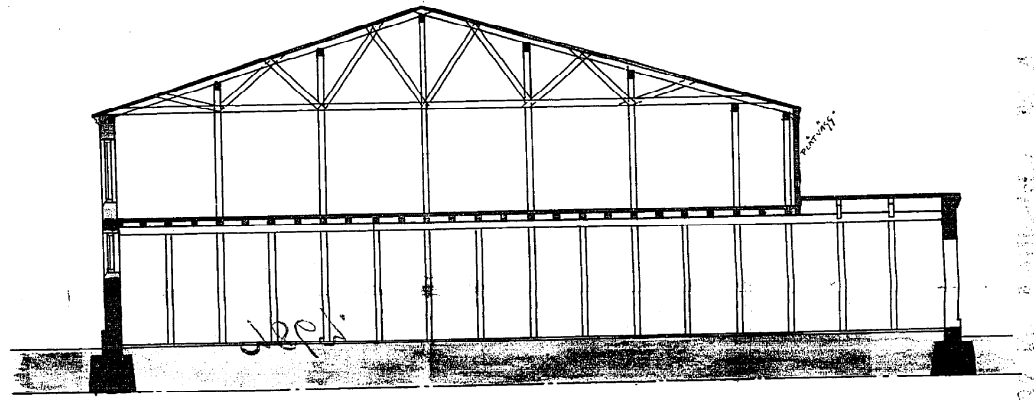


SECTION A-B

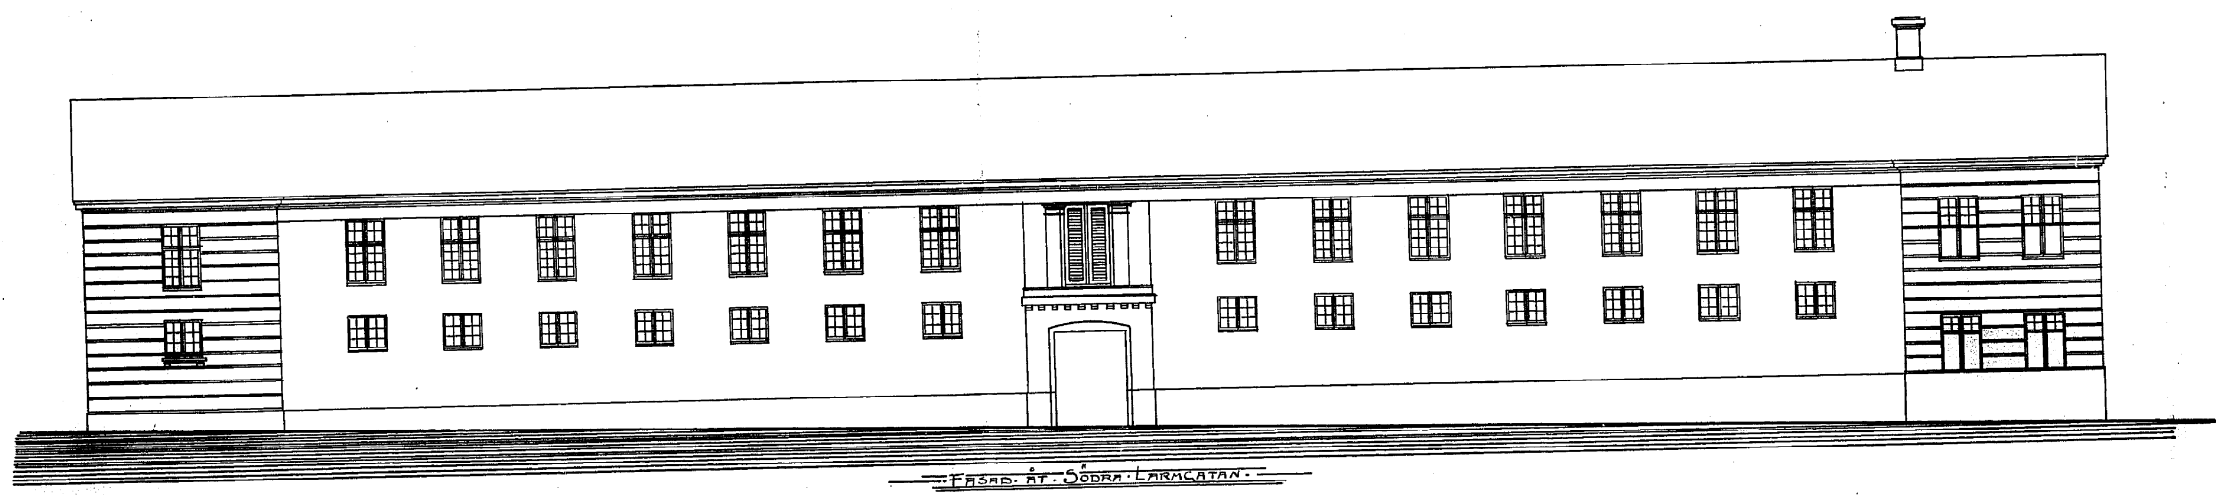


FASAD AF SÖDRA LARMKATTAN
EFTER FÖRÄNDRINGEN

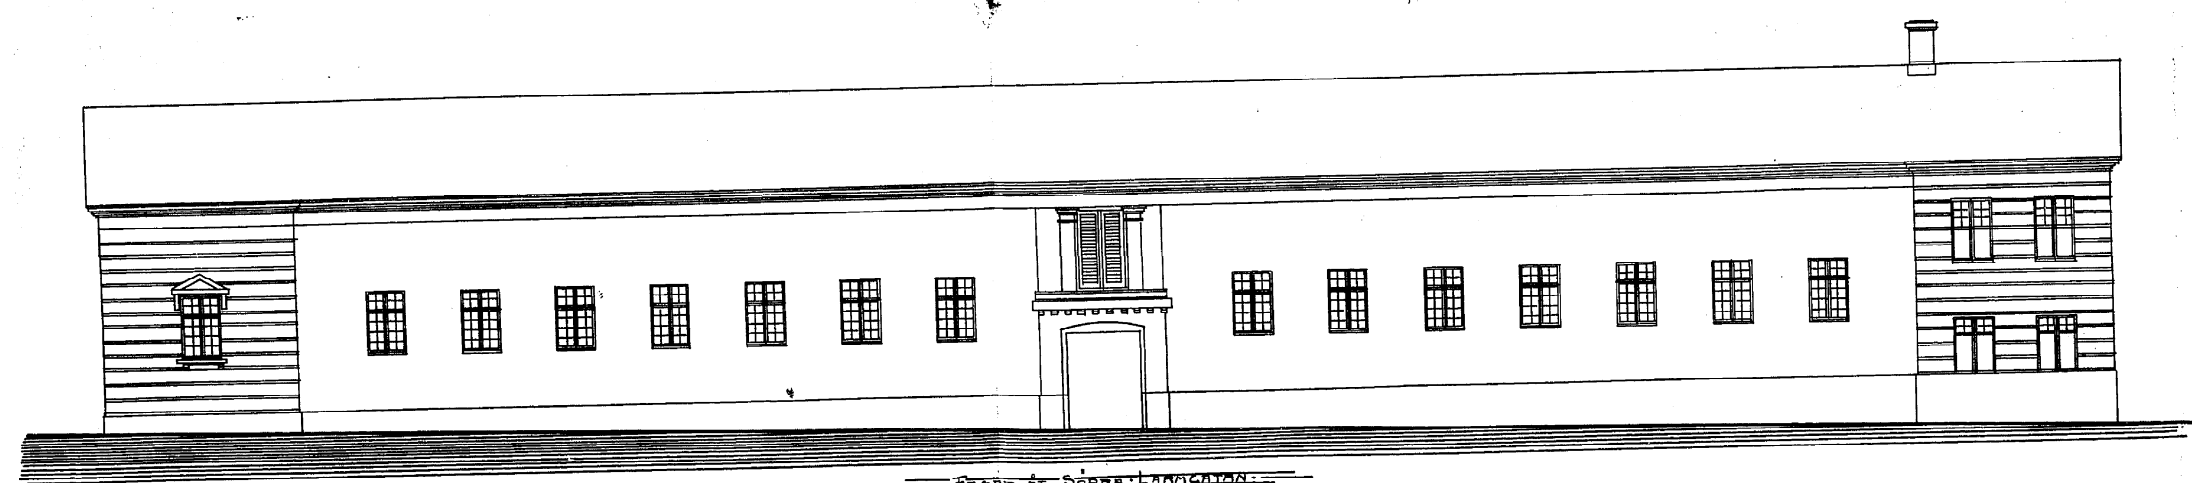

FASAD AF SÖDRA LARMKATTAN
FÖRE FÖRÄNDRINGEN

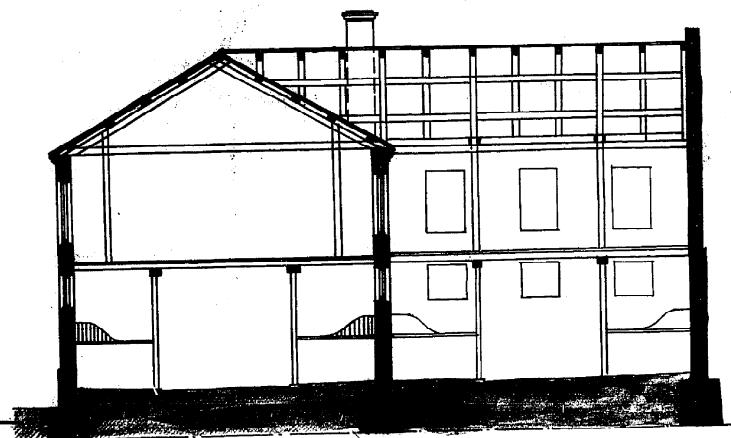

SECTION C-D

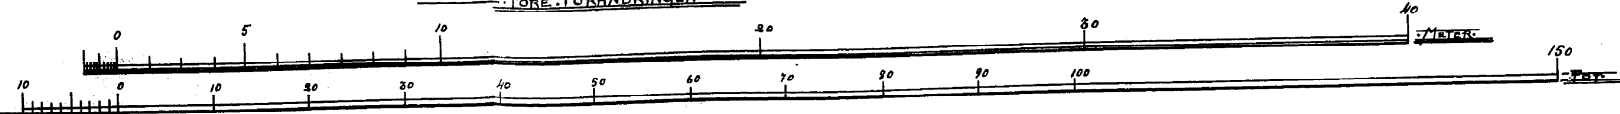

Göteborg 9/4 1899
C. Ernstberger