


KOPIA
26981
3-4

215087

Förändrings-Ritning Av
Fastigheten A Tomten No 5
I 32 Kvarteret Artilleristallet
I Stadsdelen Inom Wallgraven

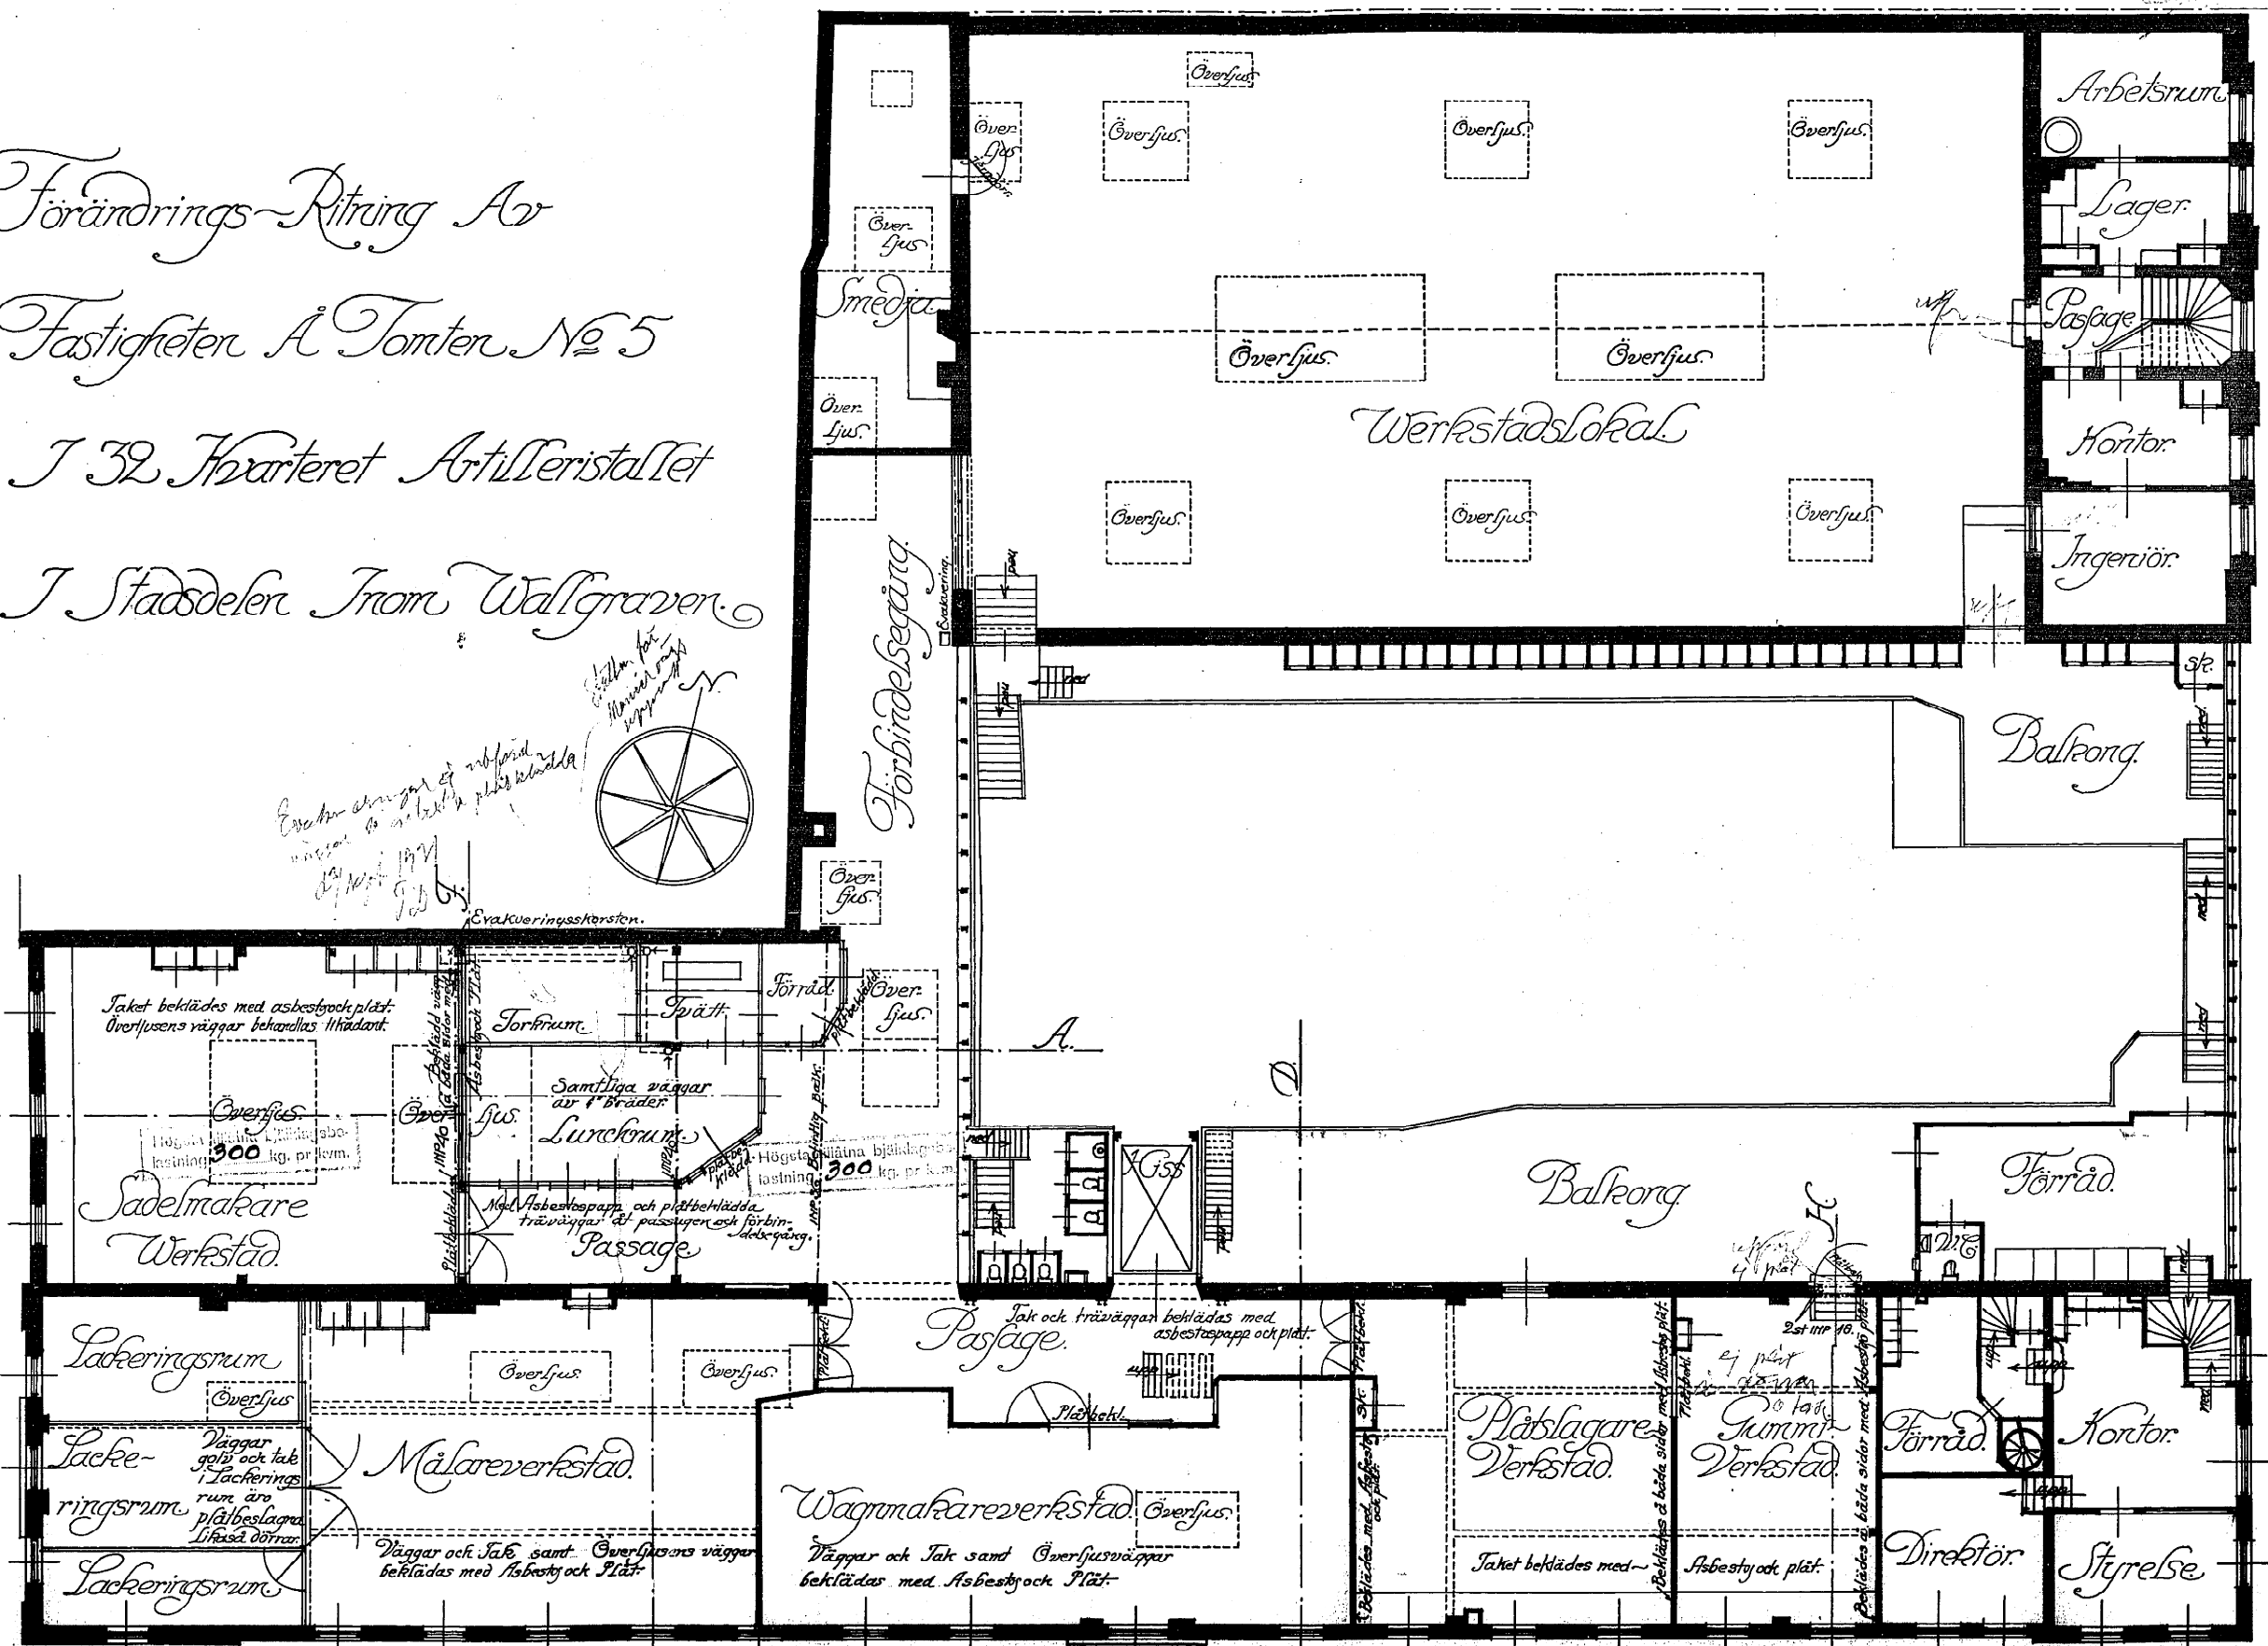

Plan Av Övervåringen

