

• Ritning till förändring af GÖTEBORGS MUSEI BYGGNAD •

f.d. Ostindiska Kompaniets Hus.

N^o 59 i 5^e och 19 i 6^e Hölén.

Billad och fastslutad af Byggnadsnämnden i Göteborg den 7/12 1893.
Strykas


Lars Andrae

B.

Caprio

N. 6366 1-8.

Gr. u. a. 7/12 1893
V. S.

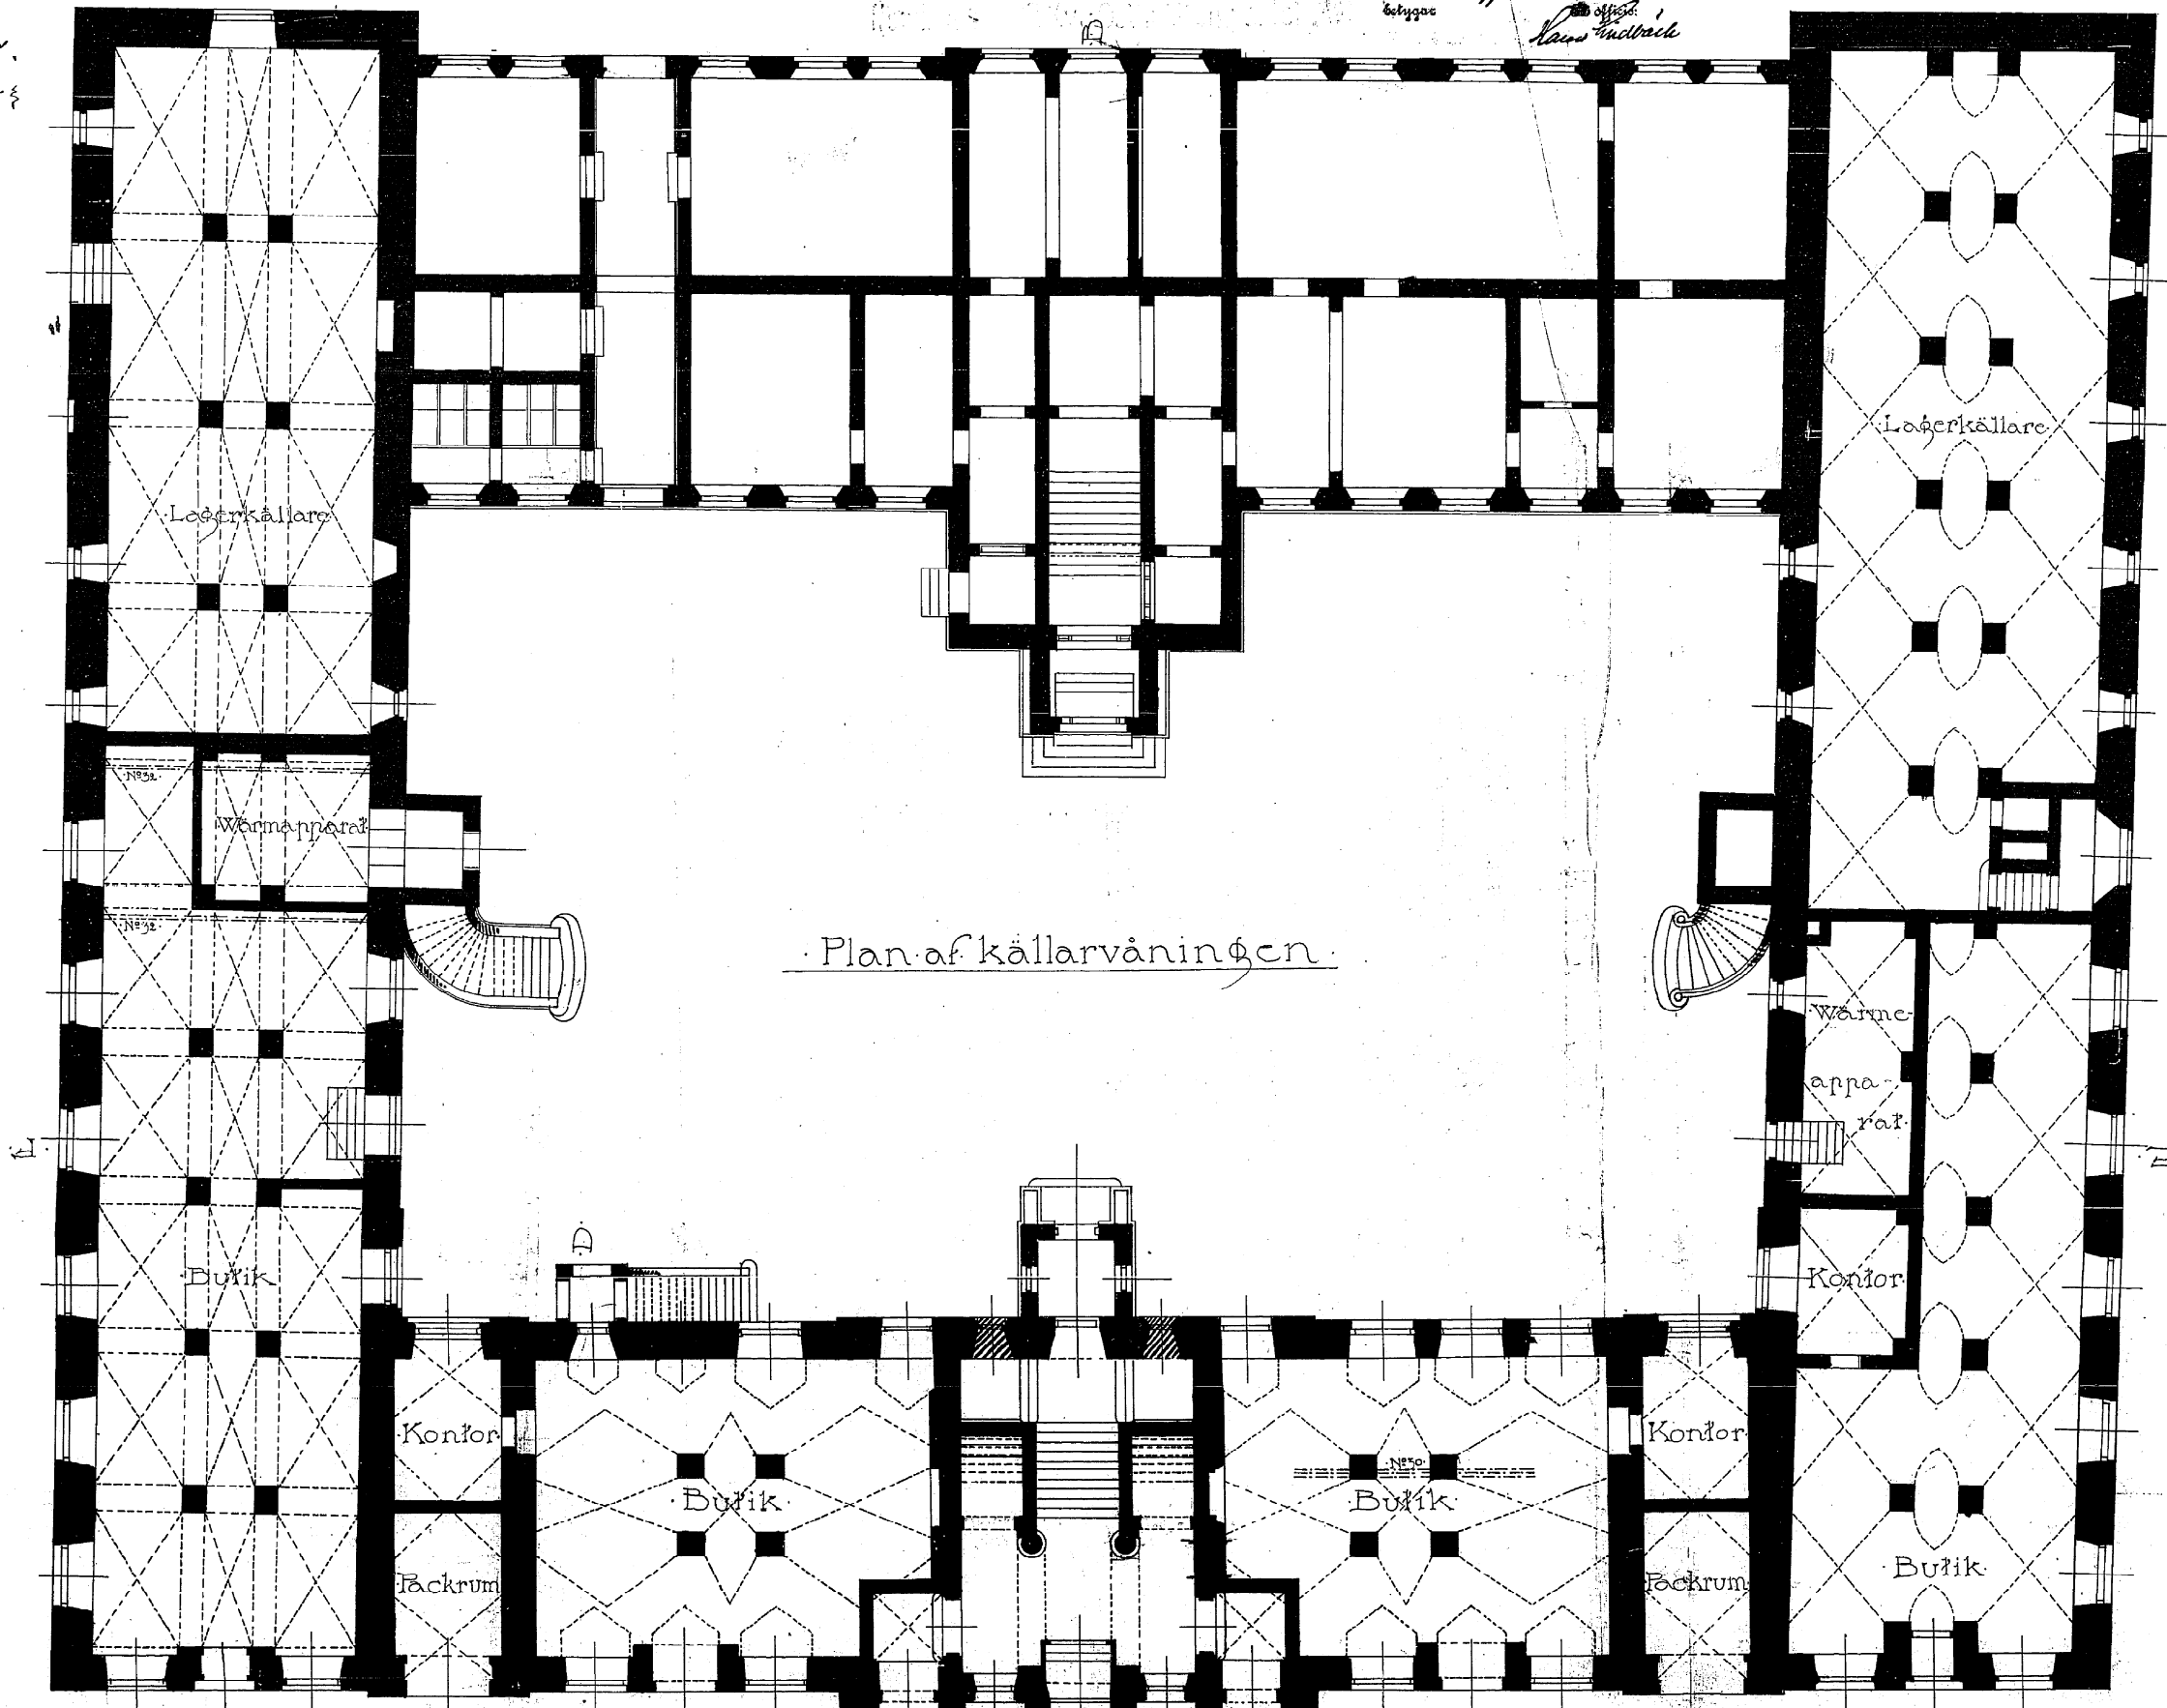

Plan af källarvåningen.

