


Nr. 5320 2. 2  
 fr. med datum 7/6 1889  
 K. S.


EJ BIFALLET  
 S. S. B. PROTOKOLL  
 394 År 1889

VÄNNING  
 TILLBYGGNING AF F. D. ÖSTINDISKA KOMPANIETS HVS. TILLMÖRIGT  
 GÖTEBORGS MUSEUM


ÖSTIND. KOMP. 16 IV.

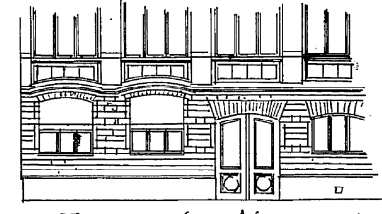


FASAD MOT GÅRDEN (AFTRÄDET)

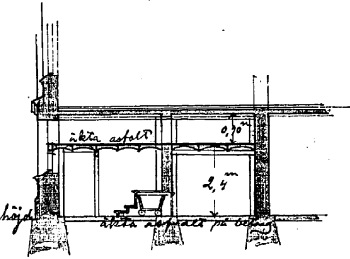


SKÄRNING GENOM AFTRÄDET.  
(C-D)

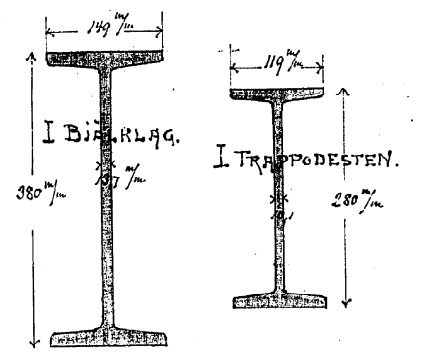


JÄRNBÄLKLAR. 1/4 NAT. STORL.

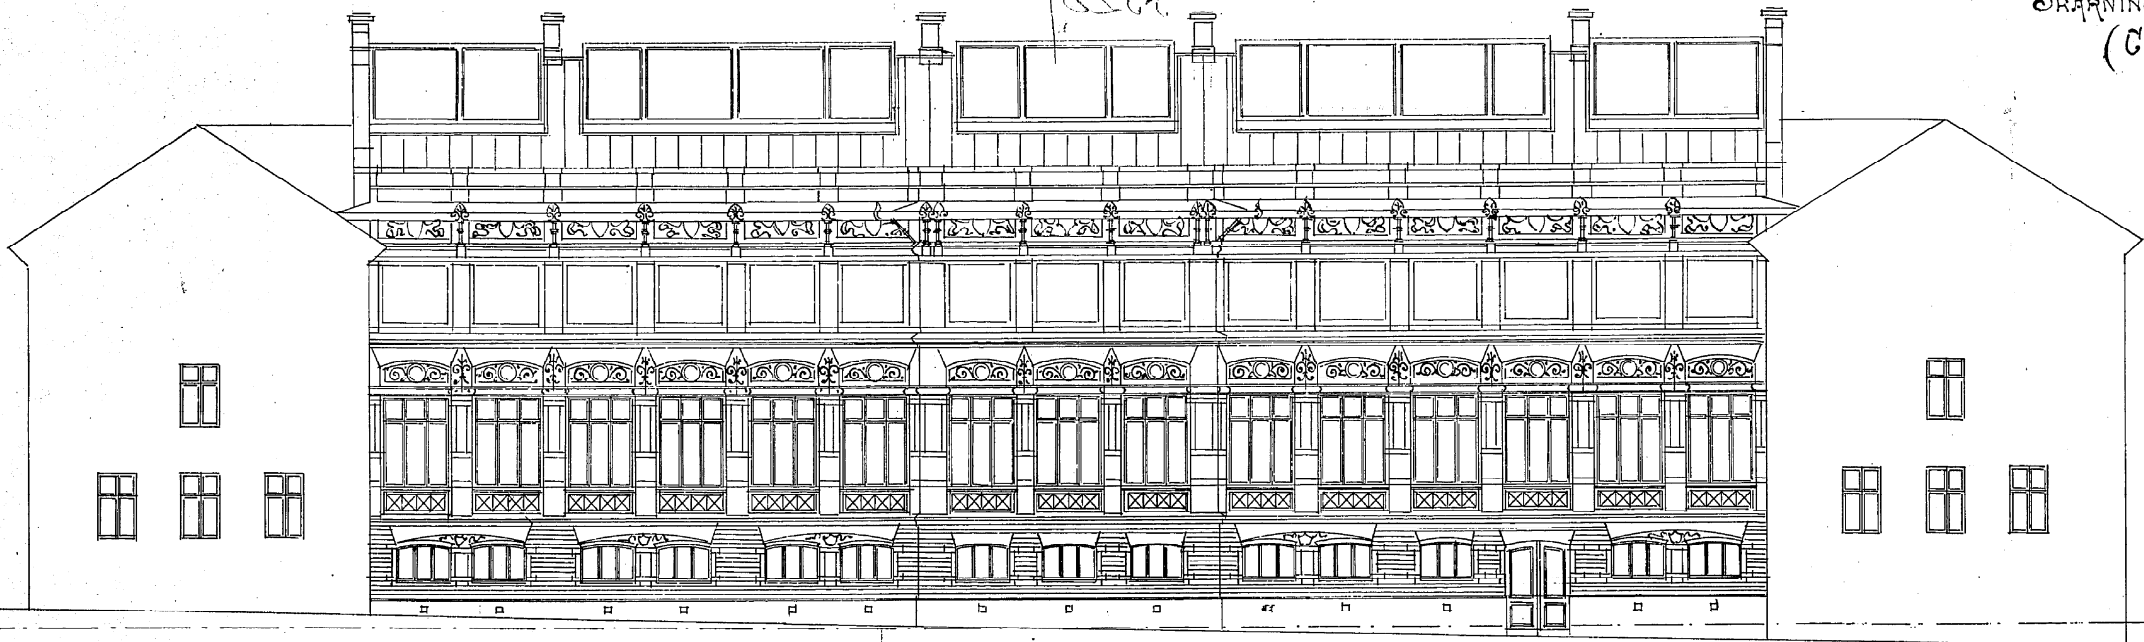


FASAD MOT KÖPMANSGATAN

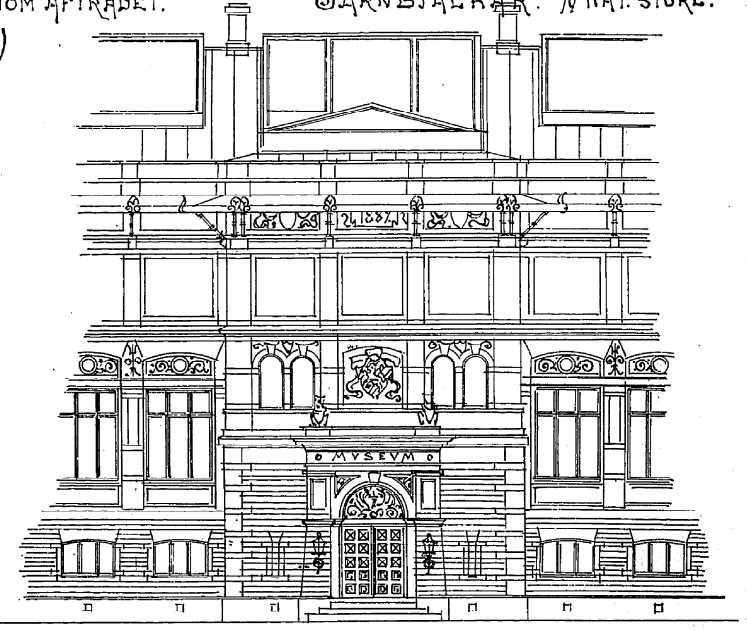


FASAD-PARTI ÅT GÅRDEN

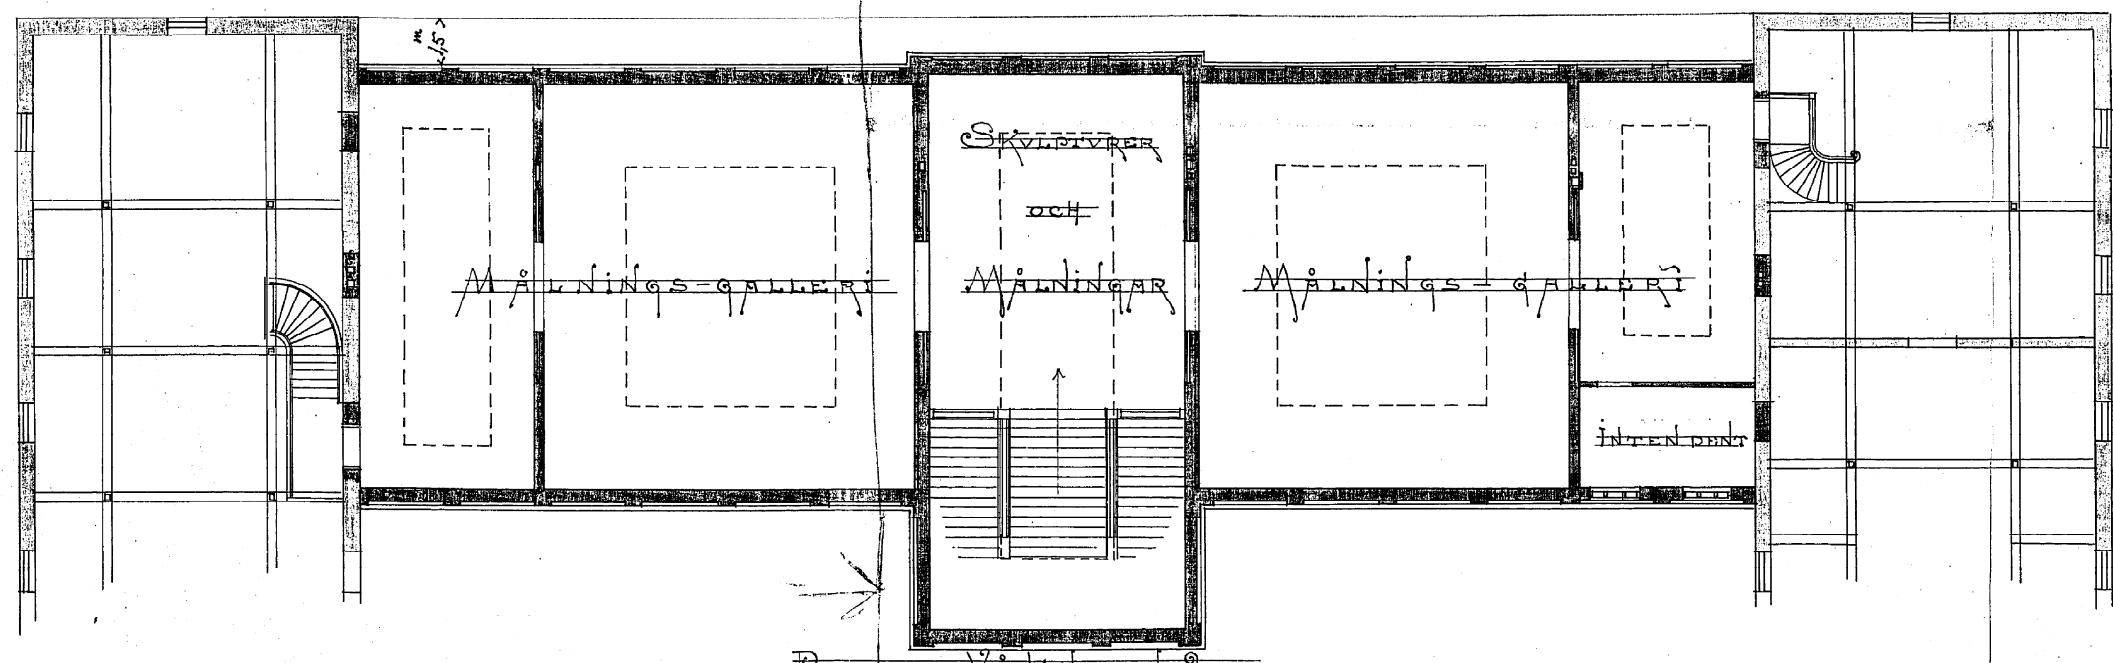

PLAN AF VÄNNINGEN 2 TR VPP.

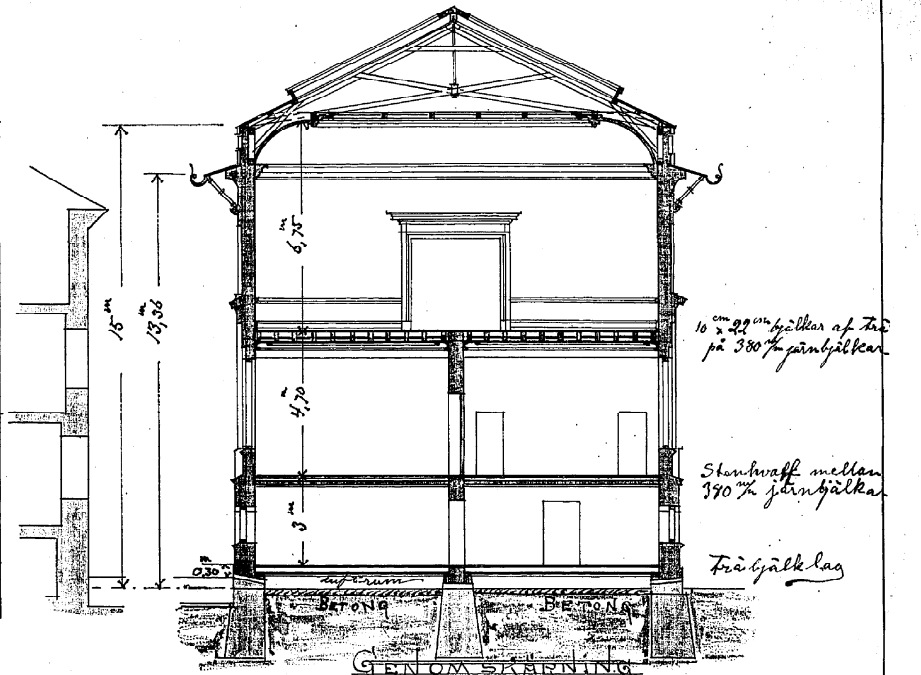

GENOM SKÄRNING  
A-B

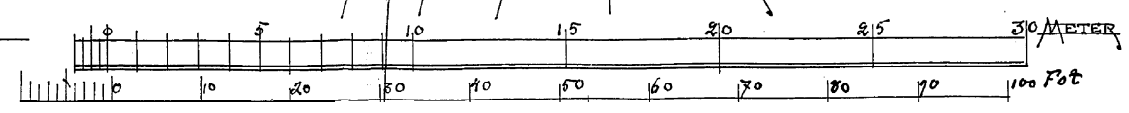

HANS BRUNDT & YDVE BACHMANN  
 ARCHITECTS