URSPRUNGSRITNING AV HEDLUND OCH RASMUSSEN

1377316

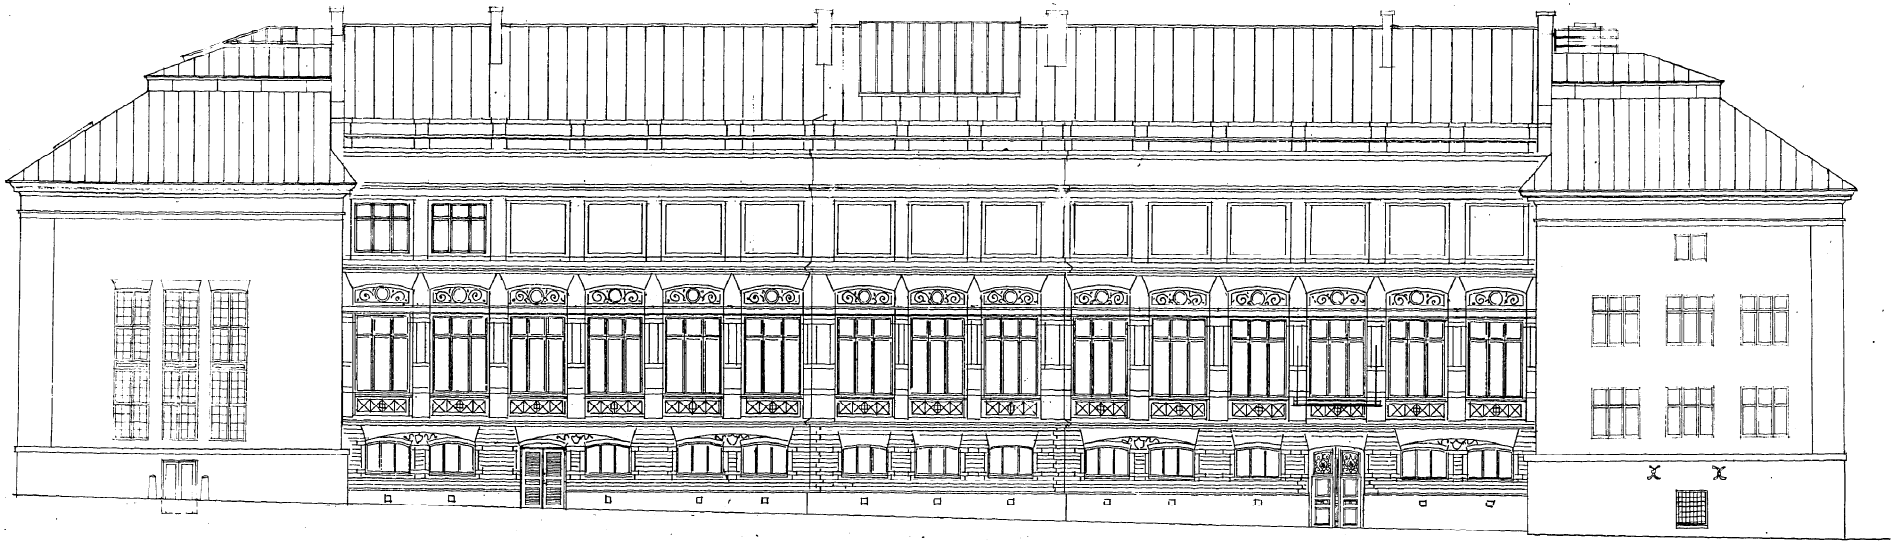

FASAD MOT KÖPMANSGATAN

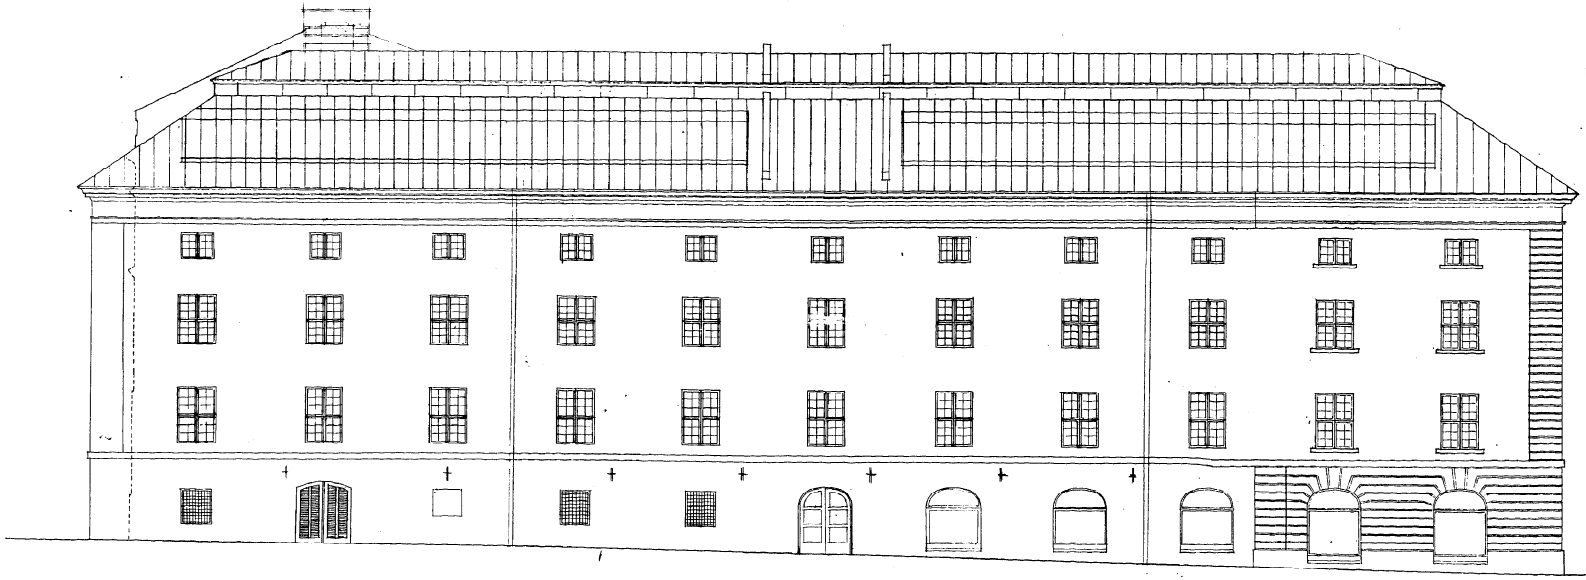

FASAD MOT SMEDJEGATAN

BYGGNADSNÄMNDEN I GÖTEBORG

50454-93 931130

SYSTEMHANDLING

WALLINDERS ARKITEKTKONTOR OCH ARKITEKTLAGET Dicksonsgatan 8, 412 56 Göteborg Fax 031-20 38 30 Tel 031-20 04 30	**GÖTEBORGS STADSMUSEUM 12:1 NORDSTADEN, GÖTEBORG** BLIVANDE UTSEENDE GATUFASADER SKALA 1:100
RIT HANDL 93 09 15	RITNINGSNUMMER A4:22 ÄNDRIGET