


RITNING TILL NYBYGGNAD Å TOMTERNA N^o. 56. LITF. I 7^{DE}. ROTEN.

Biljad och fastställd af Byggnadsnämnden
i Göteborg den 14/3 1901
betygat

822531

KOP. 10-12.
8355. Granskad utan anmärkning
Göteborg den 14/3 1901.
C. J. J.


Nordstaden 21 Kv. Krukhuset N^o 1

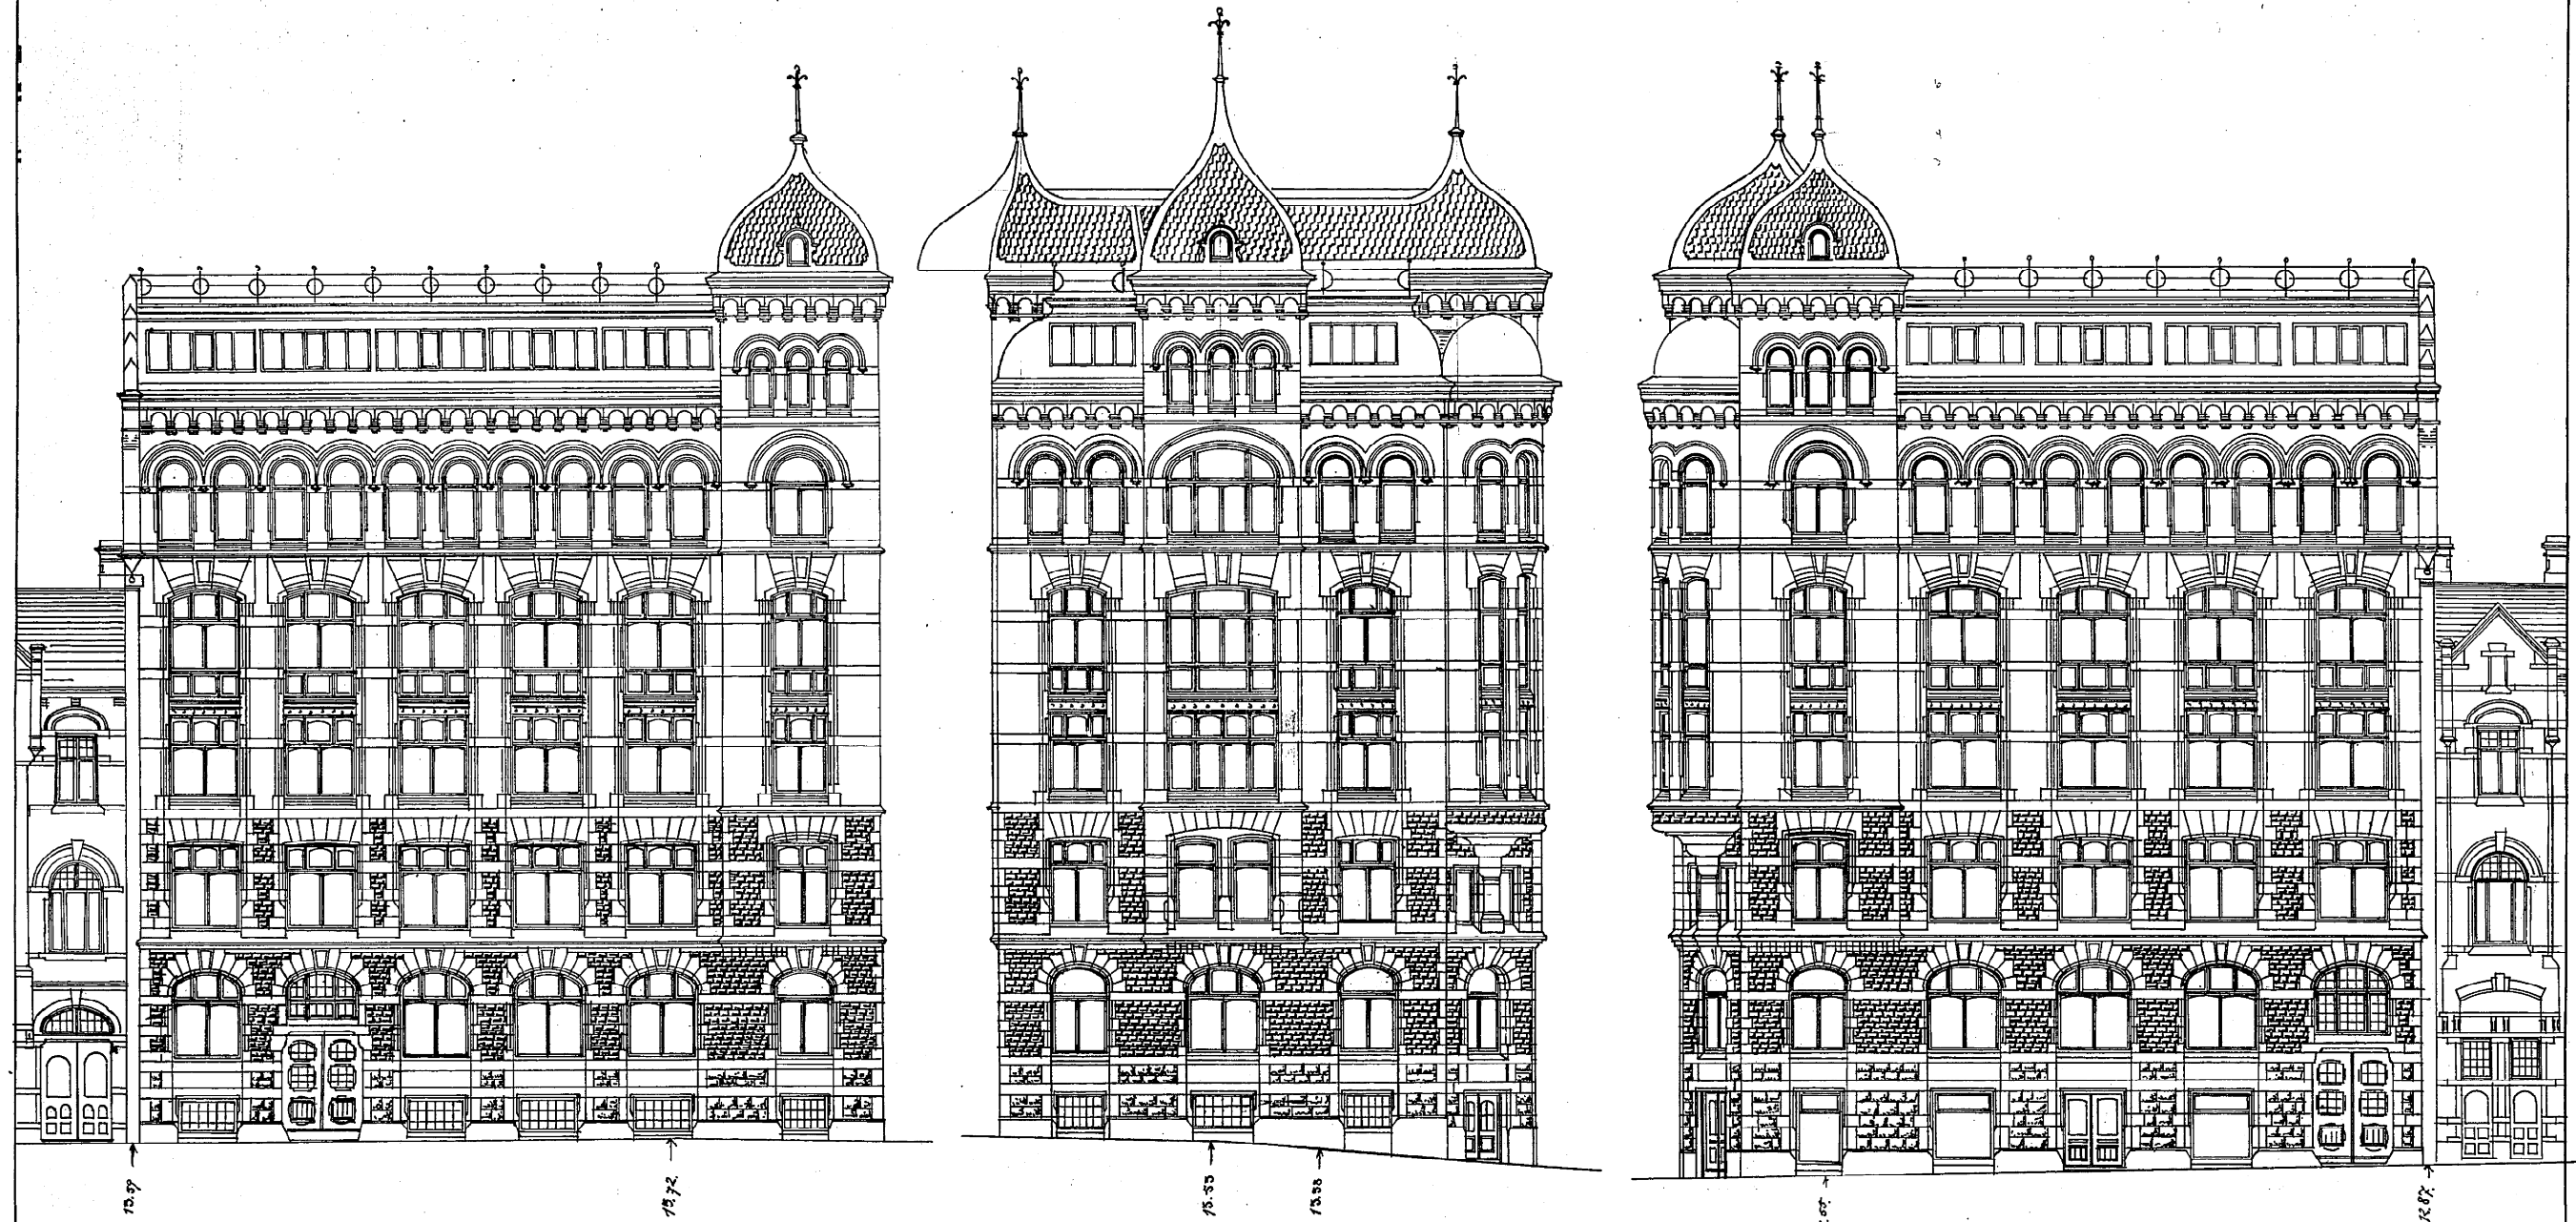

10² meter Noupplan. FASAD ÅT SMEDJEGATAN.

FASAD ÅT KRONHUSGATAN.

Göteborg i Feb. 1901.
Louis Anders.

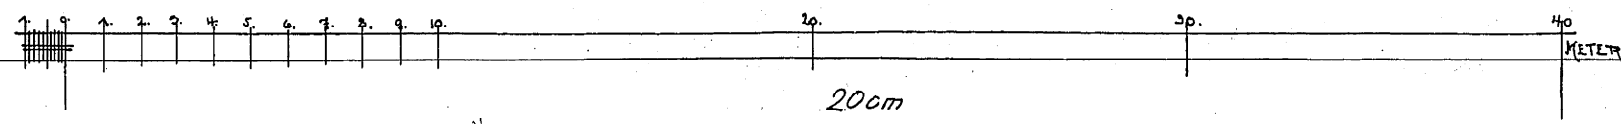

'A1 | 16 | 'A2 | 'A3 | 'A4 | A4' | A3' | A2' | 16 | 'A1'

770825