


NORDSTADEN 21:1

Ärendenummer **68055-7**
 Beslutsdatum **2007-06-25**

Handlingar och föreskrifter enligt beslutsbevis!
 BYGGNADSNÄMNDEN I GÖTEBORG

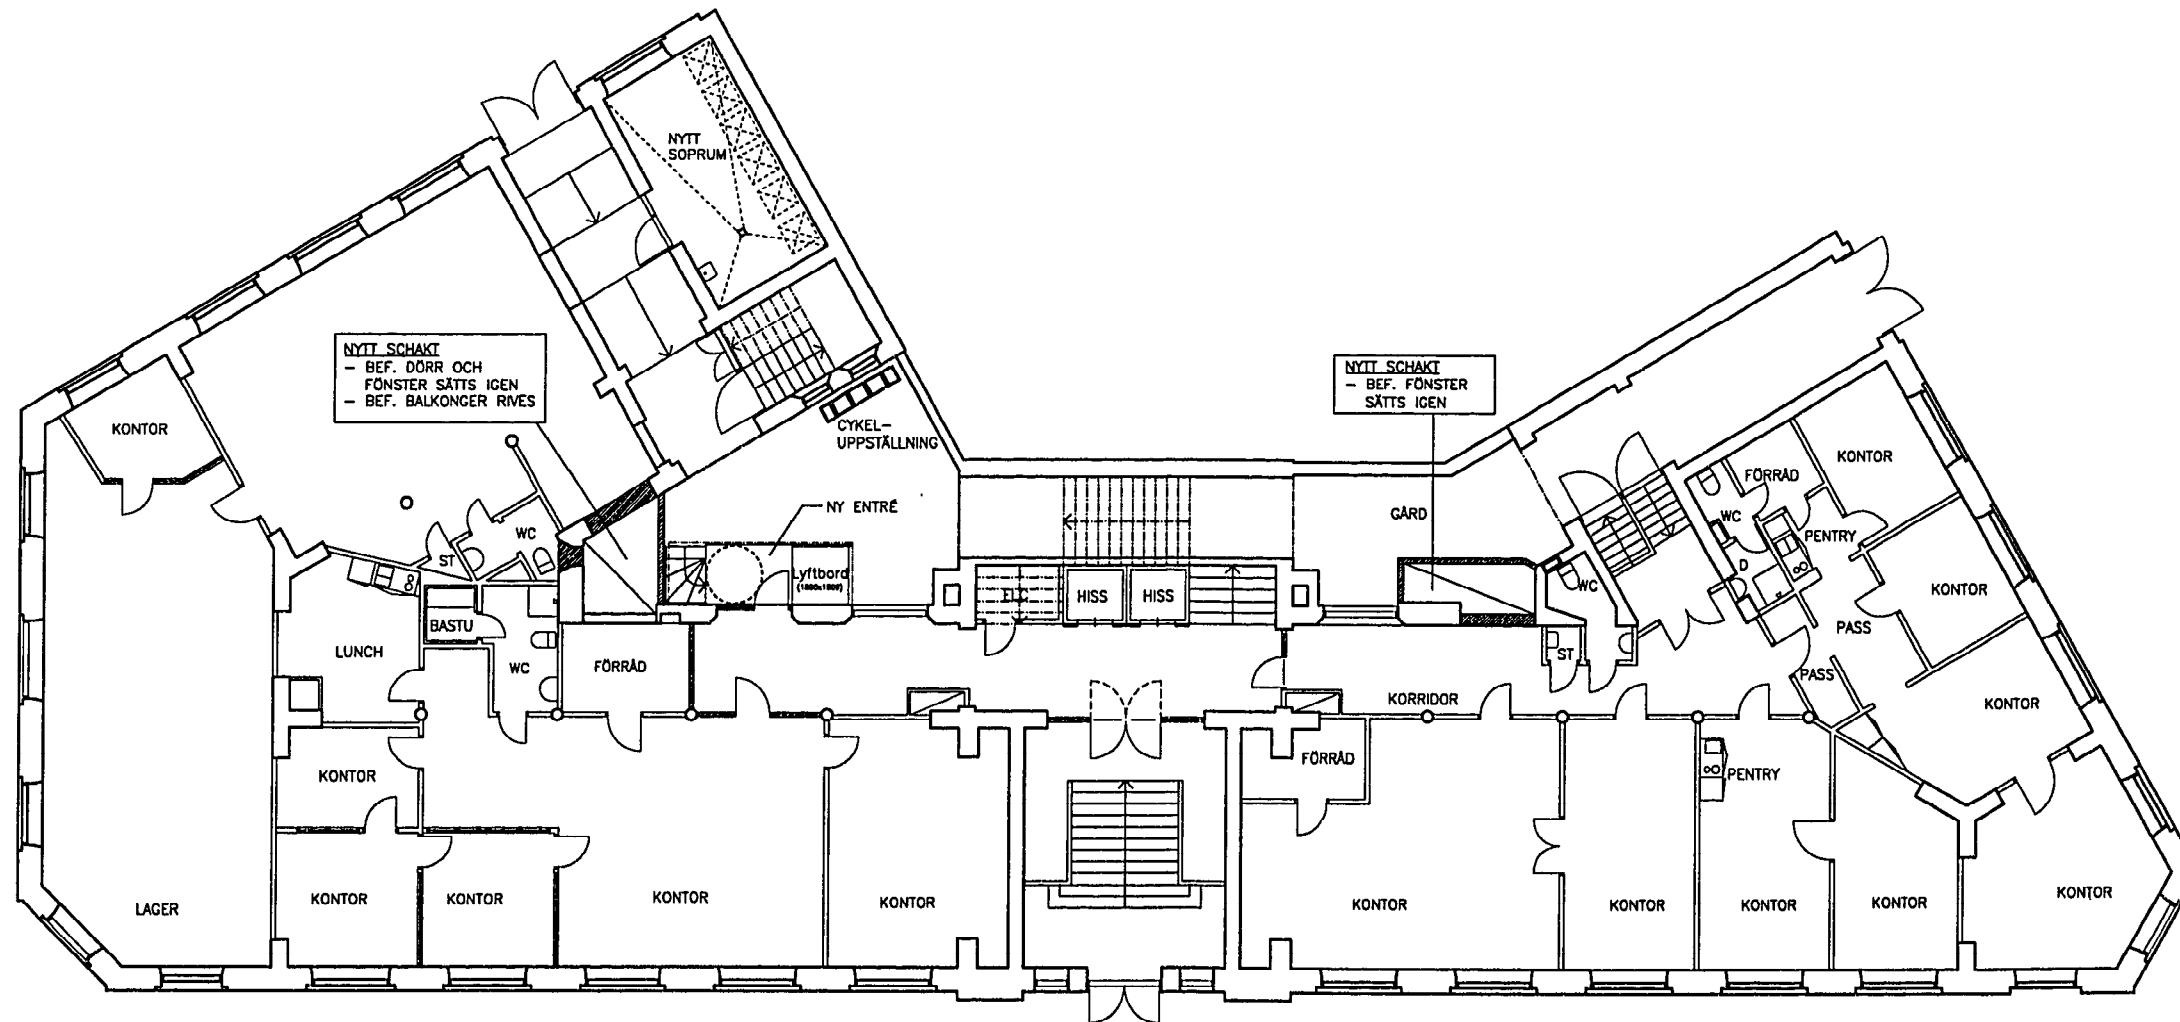

PLAN 1 - GÅRDSPLAN



BET	ANT	BYGGNADSNÄMNDEN AVSEER	SOCH	DATUM
BYGGLOVS-RITNING				
NORDSTADEN 21:1 GÖTEBORG				
KROOK TJÄDER		Arkitekterna Krook & Tjäder AB Prinsgatan 12 • 413 05 Göteborg Fax 031-704 17 31 info@krook.tjader.se www.krook.tjader.se 031-704 17 30		
UPPGAV NR	BYGGNADSNÄMNDEN AV	ANSÖKAN		
98046	BRB	Britta R. Berglund		
DATUM				
07-04-27				
HERTZIAHUSET				
OM/TILLBYGGNAD				
PLAN 1, GÅRDSPLAN				
SKALA	NÄRARE	F. BET		
A1 1:100	A30-01-110			

1