

TRANSATLANTIC KONTORSBYGGNAD

REVISIONSRITNING TILL NYBYGGNAD
Å TOMT NR 5 I 20 KV. FRANSKA
TOMTEN I NORDSTADEN


45788
4-14

819593

BEFÄLLNING AV BYGGNADS-
NÄMNDEN I GÖTEBORGS
KOMMUN
2 OKT. 1943 19056
LÅNENR. 10000

Engström


+32.50

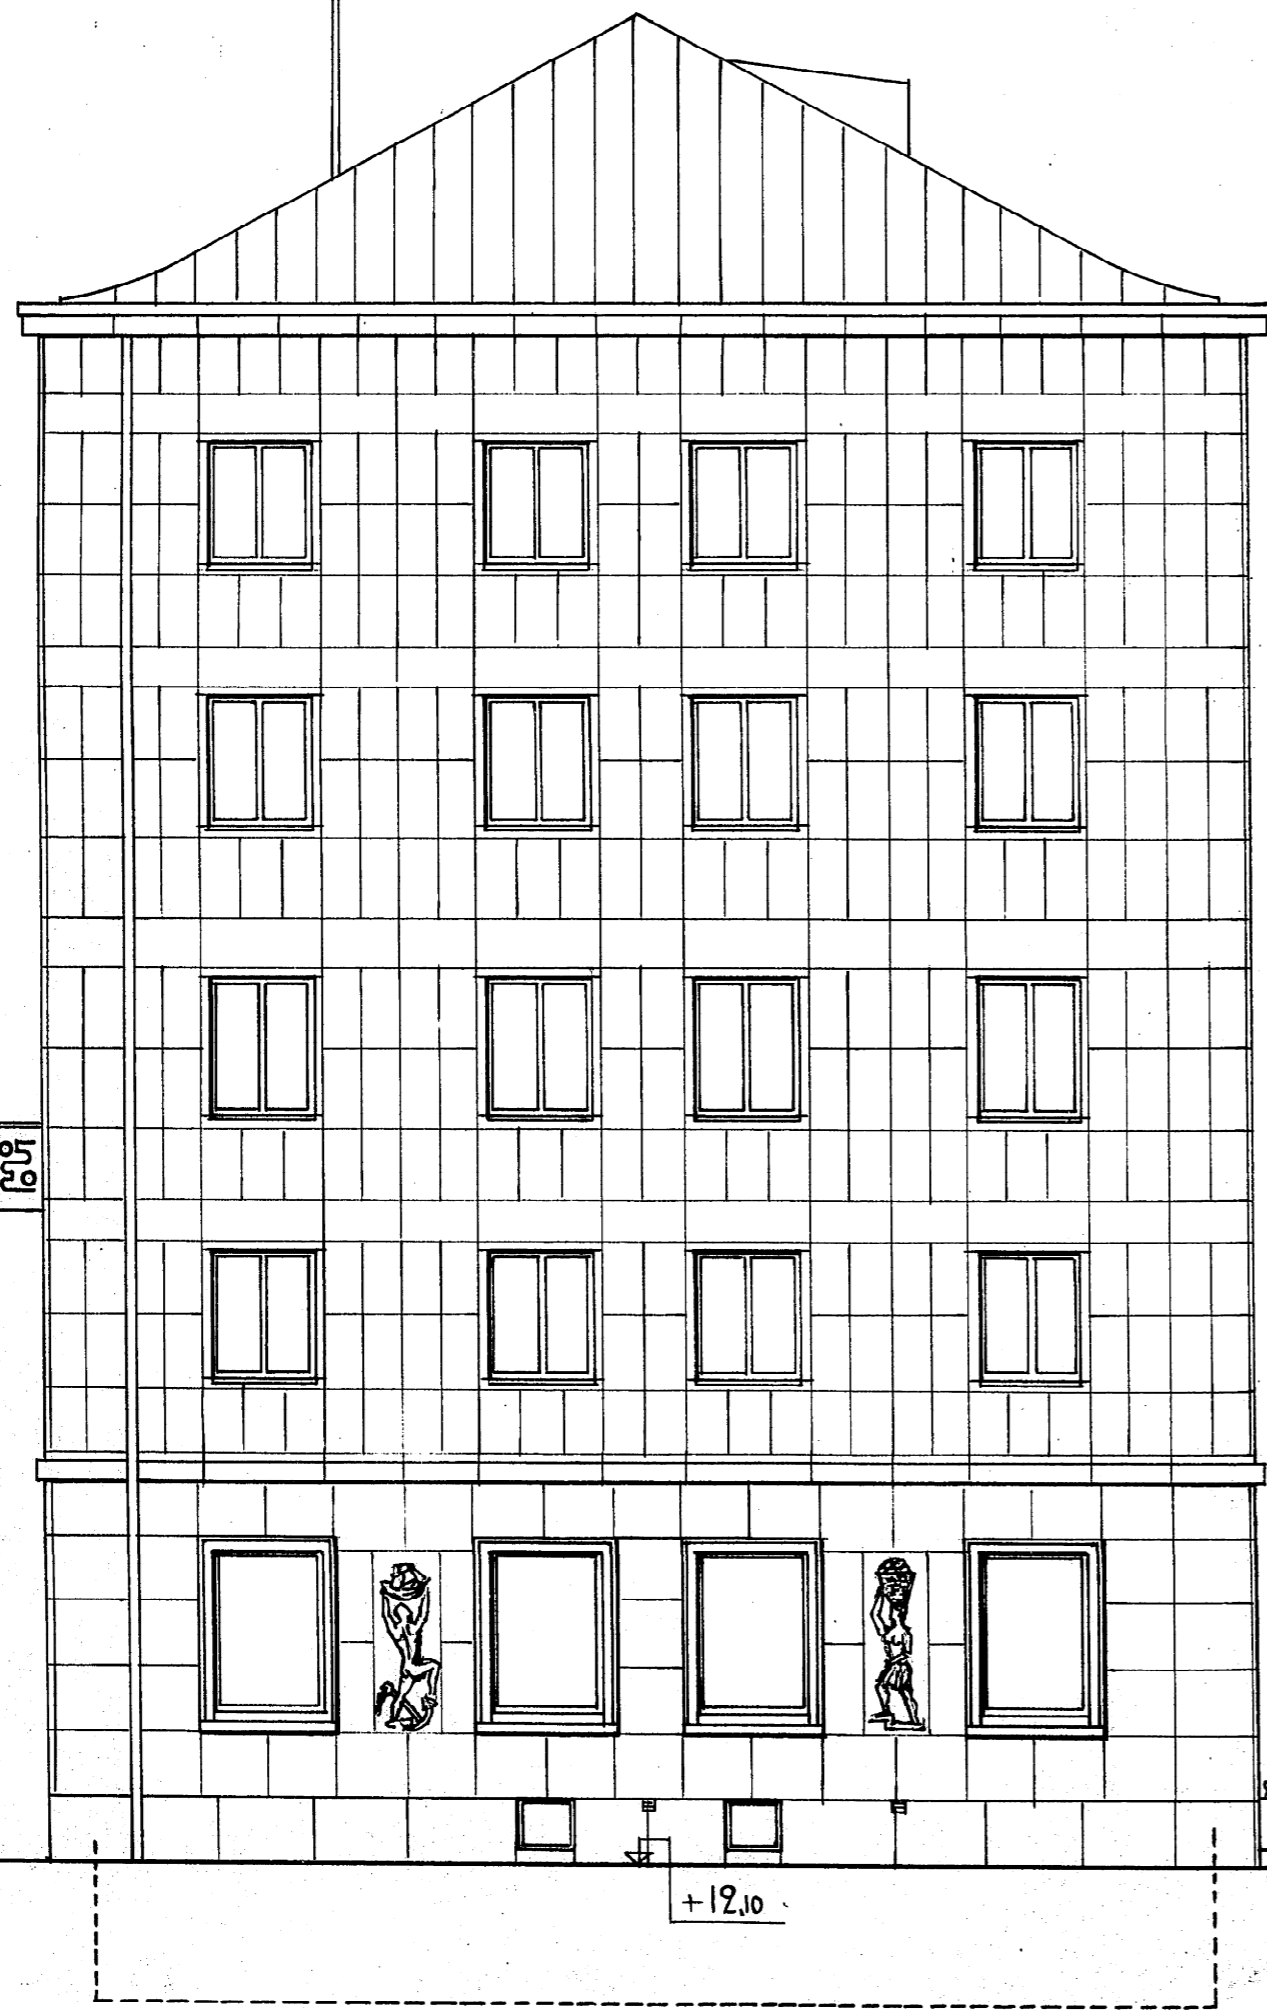

Fasad mot Postgatan

skala 1:100 20m

+36.25

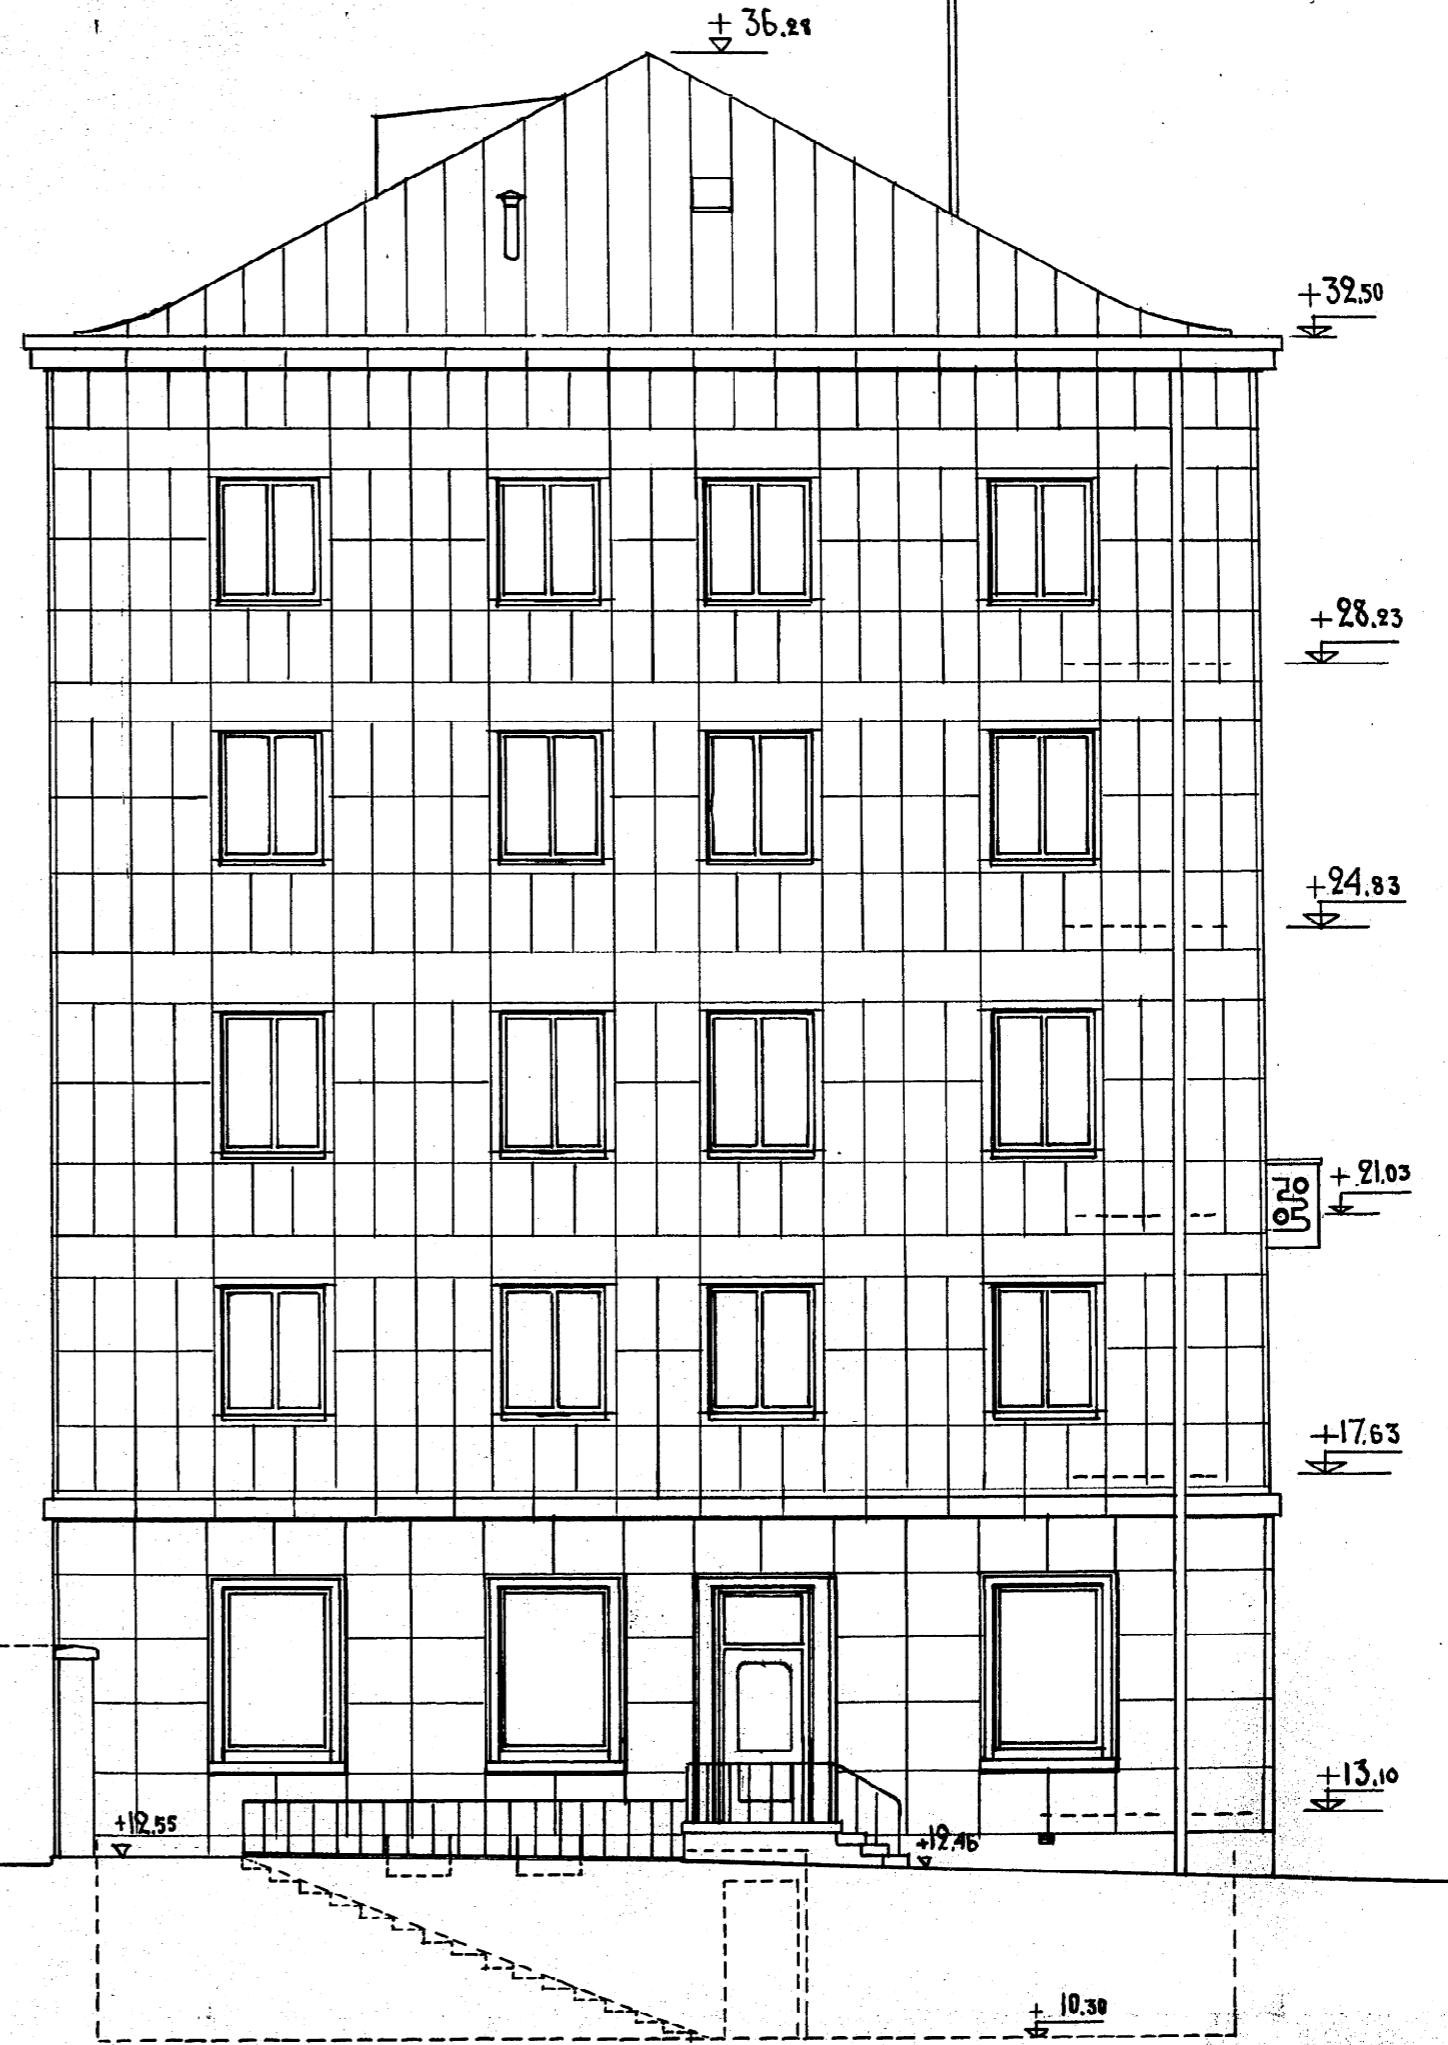

Fasad mot Kronhusgatan

FORBEREDNINGEN
BYGGNADEN
NR. 2131-363
Vilhelm Mattson & Söner
30-9-1943