

TRANSATLANTIC

KONTORSBYGGNAD

REVISIONSRITNING TILL NYBYGGNAD

ÅTOMT NR 5 I 20 KV. FRANSKA


TOMTEN I NORDSTADEN

BYGGNADEN
BYGGT I SÖDER
1943

Ant. Johansson


45788

3-14

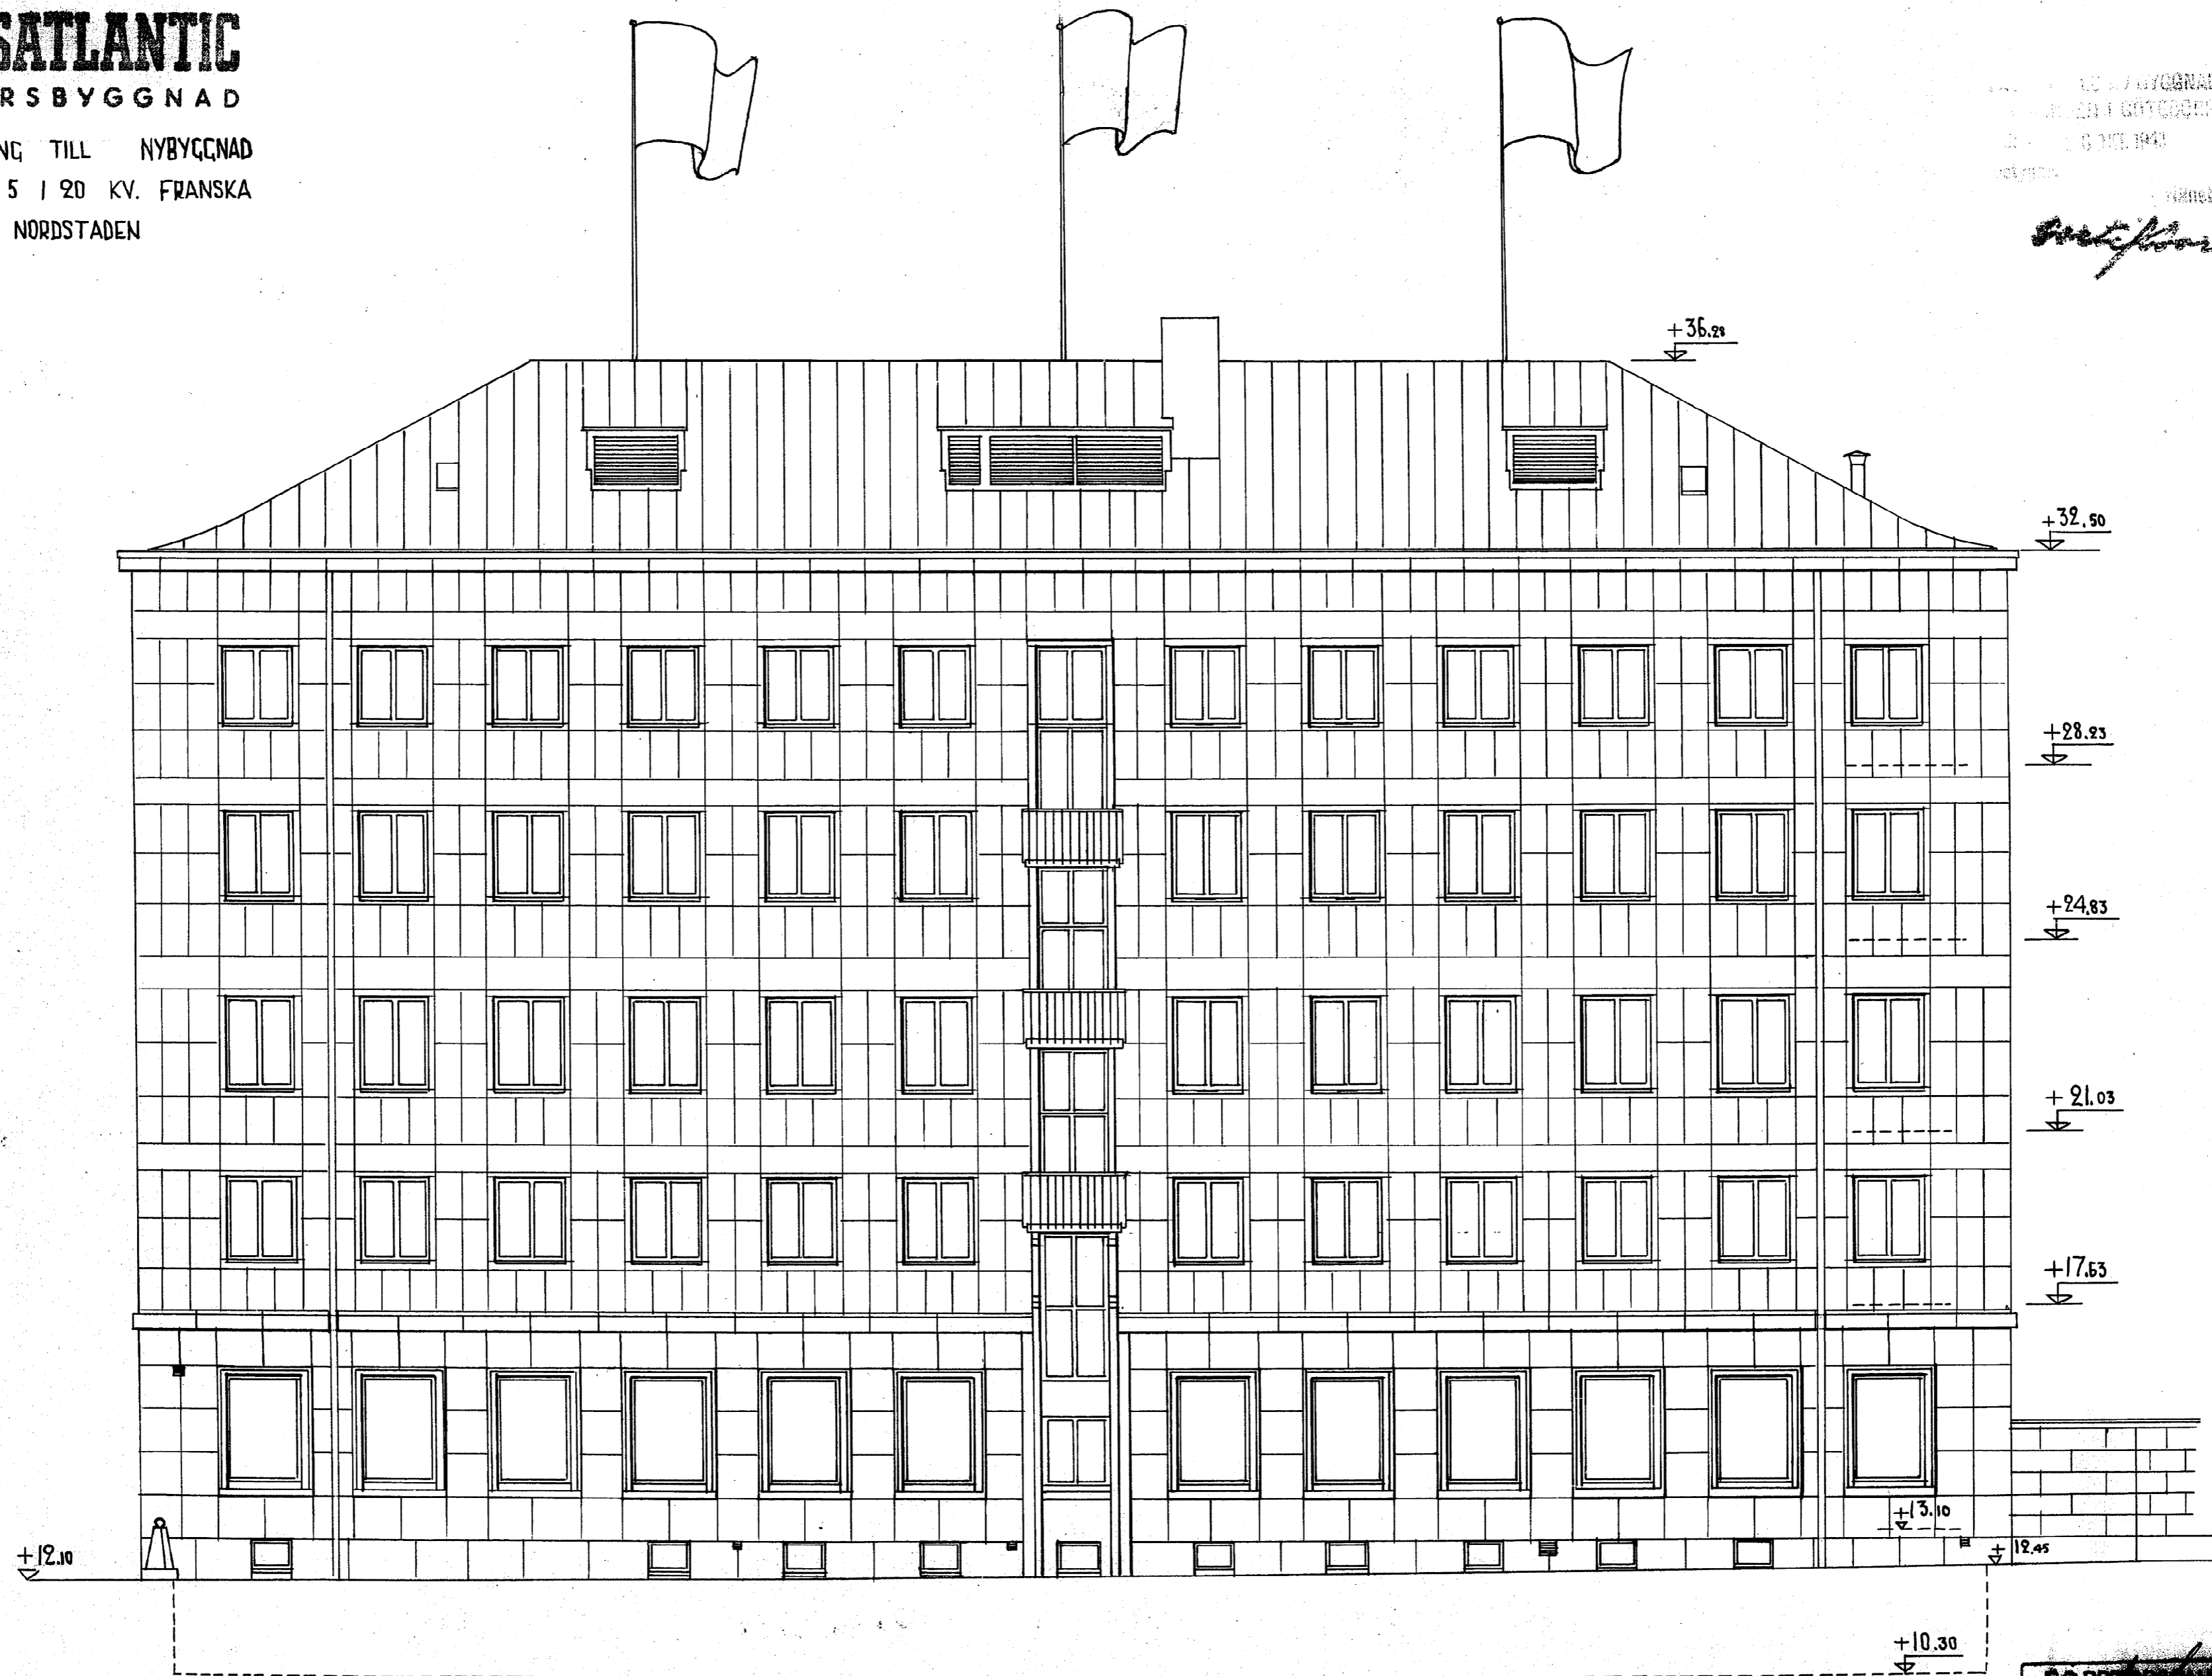

Fasad mot öster

skala 1:100

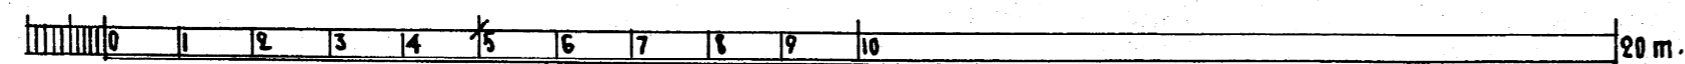

F.O.P.E. *Ant. Johansson*
 T. N. 2131-362
 Vill. Mattlar & Lund
 Göteborg 30.9.1943

'A2

'A3

'A4

A4'

A3'