

819600

TRANSATLANTIC


KONTORSBYGGNAD

REVISIONSRITNING, TILL: NYBYGGNAD
Å TOMT NR 5 I 20 KV. FRANSKA
TOMTEN I NORDSTADEN


PROJEKTÖR: WILHELM HATTEN
ÅR: 1942
30-6

W. Hatten

11-14

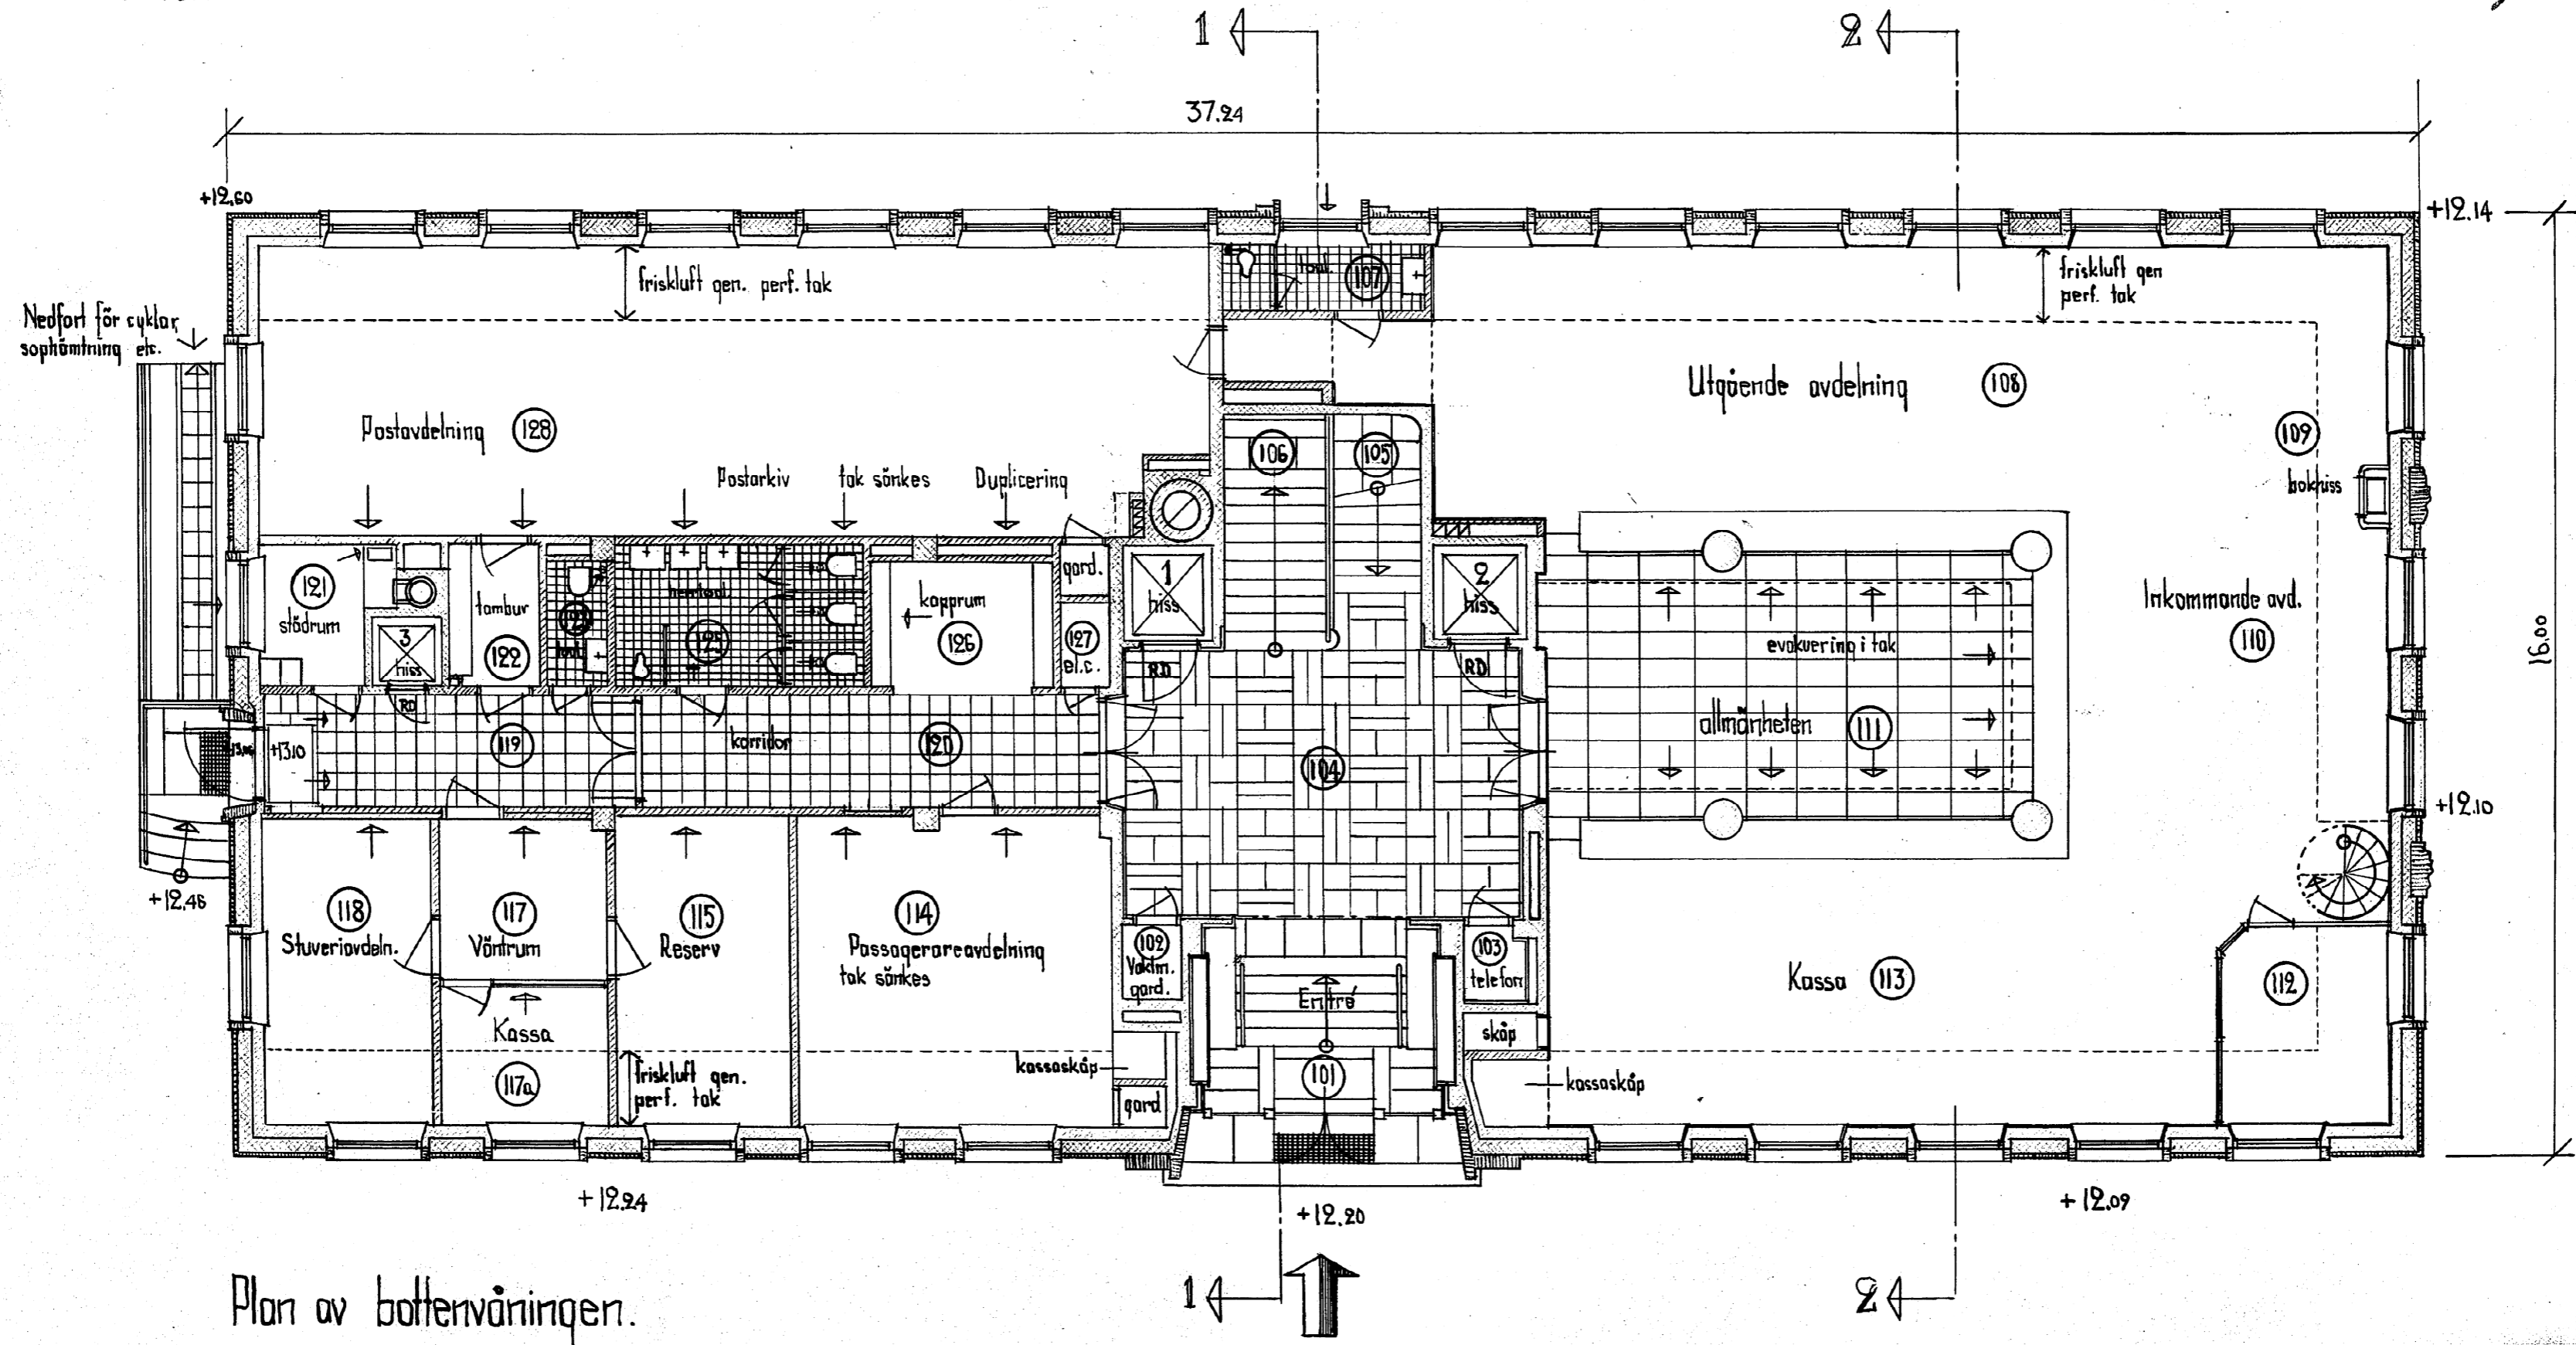

skala 1:100

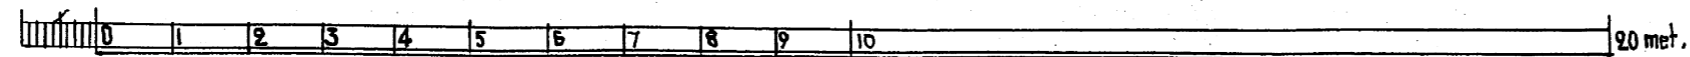

PROJEKTÖR: WILHELM HATTEN
 W. HATTEN
 WIT. NR: 2131-354
 W. HATTEN
 Göteborg 30-9-1942

A2

A3

A4

A4'

A3'

A