

819598

# TRANSATLANTIC

KONTORSBYGGNAD

REVISIONSRITNING TILL NYBYGGNAD  
Å TOMT NR 5 I 20 KV. FRANSKA  
TOMTEN I NORDSTADEN

FASTIGHETSÄNDRAINGS

HÄRLEDEN FÖRTECKNING


ÅR 1943 NR 308

ÖLBYGG

I FÄLLETS


*Bertilsson*

44188  
9-14

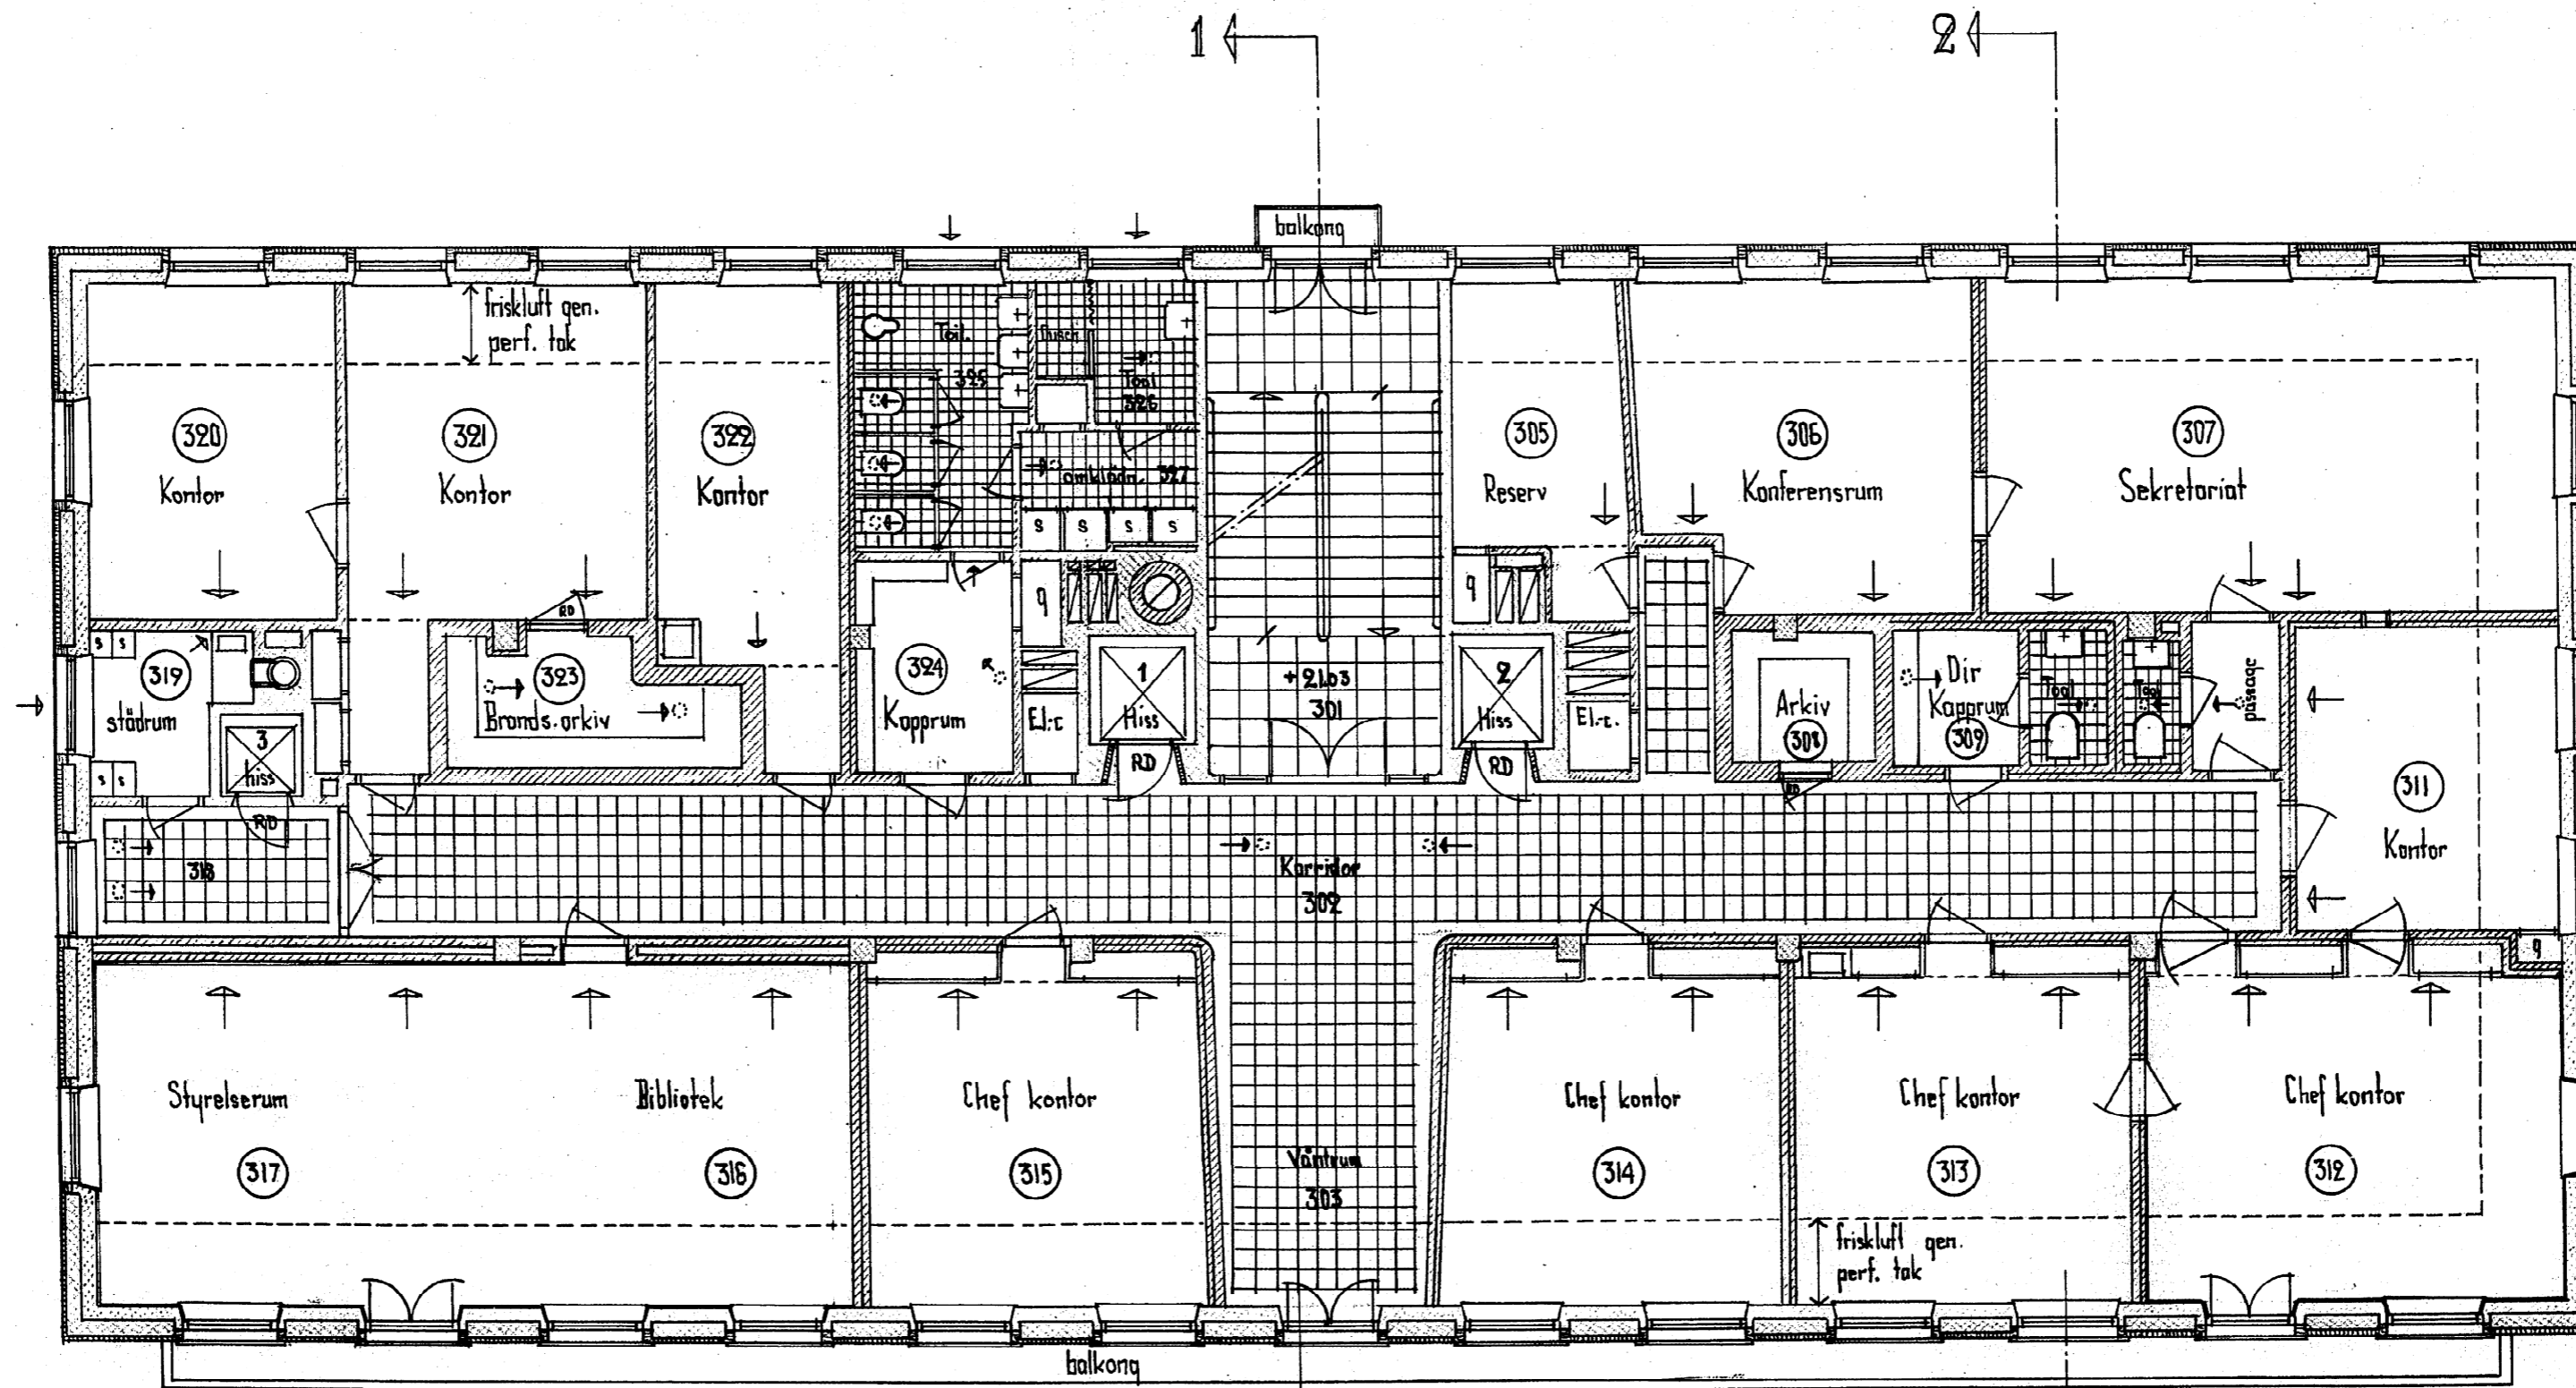

Plan av våningen 2 tr. upp

skala 1:100

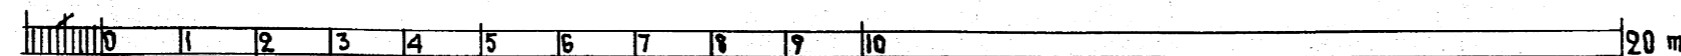

LIT. T	Nr. 2131-356
Rit. M. Mattson	P. Lund
Göteborg	30-9-1943

A2

A3

A4

A4'

A3'