


KOPI  
21708  
2-13

820458


4/5 1926  
*Peter*

*B*ROSTRÖMIA  
RITNING TILL OM- & PÅBYGGNAD AV FASTIGHETERNA  
Å TOMT N:11 I 13 KV. GAMLA TULLEN I NORDSTADEN  
GÖTEBORG

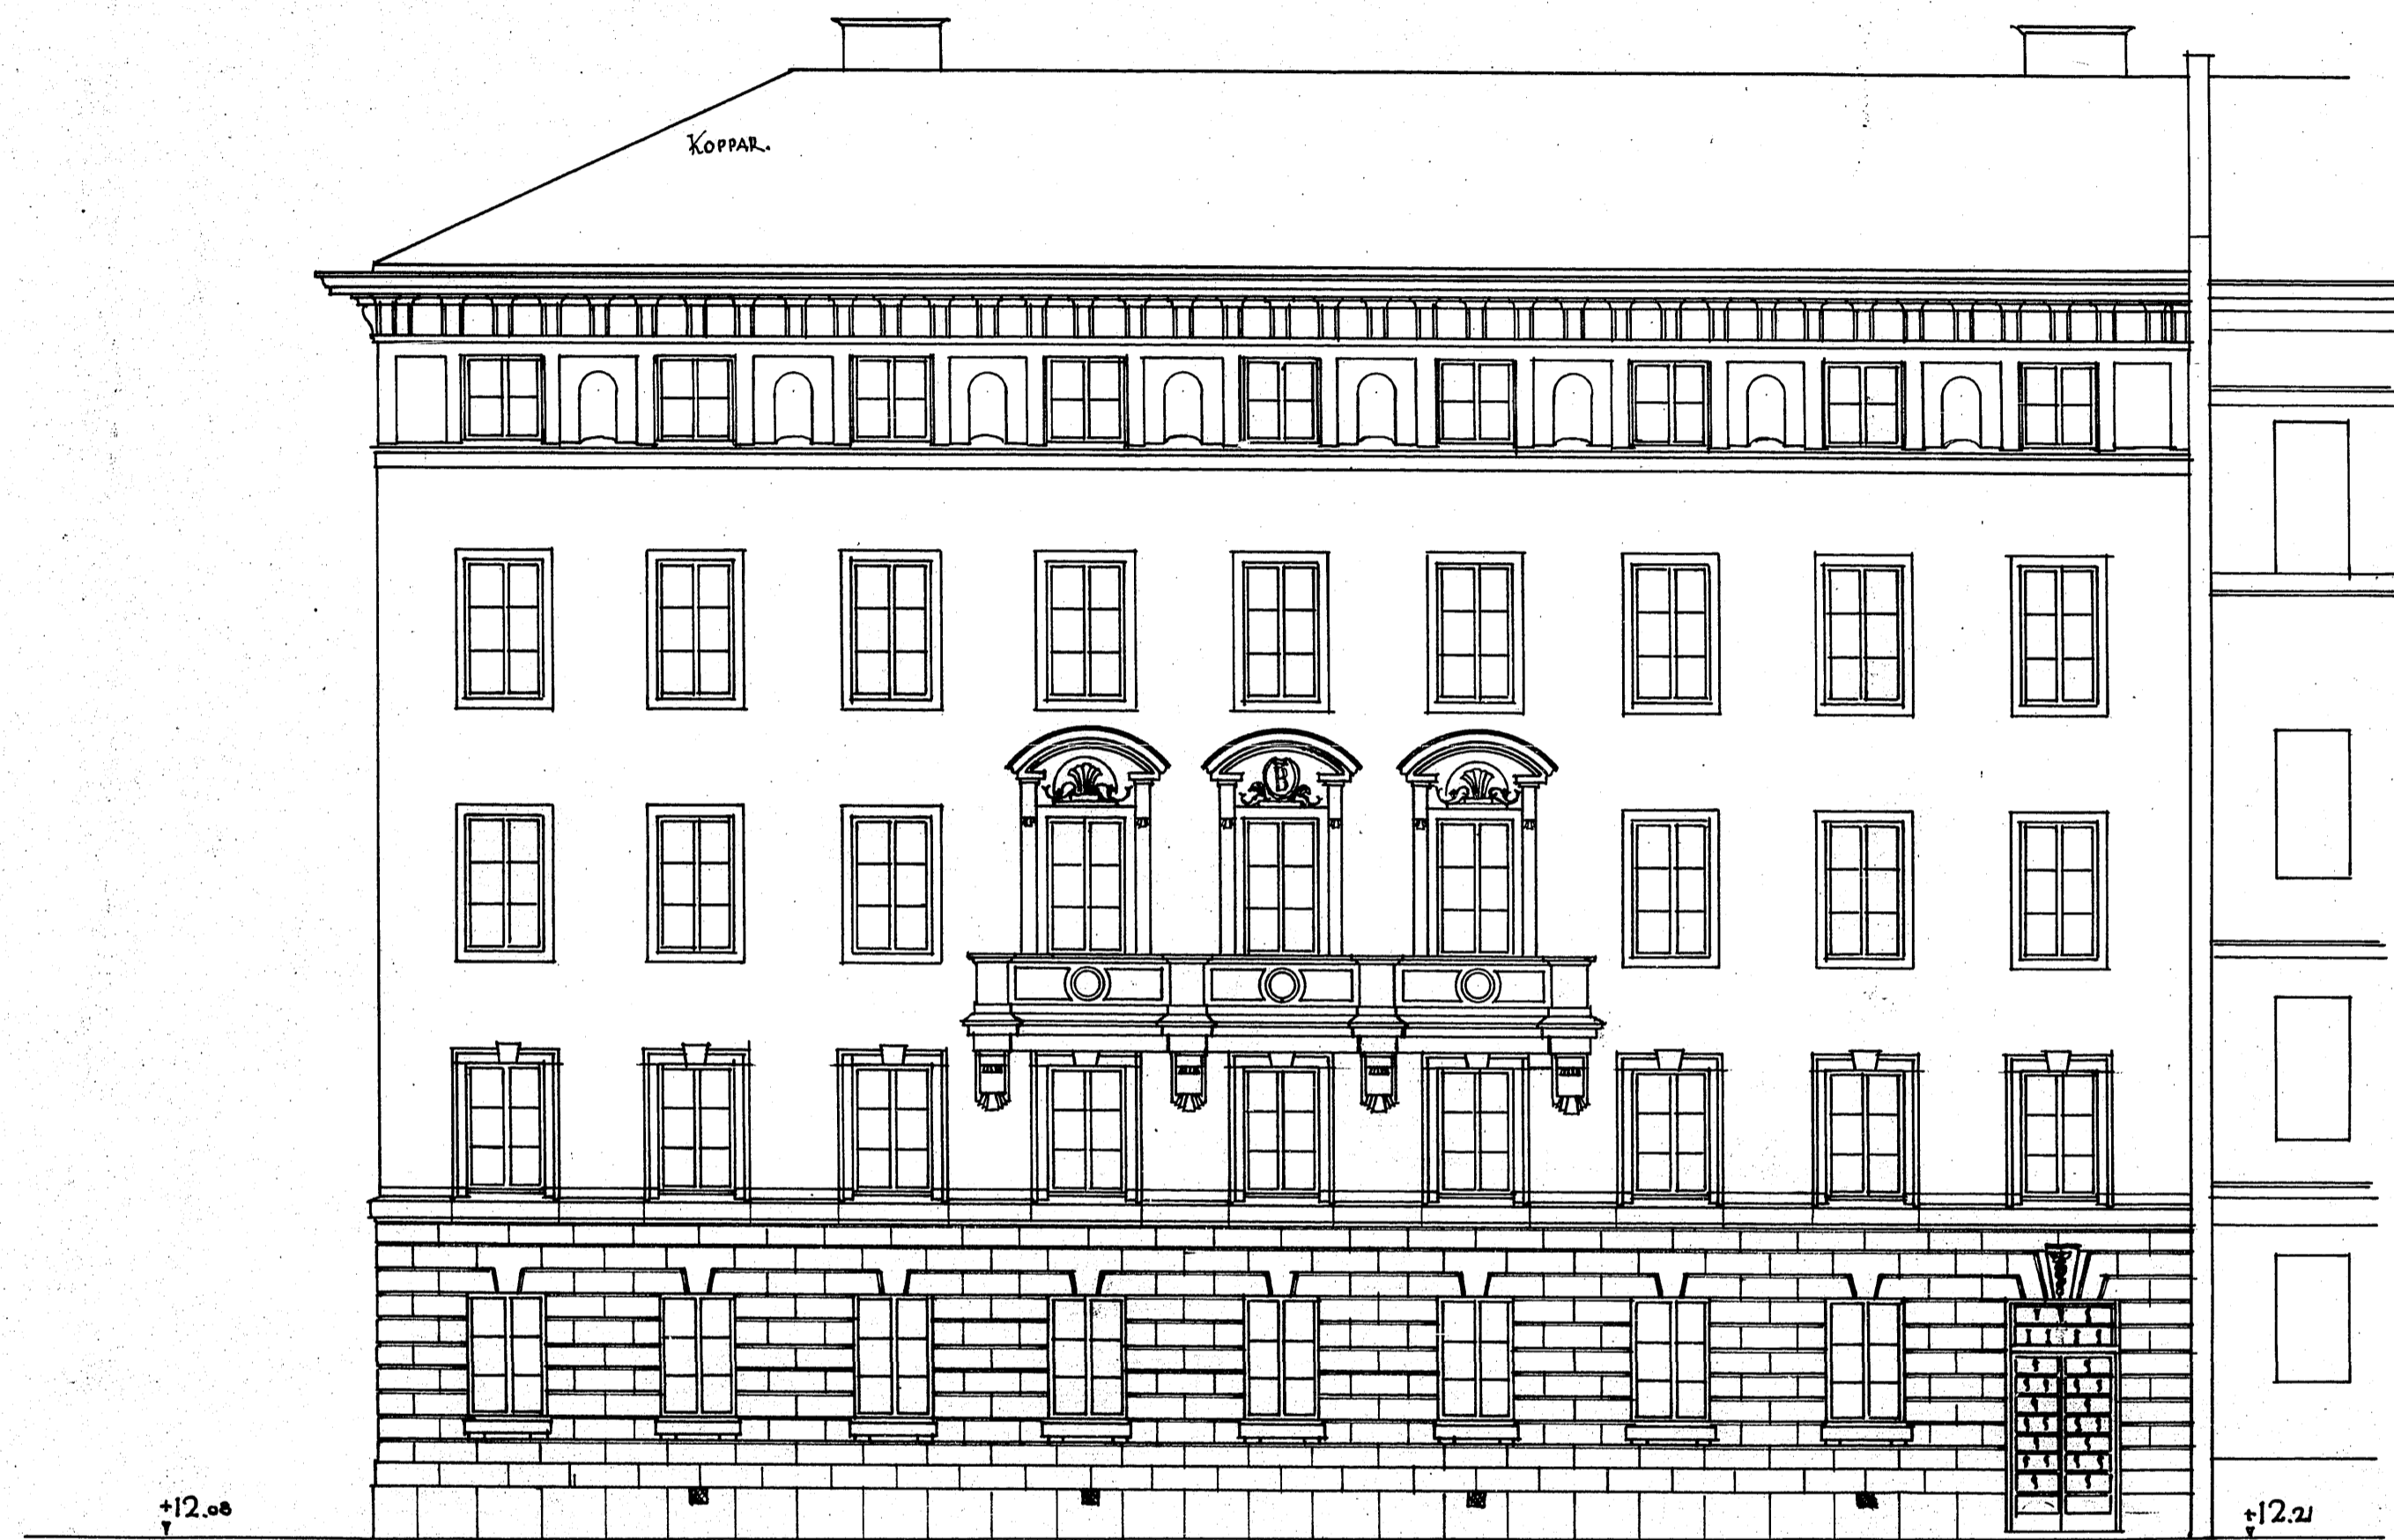

FASAD MOT NORRA HAMNGATAN

SKALA 1:100

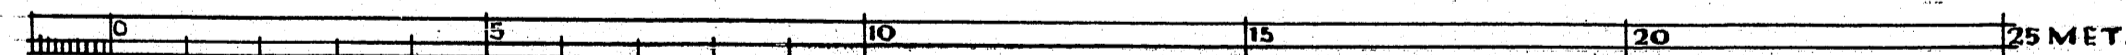

P.O. PETERSON & SÖNER  
LIT. B. N: 1416-38  
RIT. H. Sk 1:100 UN. /  
Göteborg d 7/4 1926

*P. Mattson*

16 A2 A3 A4 A4' A3' A2' 16  
0 5 10 15 20 25 30 35 40 770818