


4/5 1926

Carlström

BROSTRÖMIA


RITNING TILL OM- & BYGGNAD AV FASTIGHETERNA
 Å TOMT N: 11 I 13: KV. GAMLA TULLEN I NORDSTADEN
 GÖTEBORG

KOPIA
21708
3-13

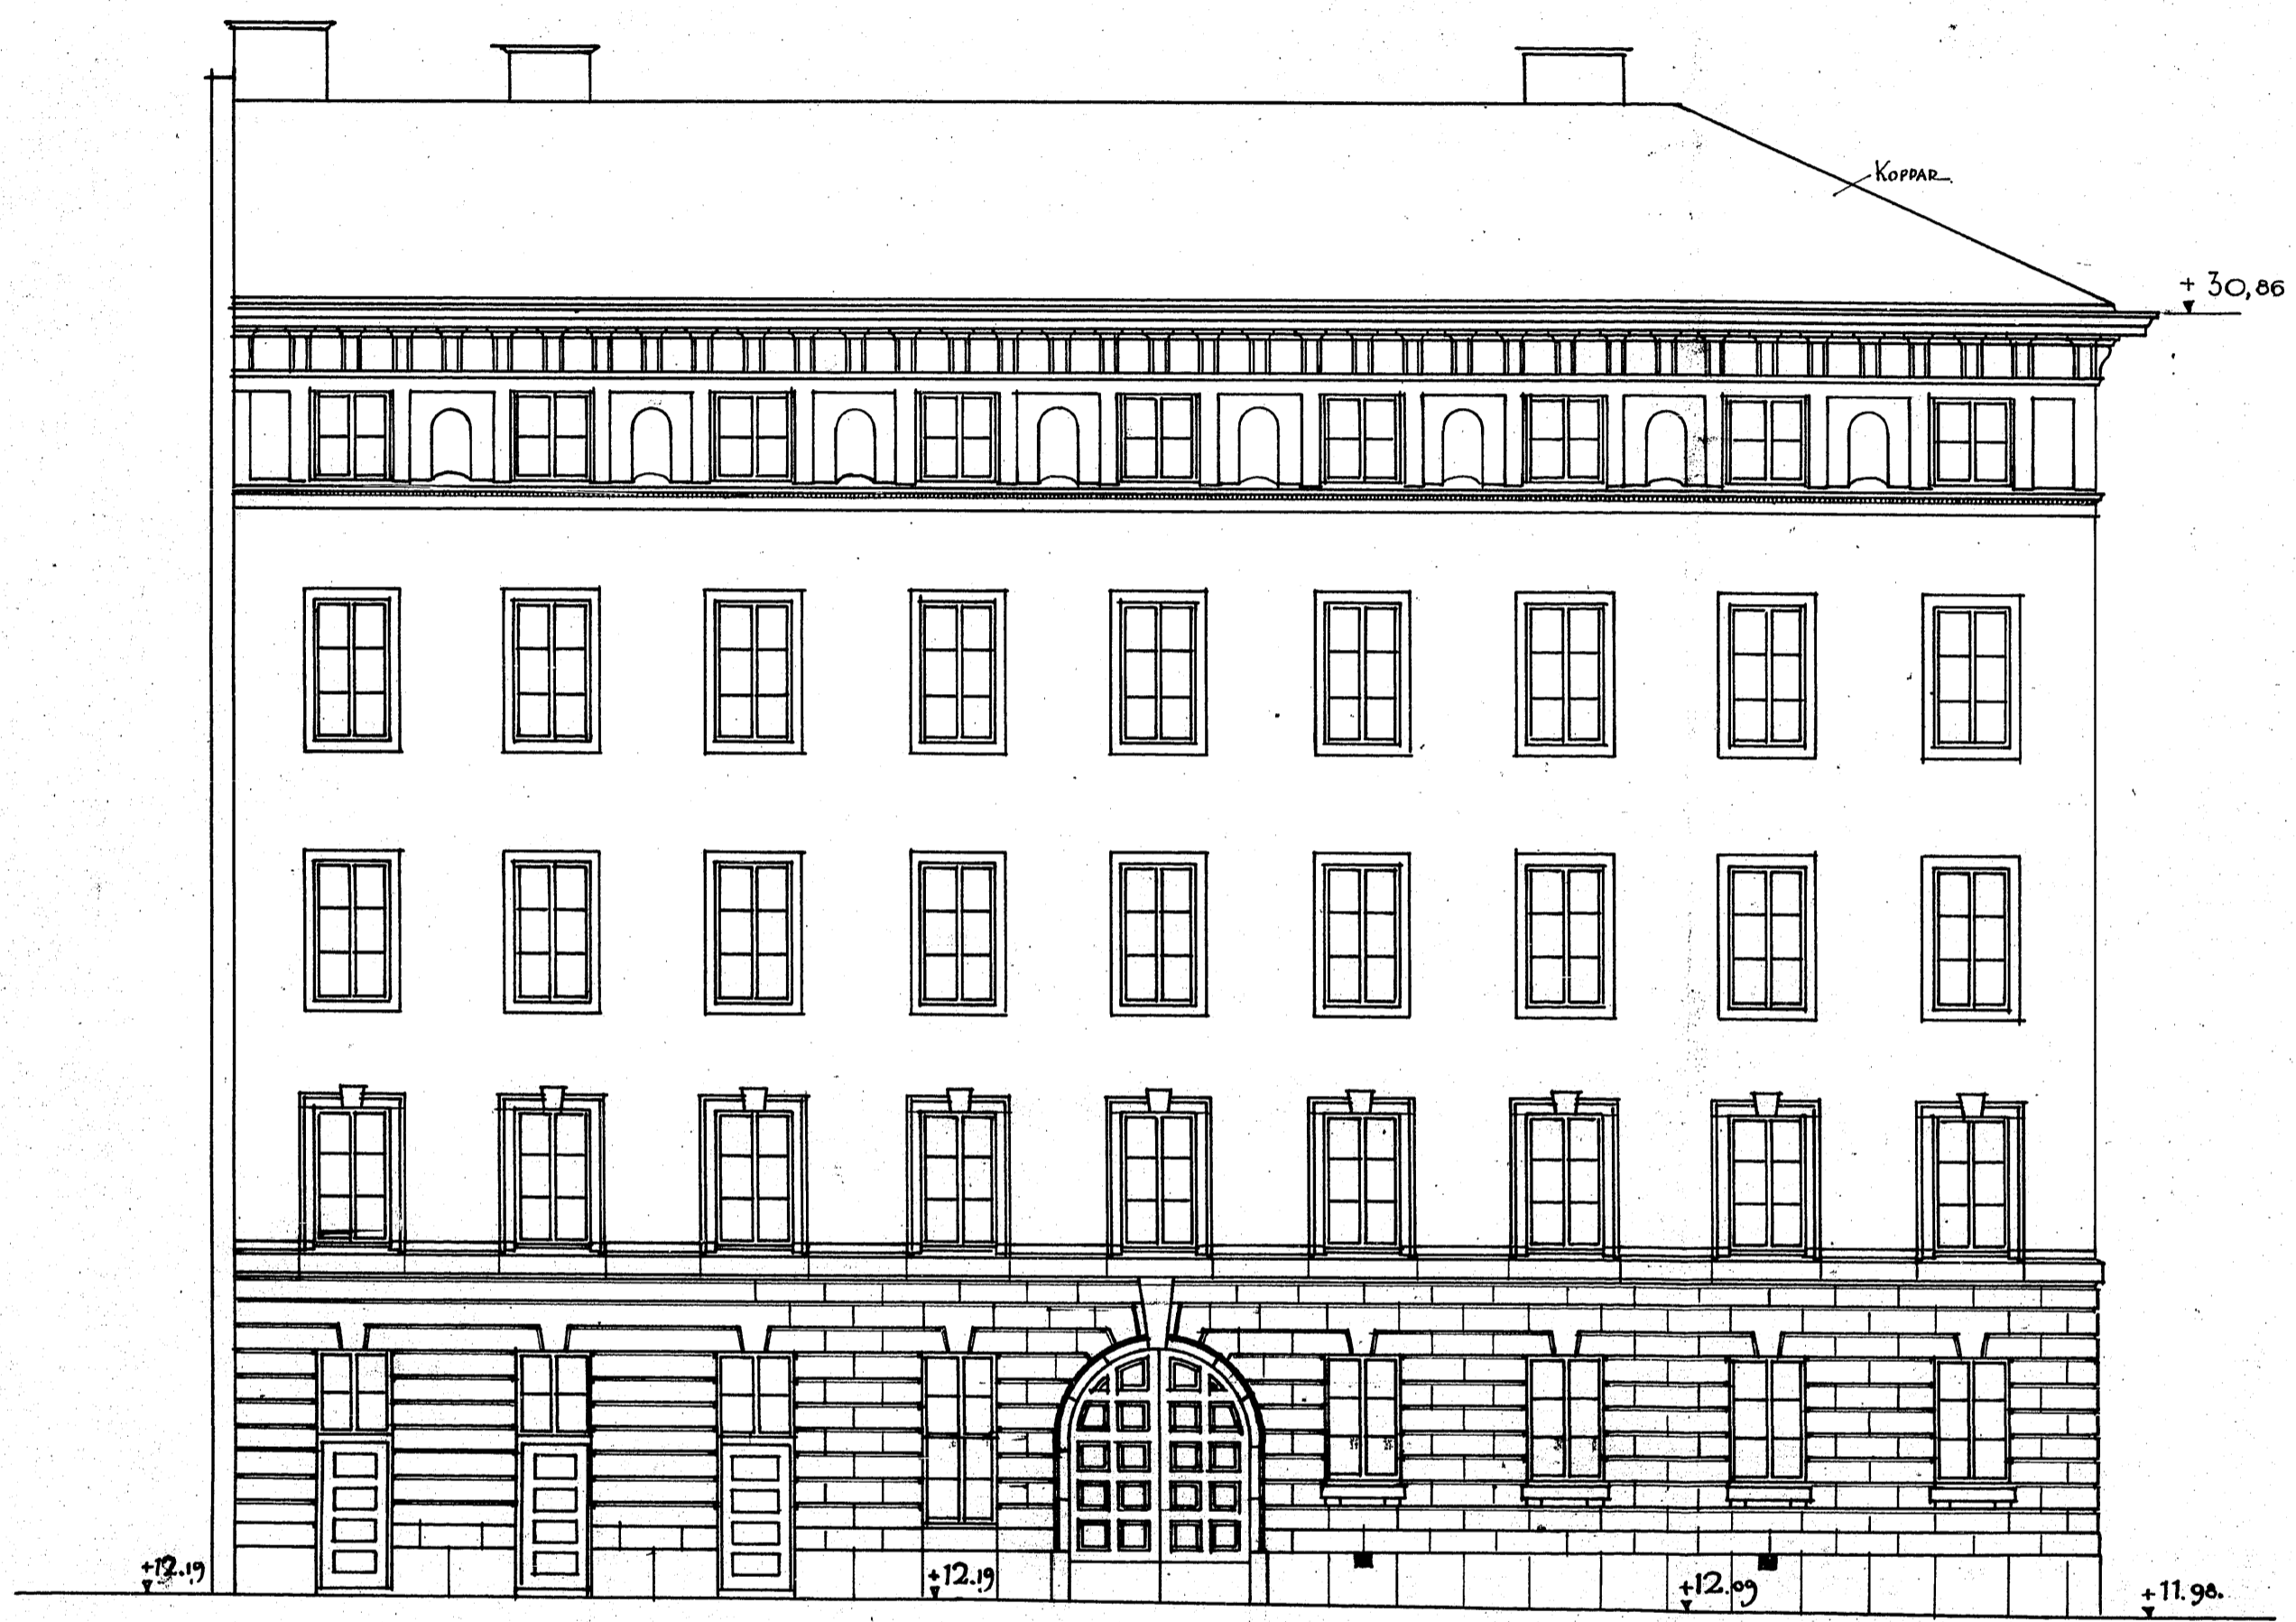

FASAD MOT POSTGATAN

SKALA 1:100

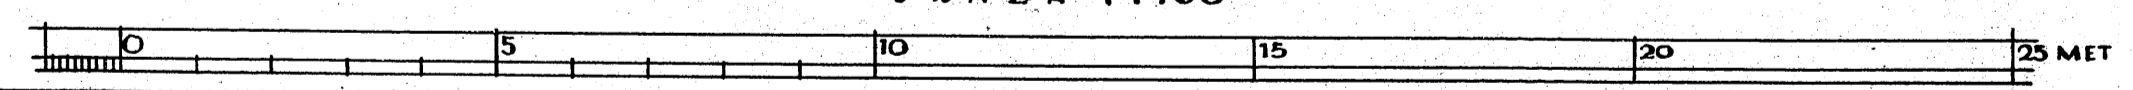

O. PETERSSON & SÖNER
Carlström
 LIT. B. N: 1416-40
 RIT. V. A. Sk. 1:100. Lit. /
 Göteborg d. 7/11 1926

T. Mattson

