

KOPIA
21708
0-13


820467

4/5 1926

Carl

BROSTRÖMIA


RITNING TILL OM- & PÅBYGGNAD AV FASTIGHETERNA
Å TOMT N:1113:KV. GAMLA TULLEN I NORDSTADEN
GÖTEBORG

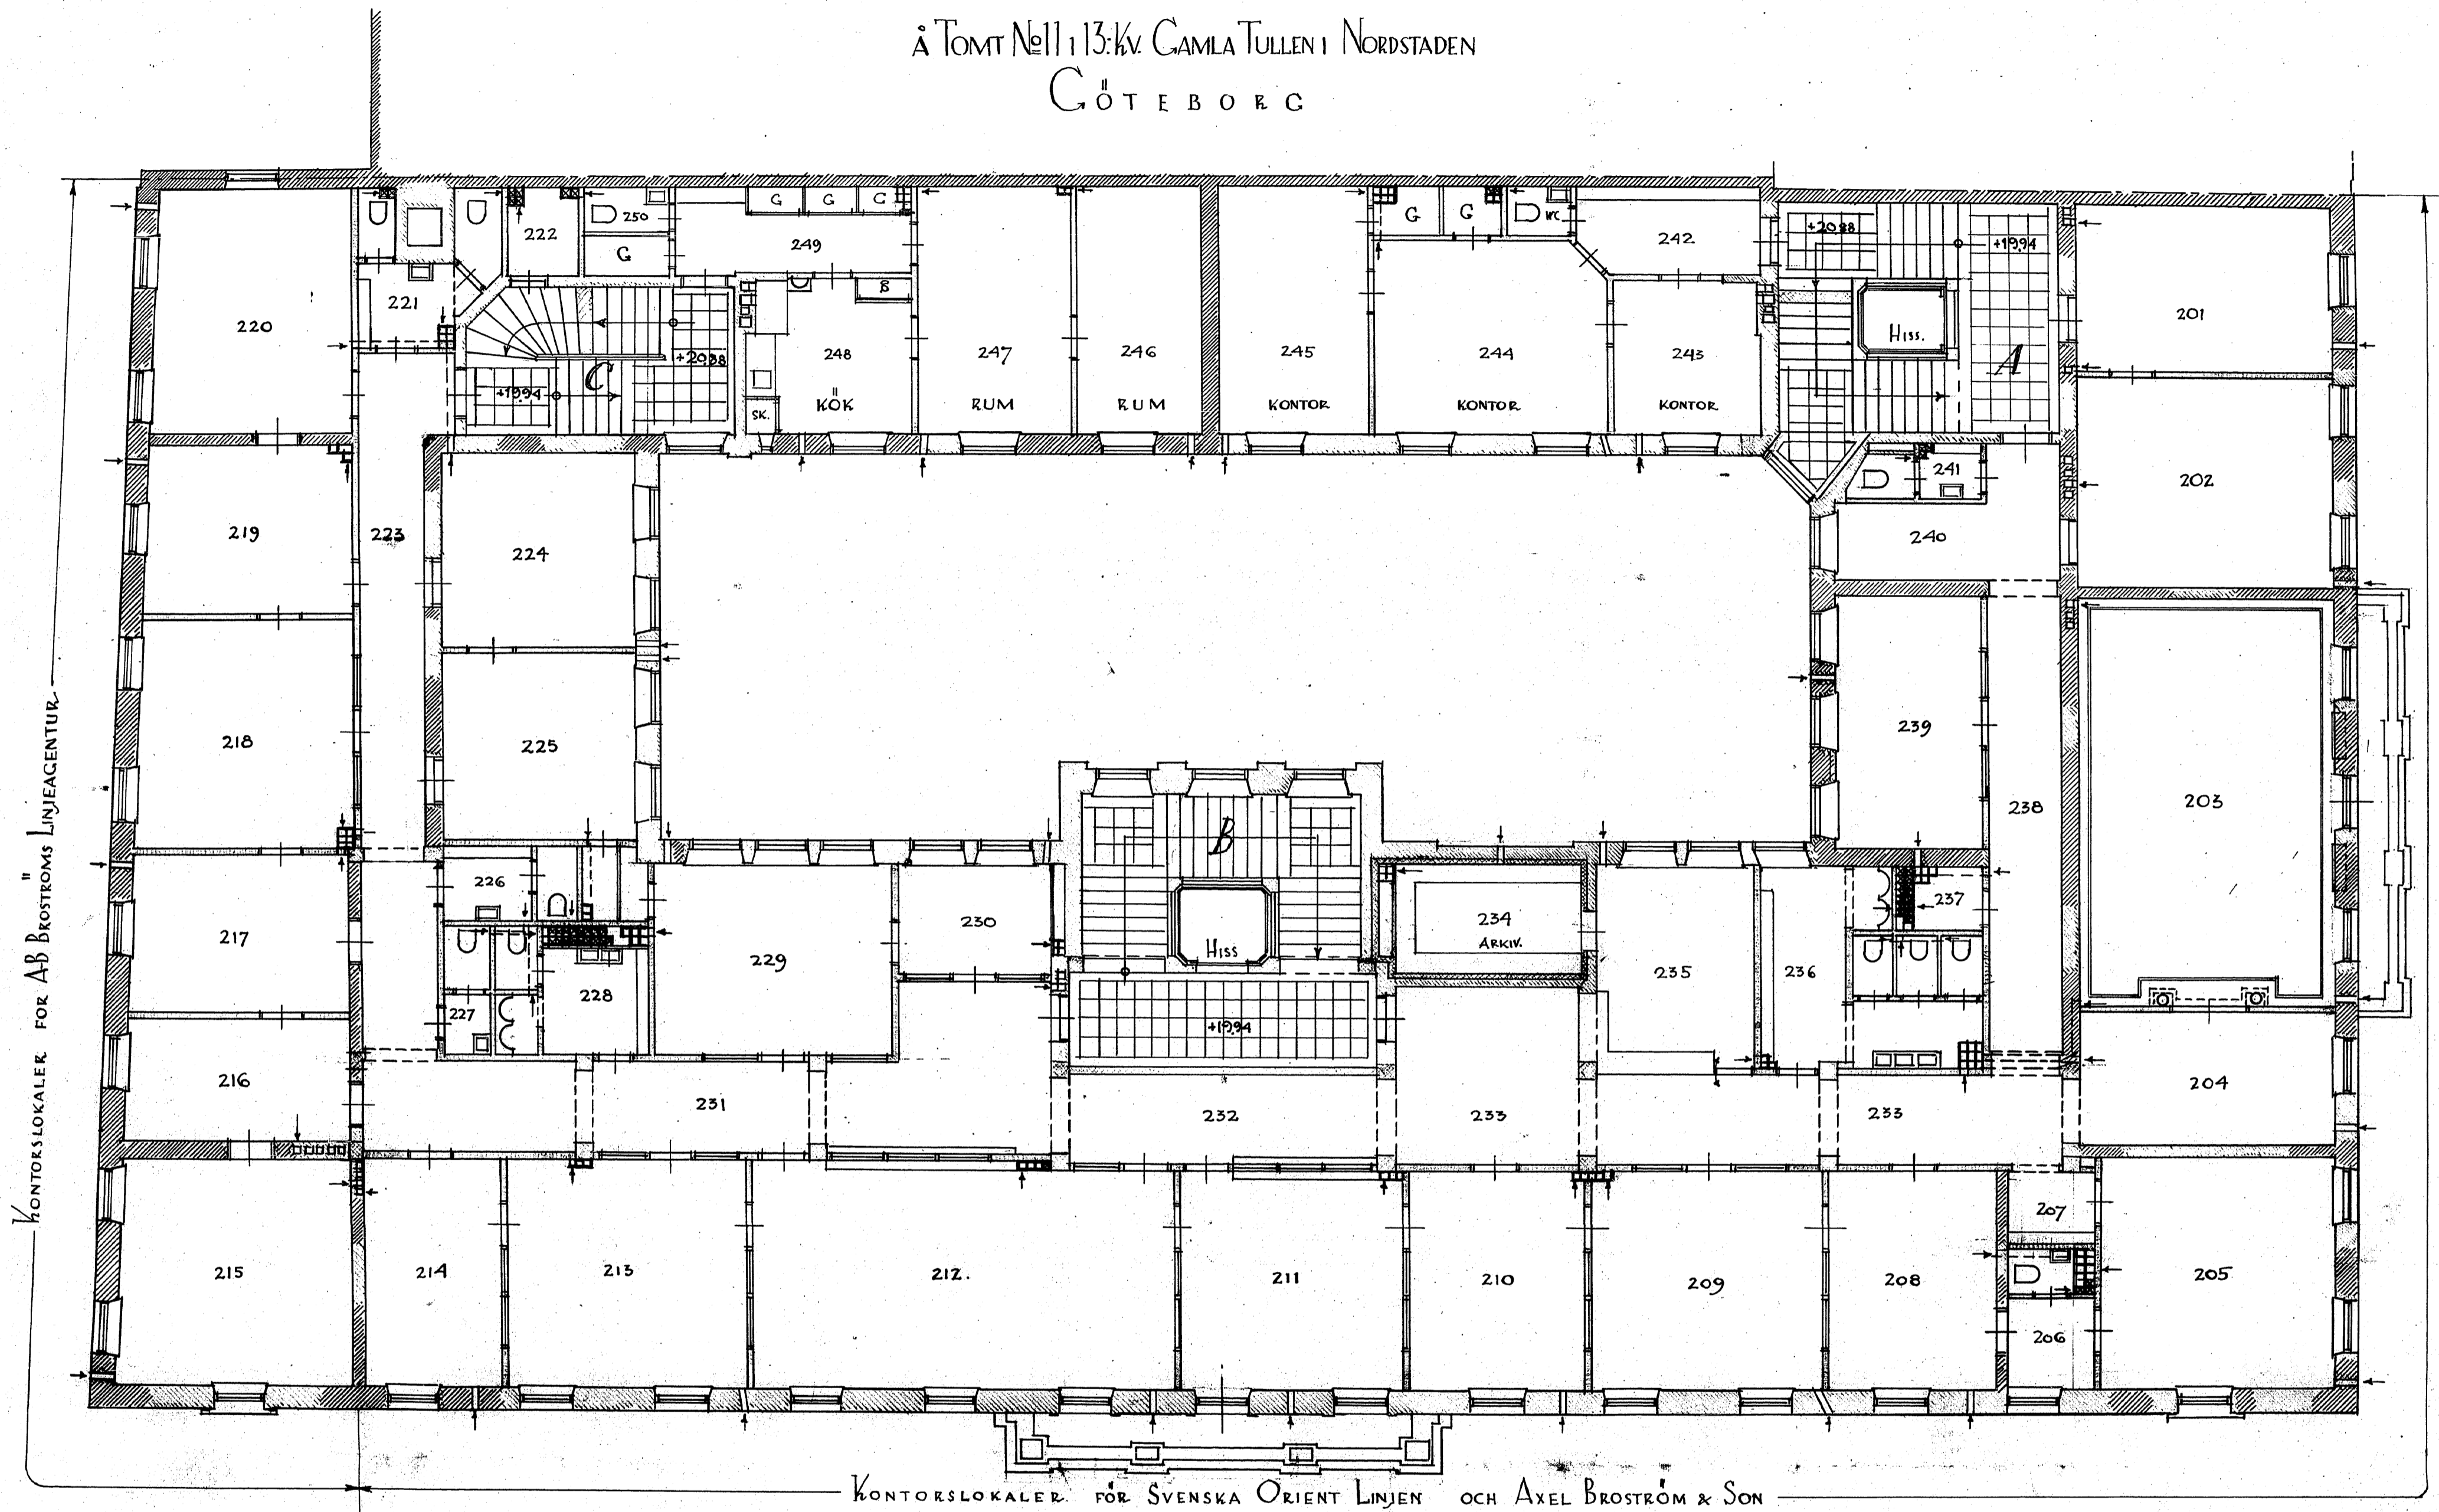

VÅN 2TR. UPP

KONTORSLOKALER FÖR SVENSKA ORIENT LINJEN OCH AXEL BROSTRÖM & SON

SKALA 1:100

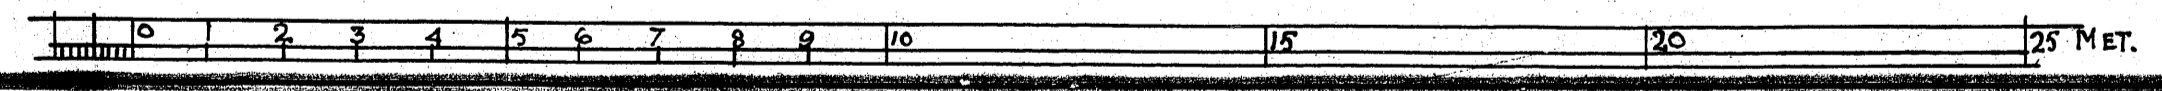

P. PETERSON & SÖNER
 Lit. B. N: 1416-35
 Rit. H. Sk. 1:100 Lit.
 Göteborg d. 7/4 1926

16 A2 A3 A4 A4' A3' A2' 16

0 5 10 15 20 25 30 35 40

770818