


Ritning af en stenbyggnad i stället för den å Mosaiska församlingens Begravningsplats' nu befintliga träbyggnad.

390413



Friggaplatsen

Gravskild N. 457 d. 22 juli 1864
Hj. Strömberg



Nummer
16 Rot. N. 80.

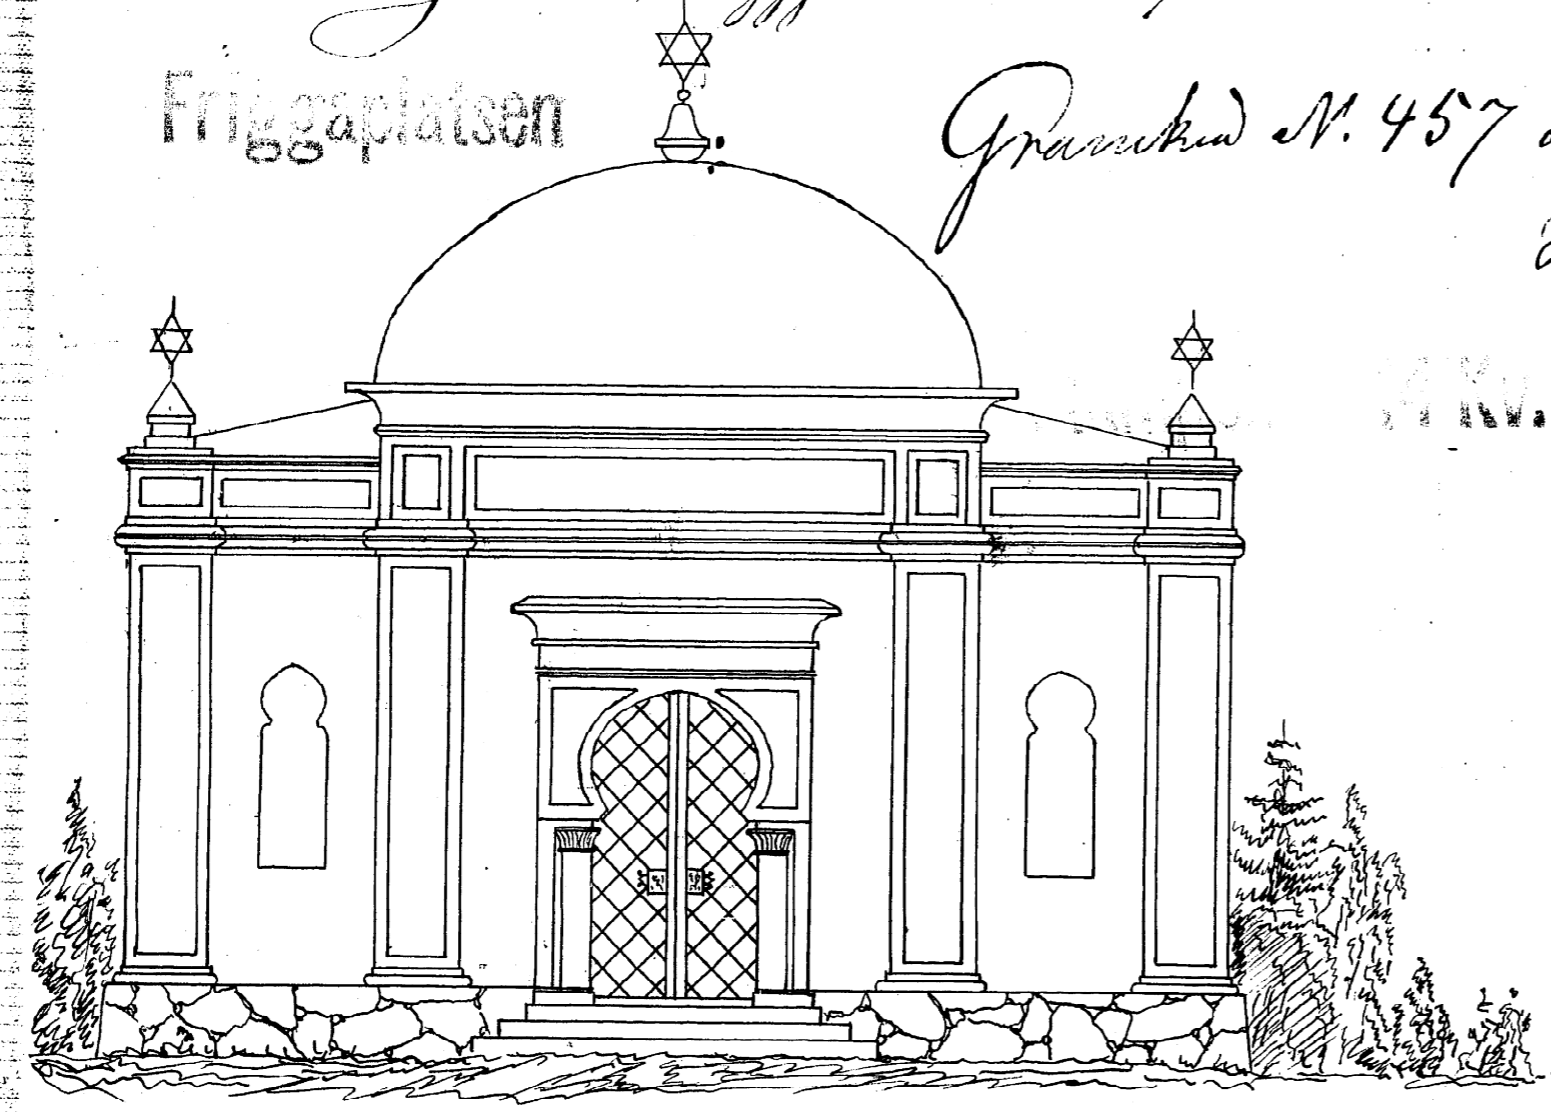

Ark. WILSTOCK

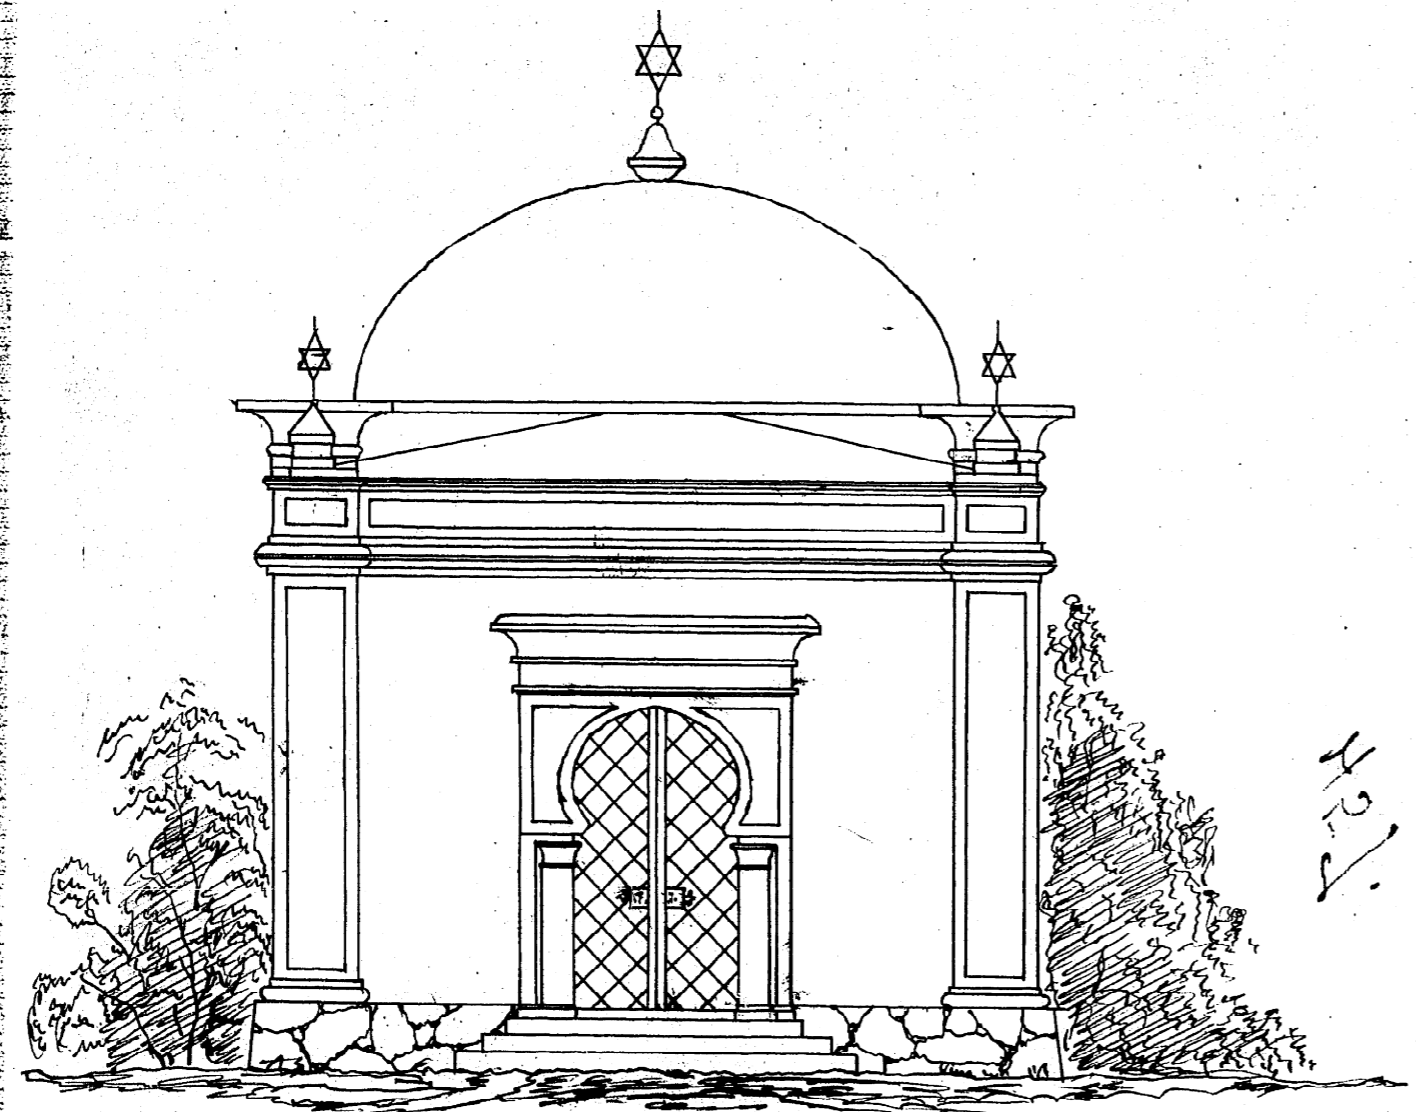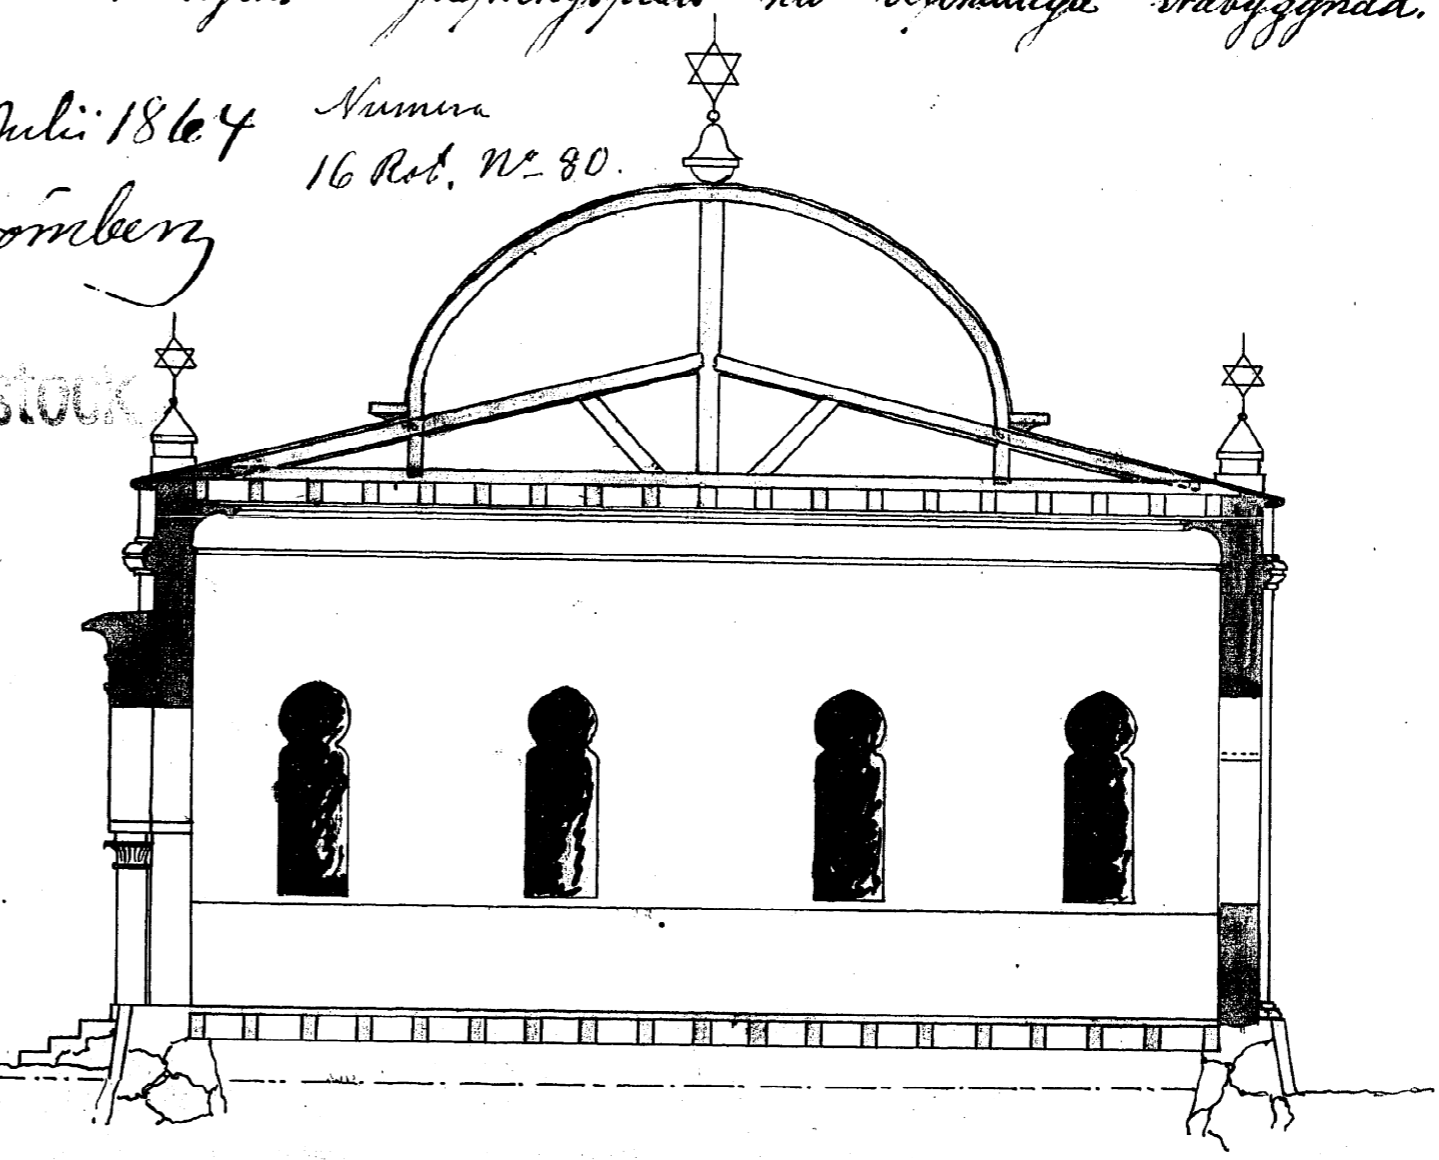

H. 2/2

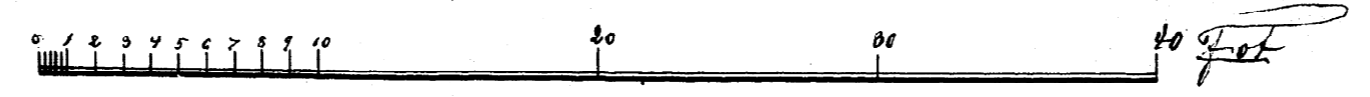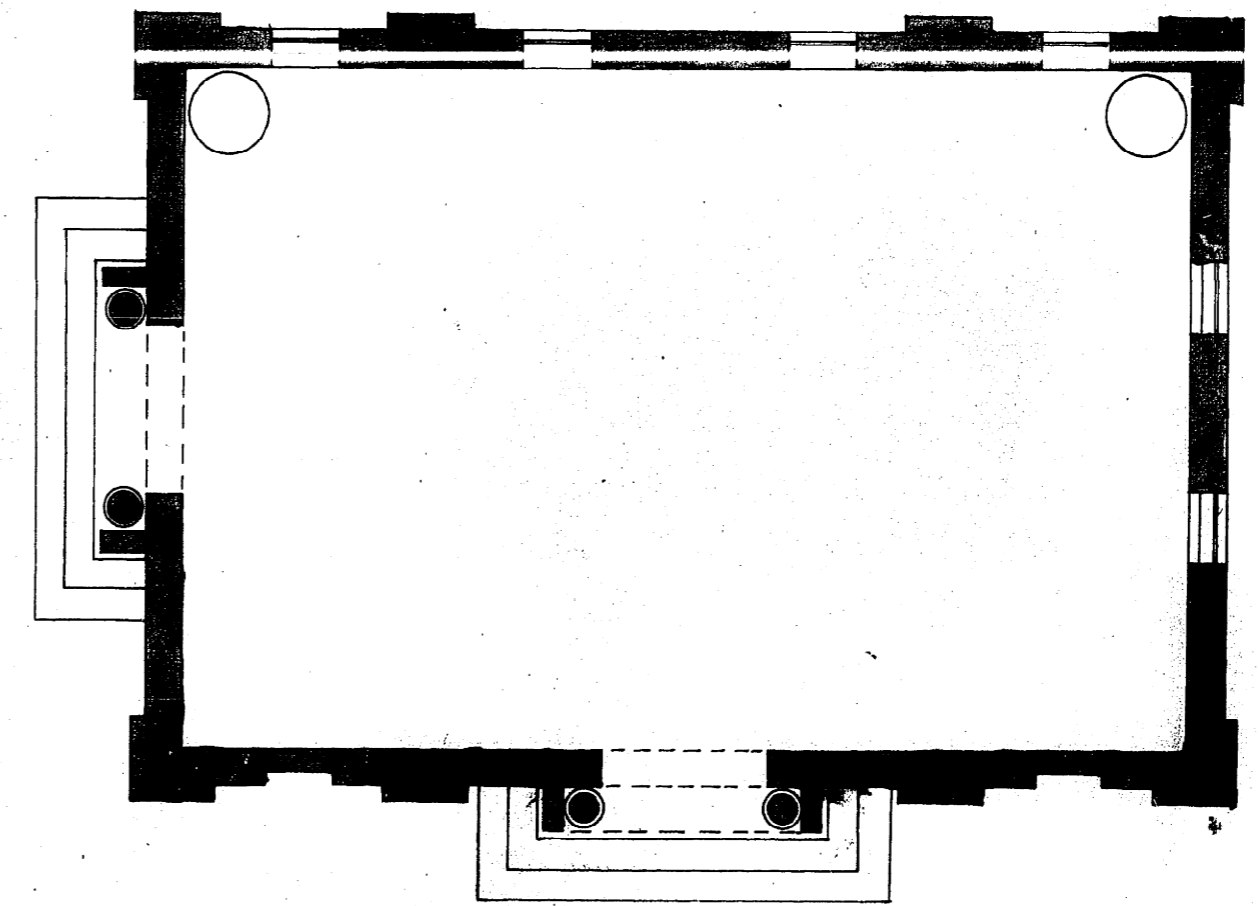

Göteborg den 21 juli 1864.
E. C. Hansson
muv- & Byggnästan 457