


390413
Ritning af en stenbyggnad i stället för den af Mosaiska Församlingens Begravningsplats nu befintliga träbyggnad.



Friggaplatsen

Granskad N. 457 d. 22 juli 1864
Hj. Strömberg


Numera
16 Ret. N. 80.

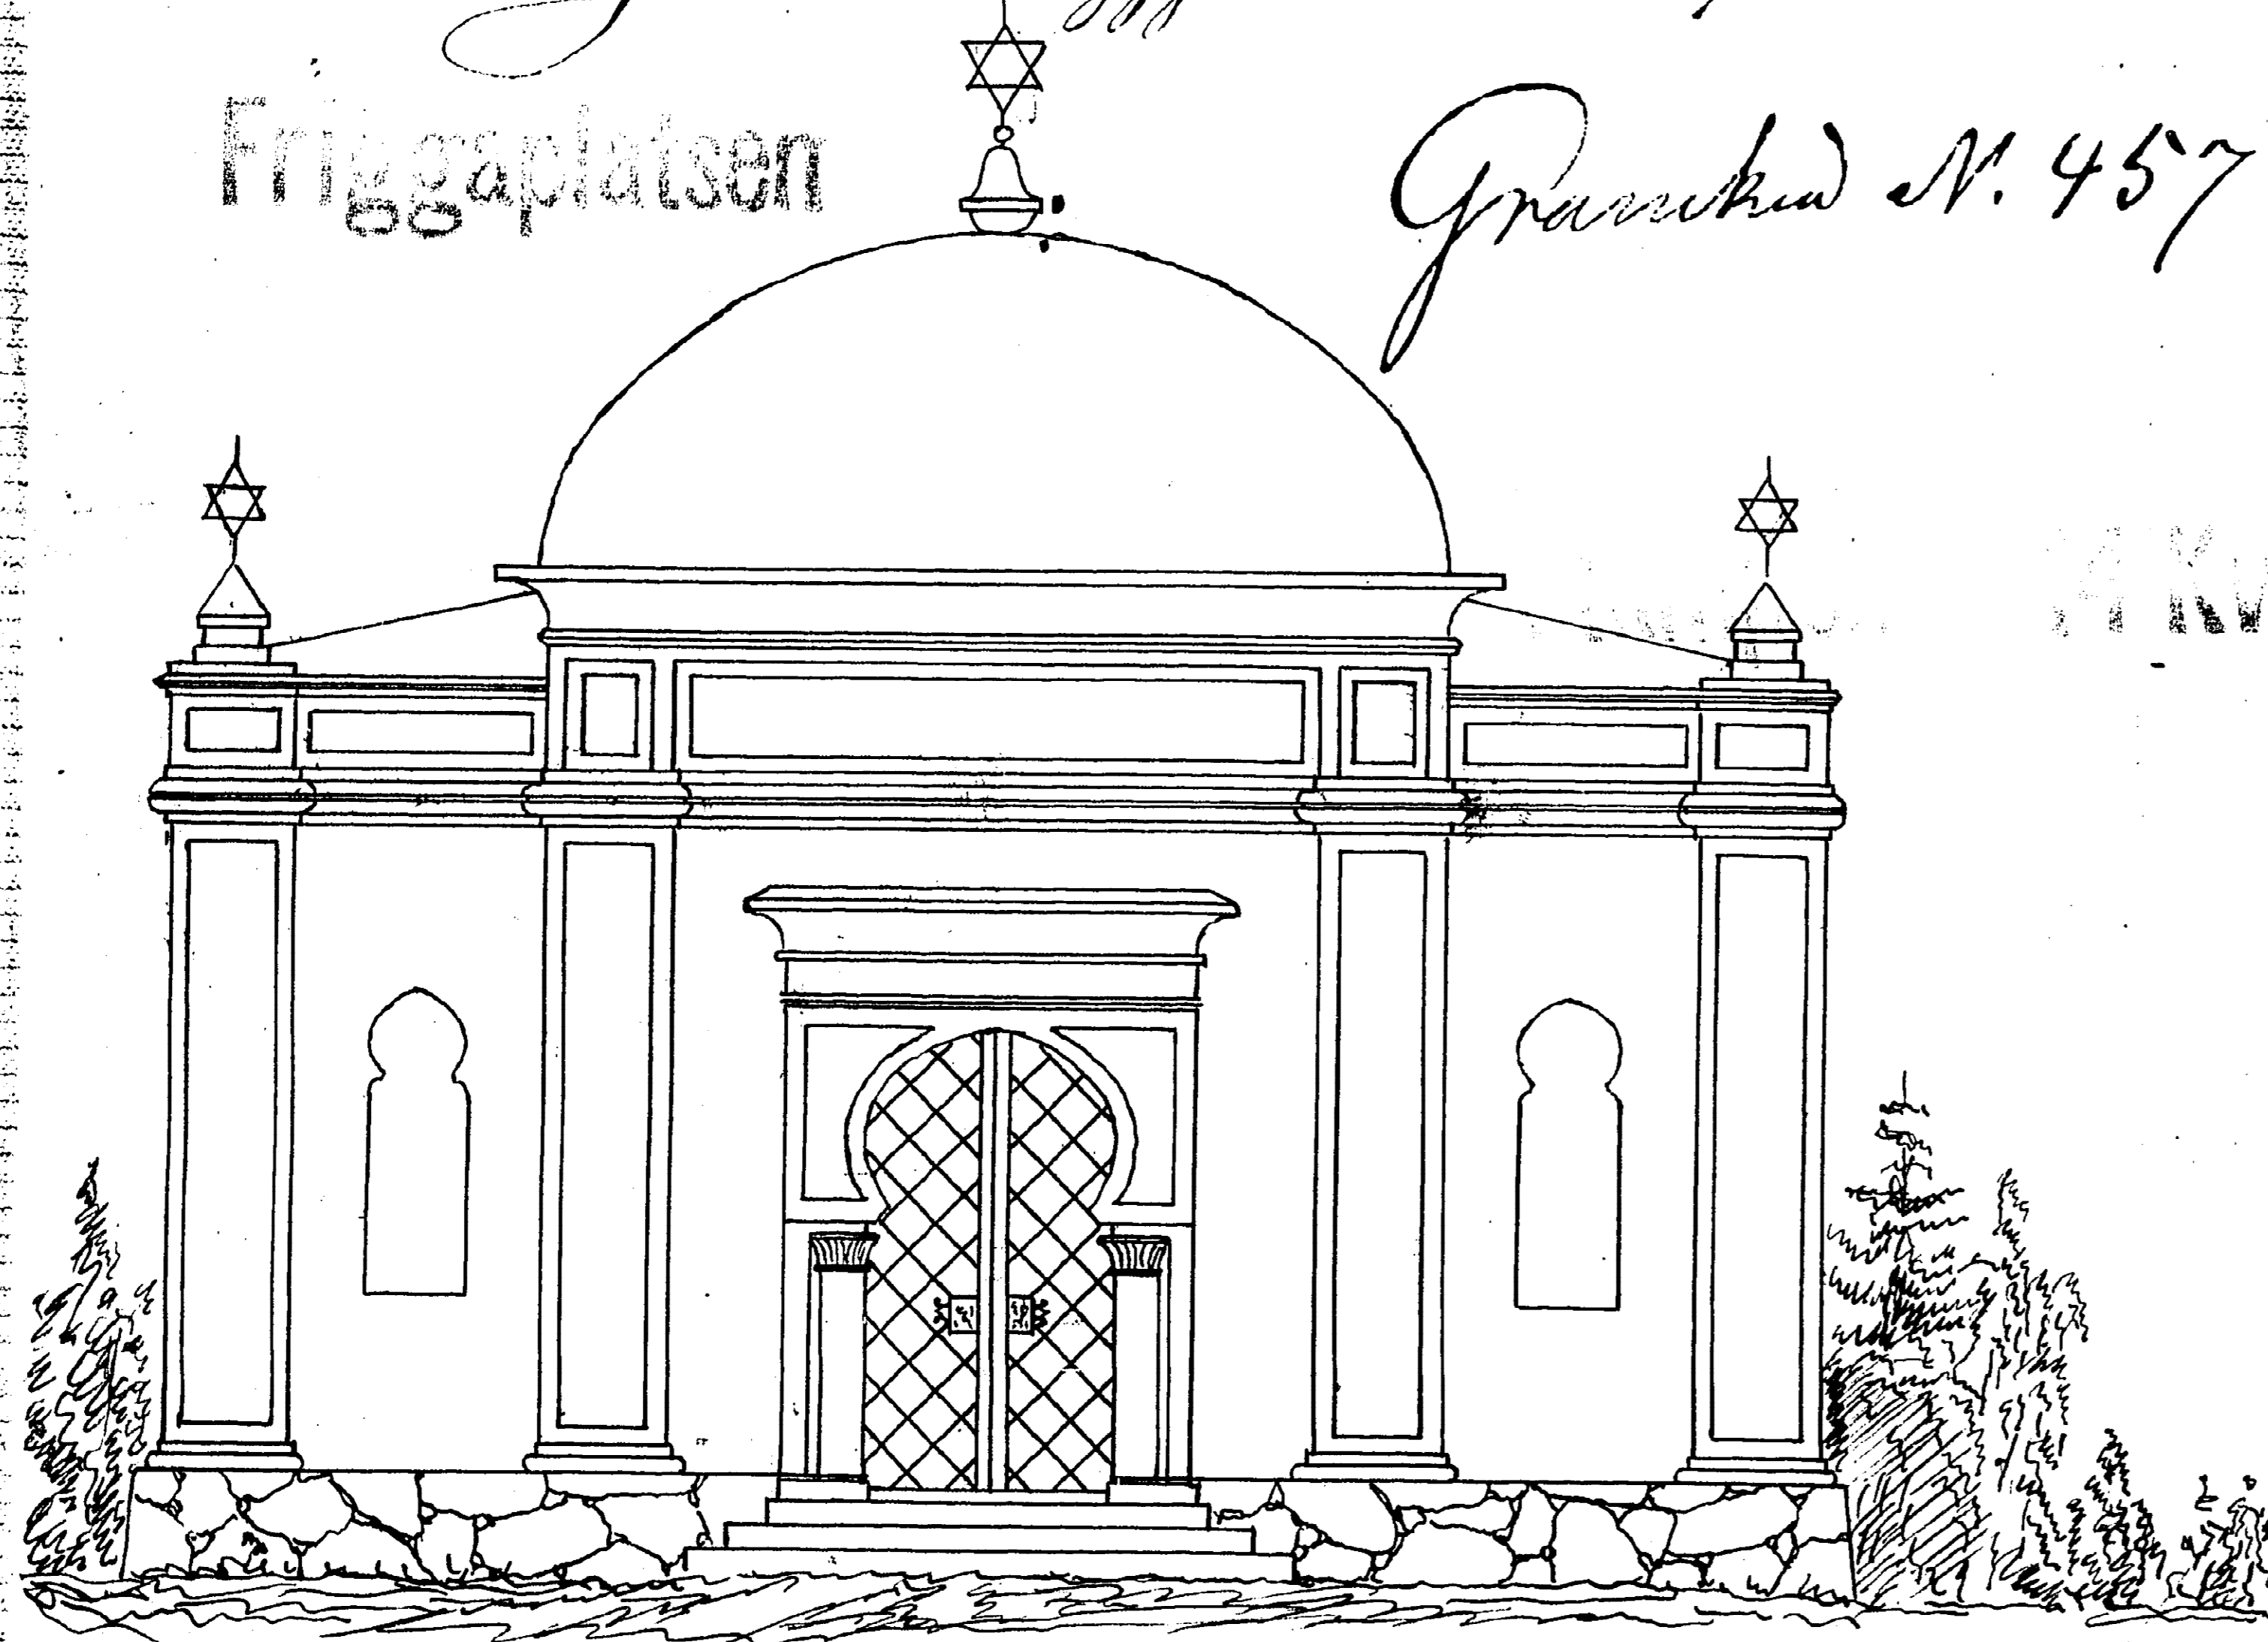

Ark. H. STRÖMBERG

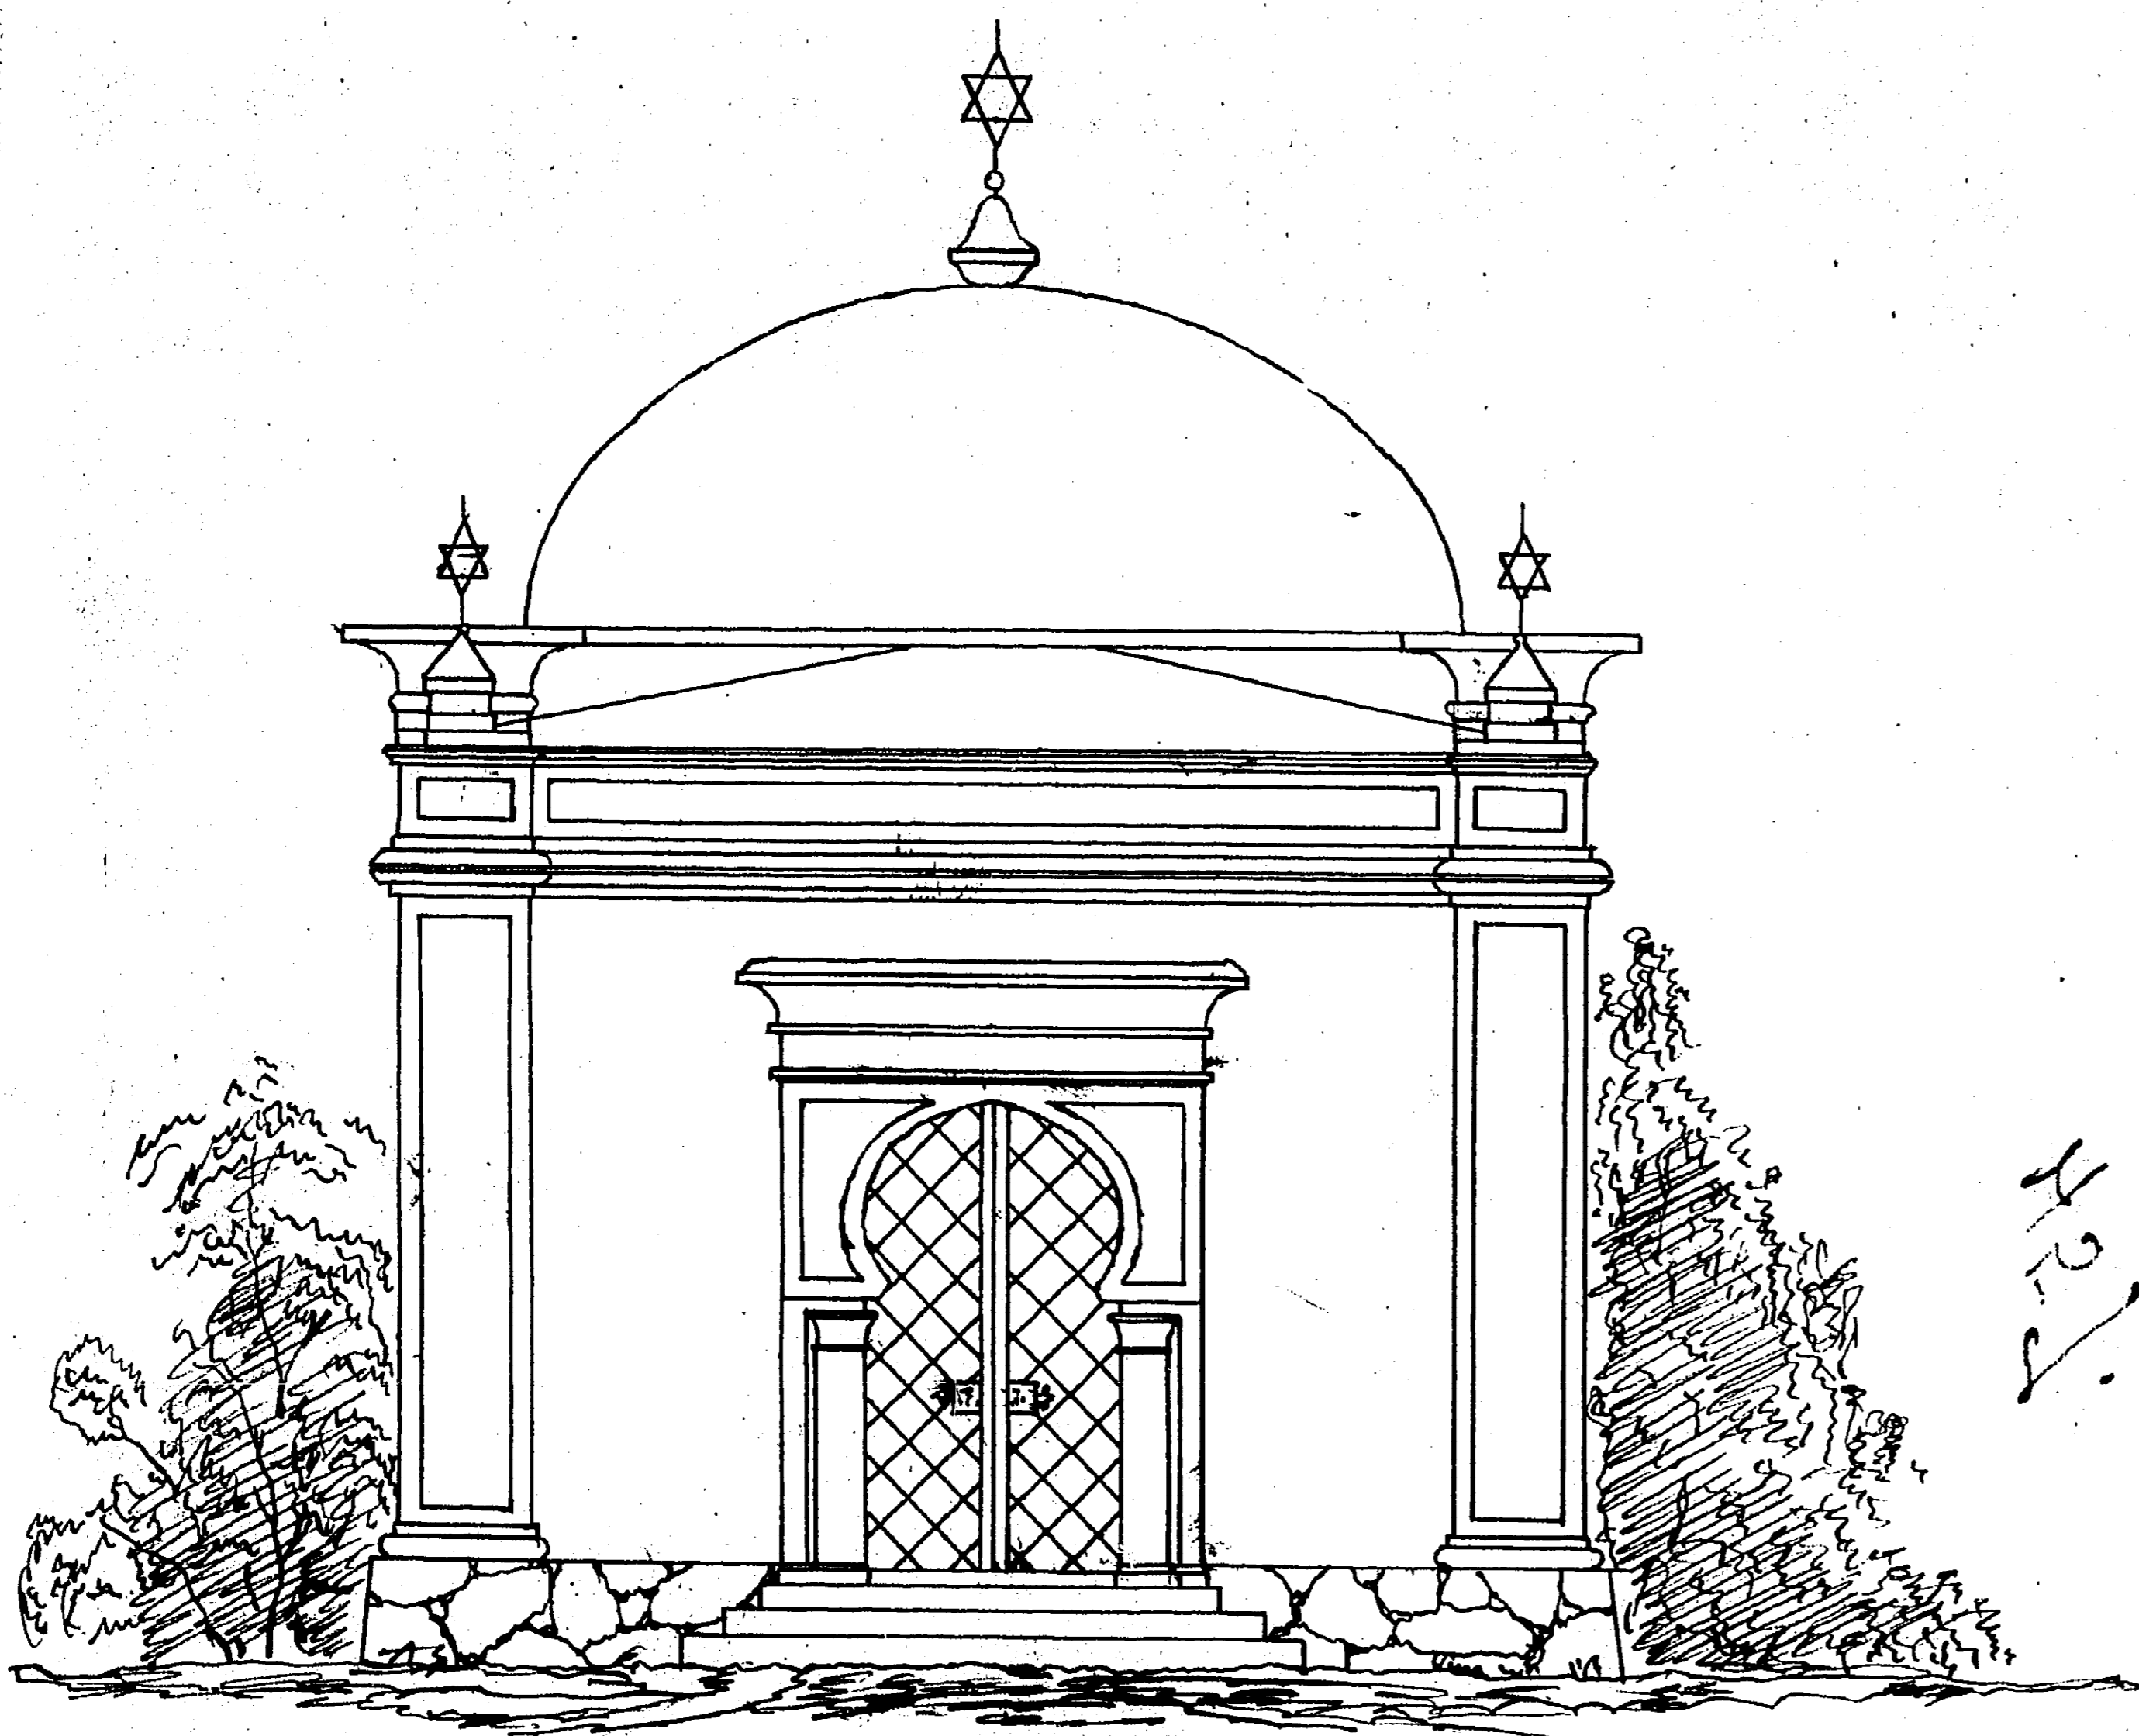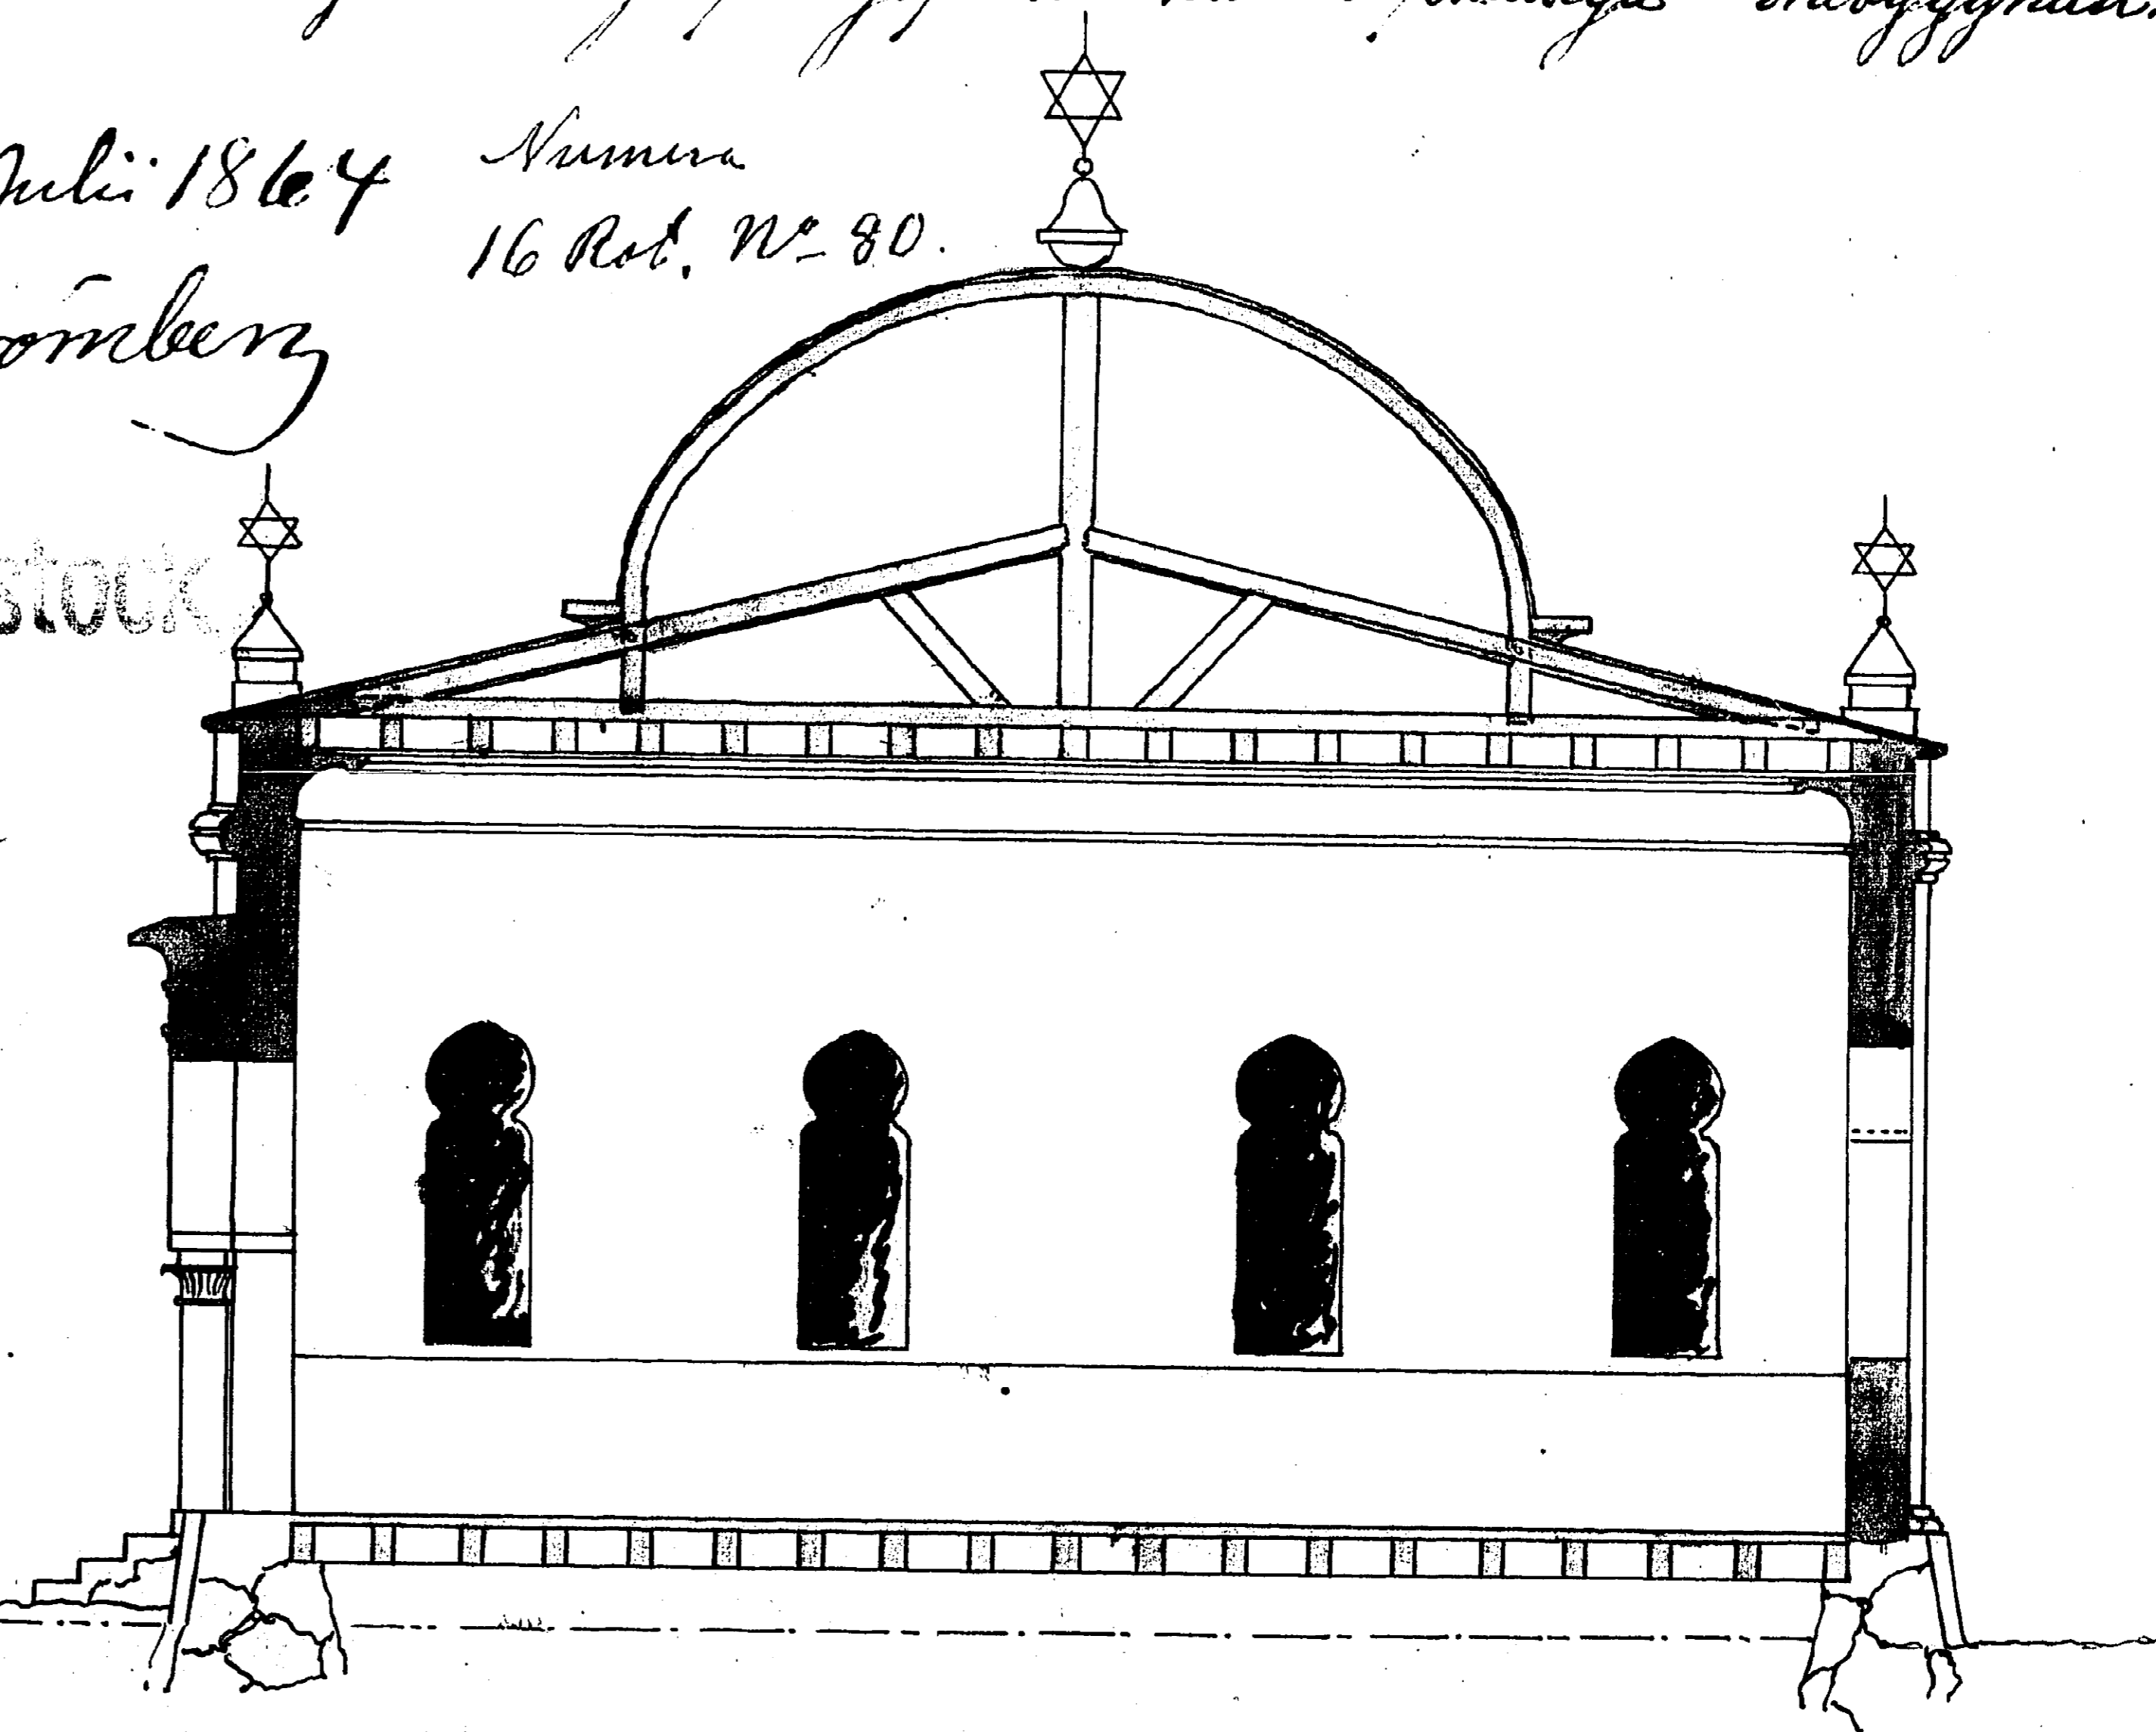

H. 2 1/2

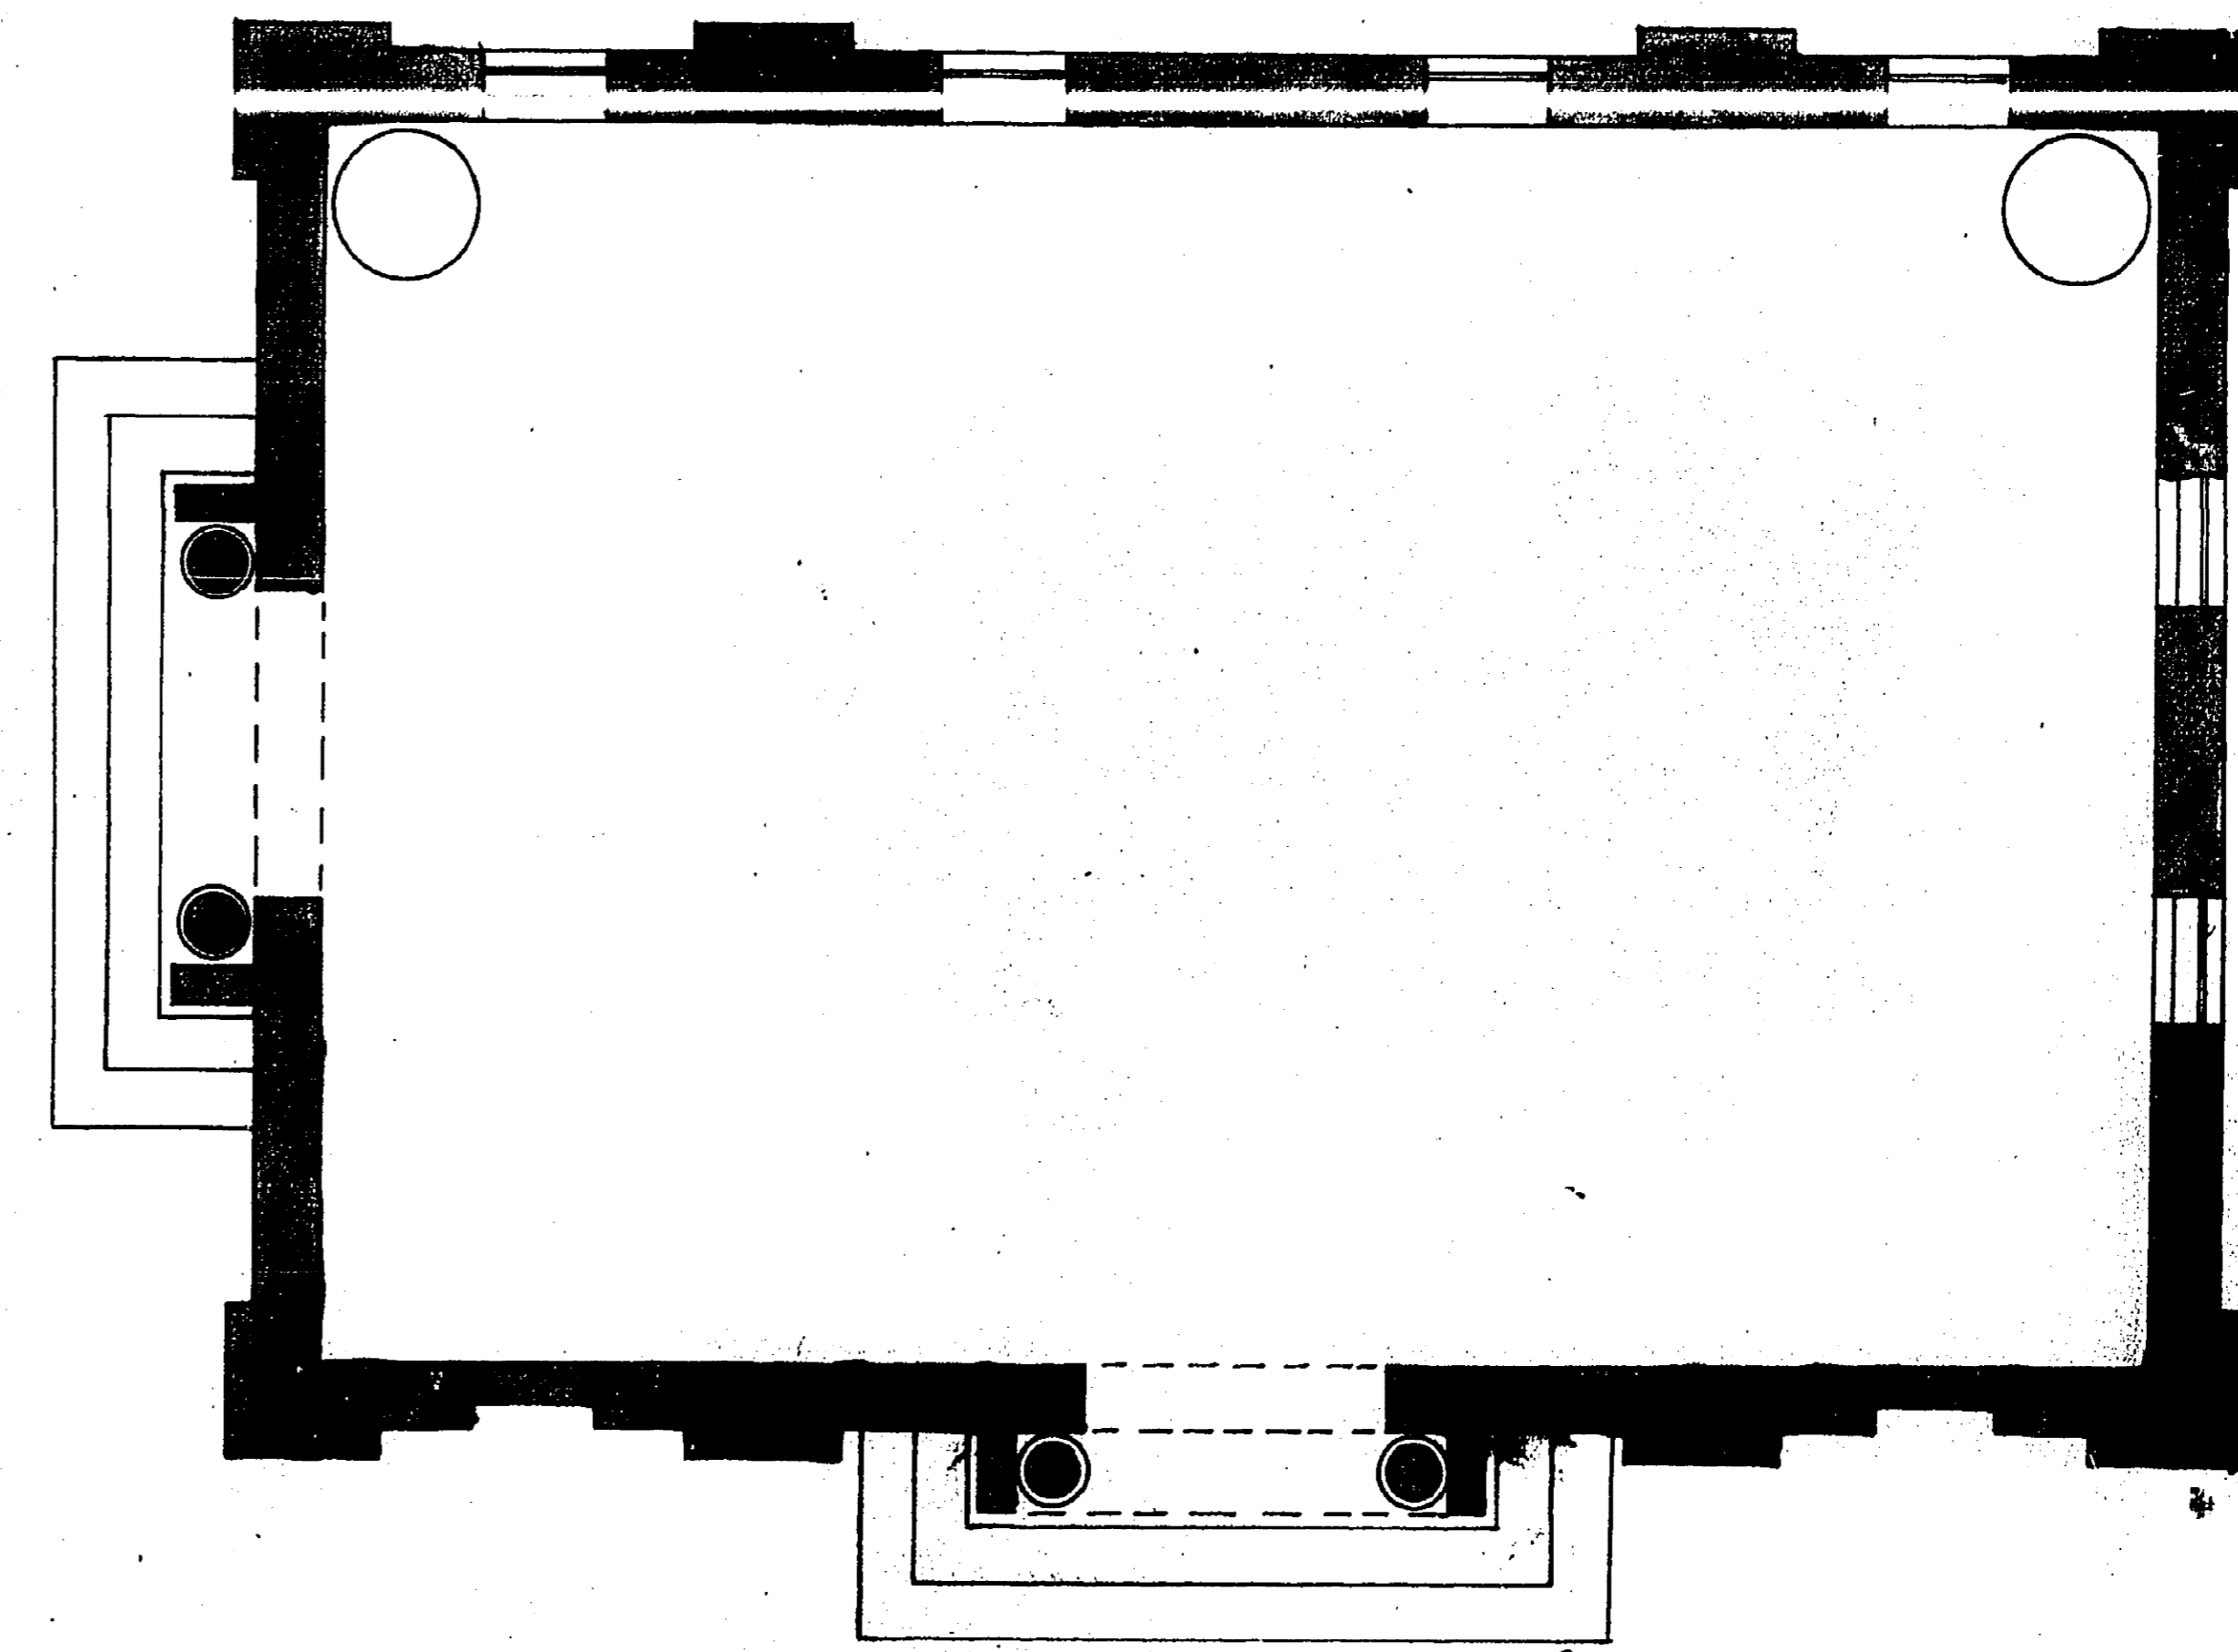

0 1 2 3 4 5 6 7 8 9 10 20 40 Foth

Göteborg den 21 juli 1864.

C. C. Hansen
mur- & Byggnadsmästare 457