


Ritning till byggnad i tomten N: 95 Lätt sk. i Östra Hagas  
Arredal 1 Kv. Inlet N: 1

N: 2358

g. u. d. 20/2. 1878.

Ny  
k. k.

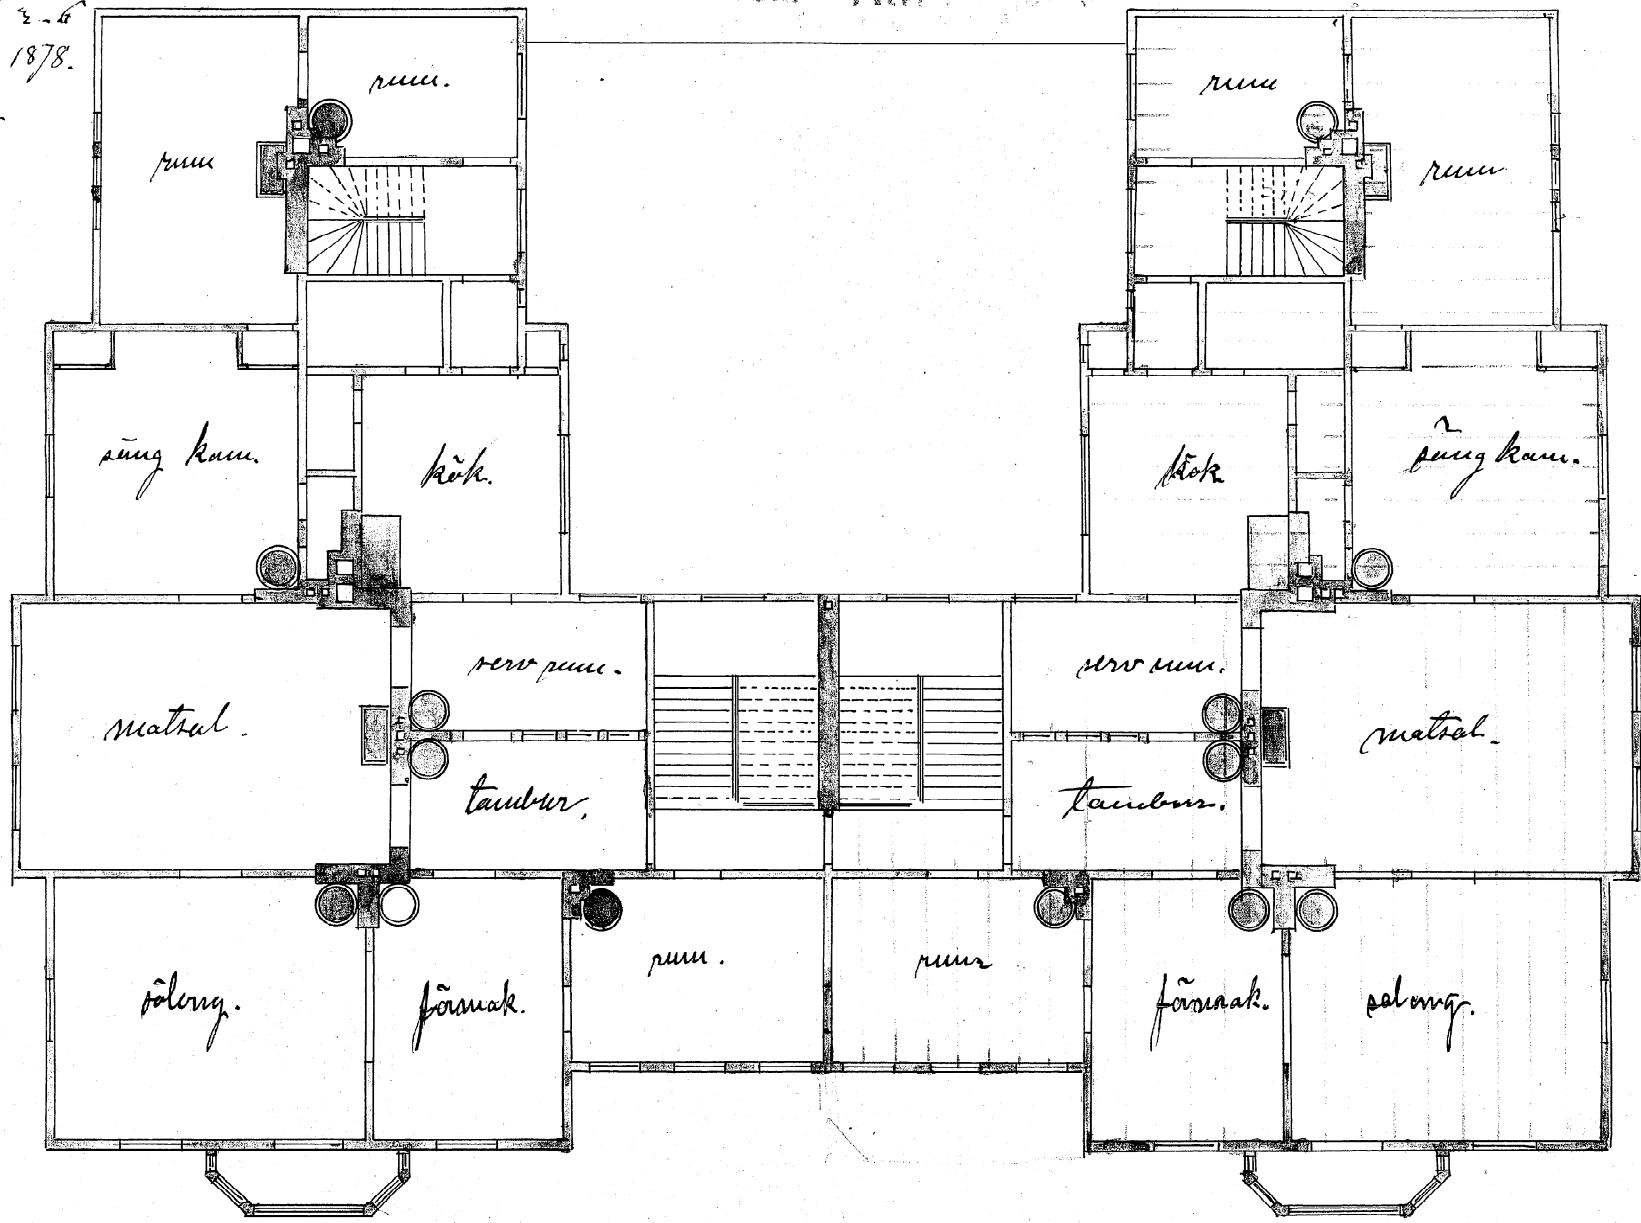

L. M. Vänning

