





10872  
2-5.

*Byggn*

Byggnadsnämningens  
Svea 7/3 1909  
C. A. Schulten

RITNING TILL NYBYGGNAD PÅ TOMTEN N: 31 L: 15 ROTEN

189329

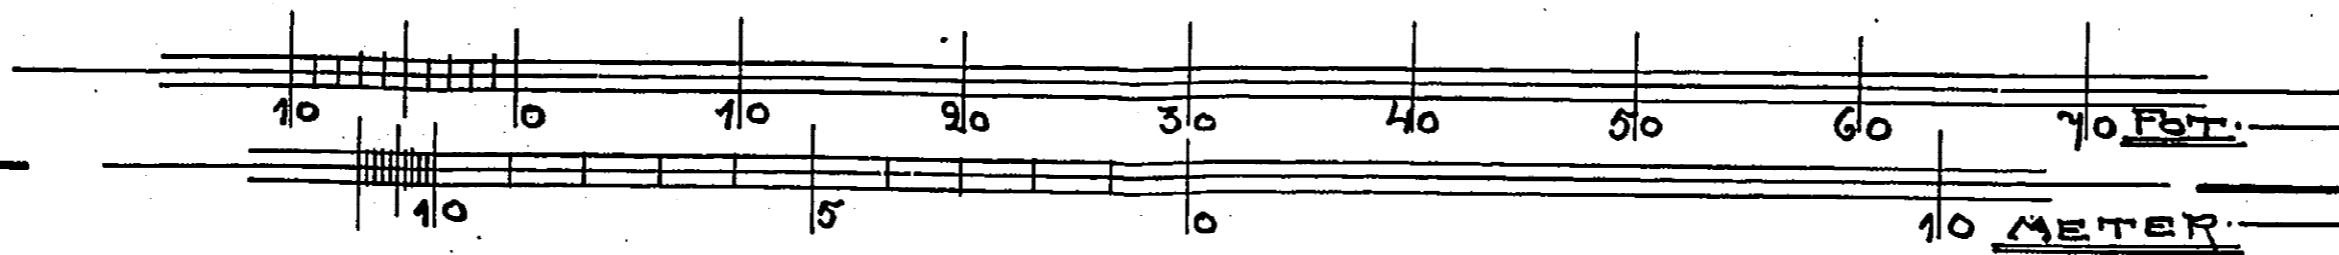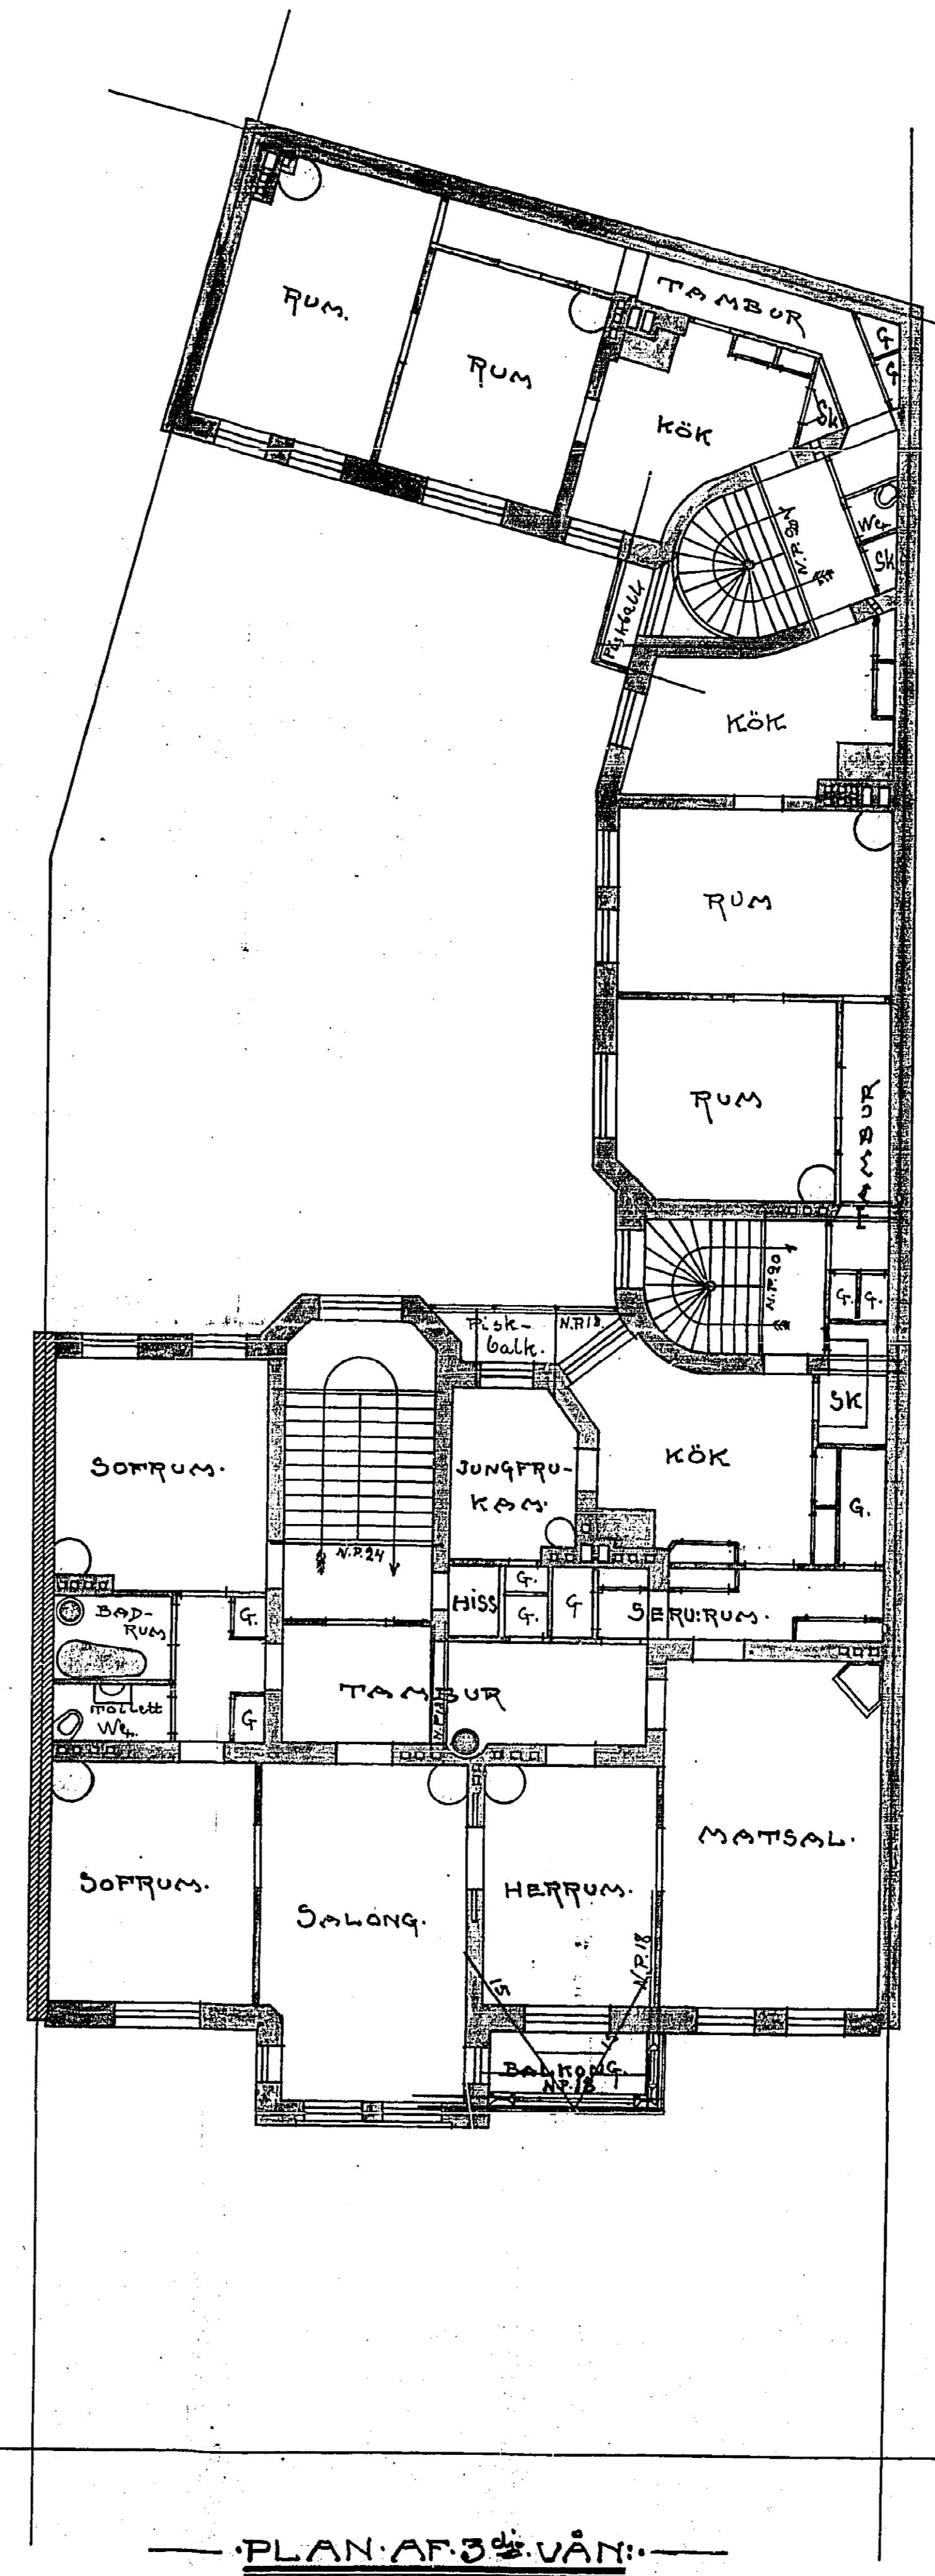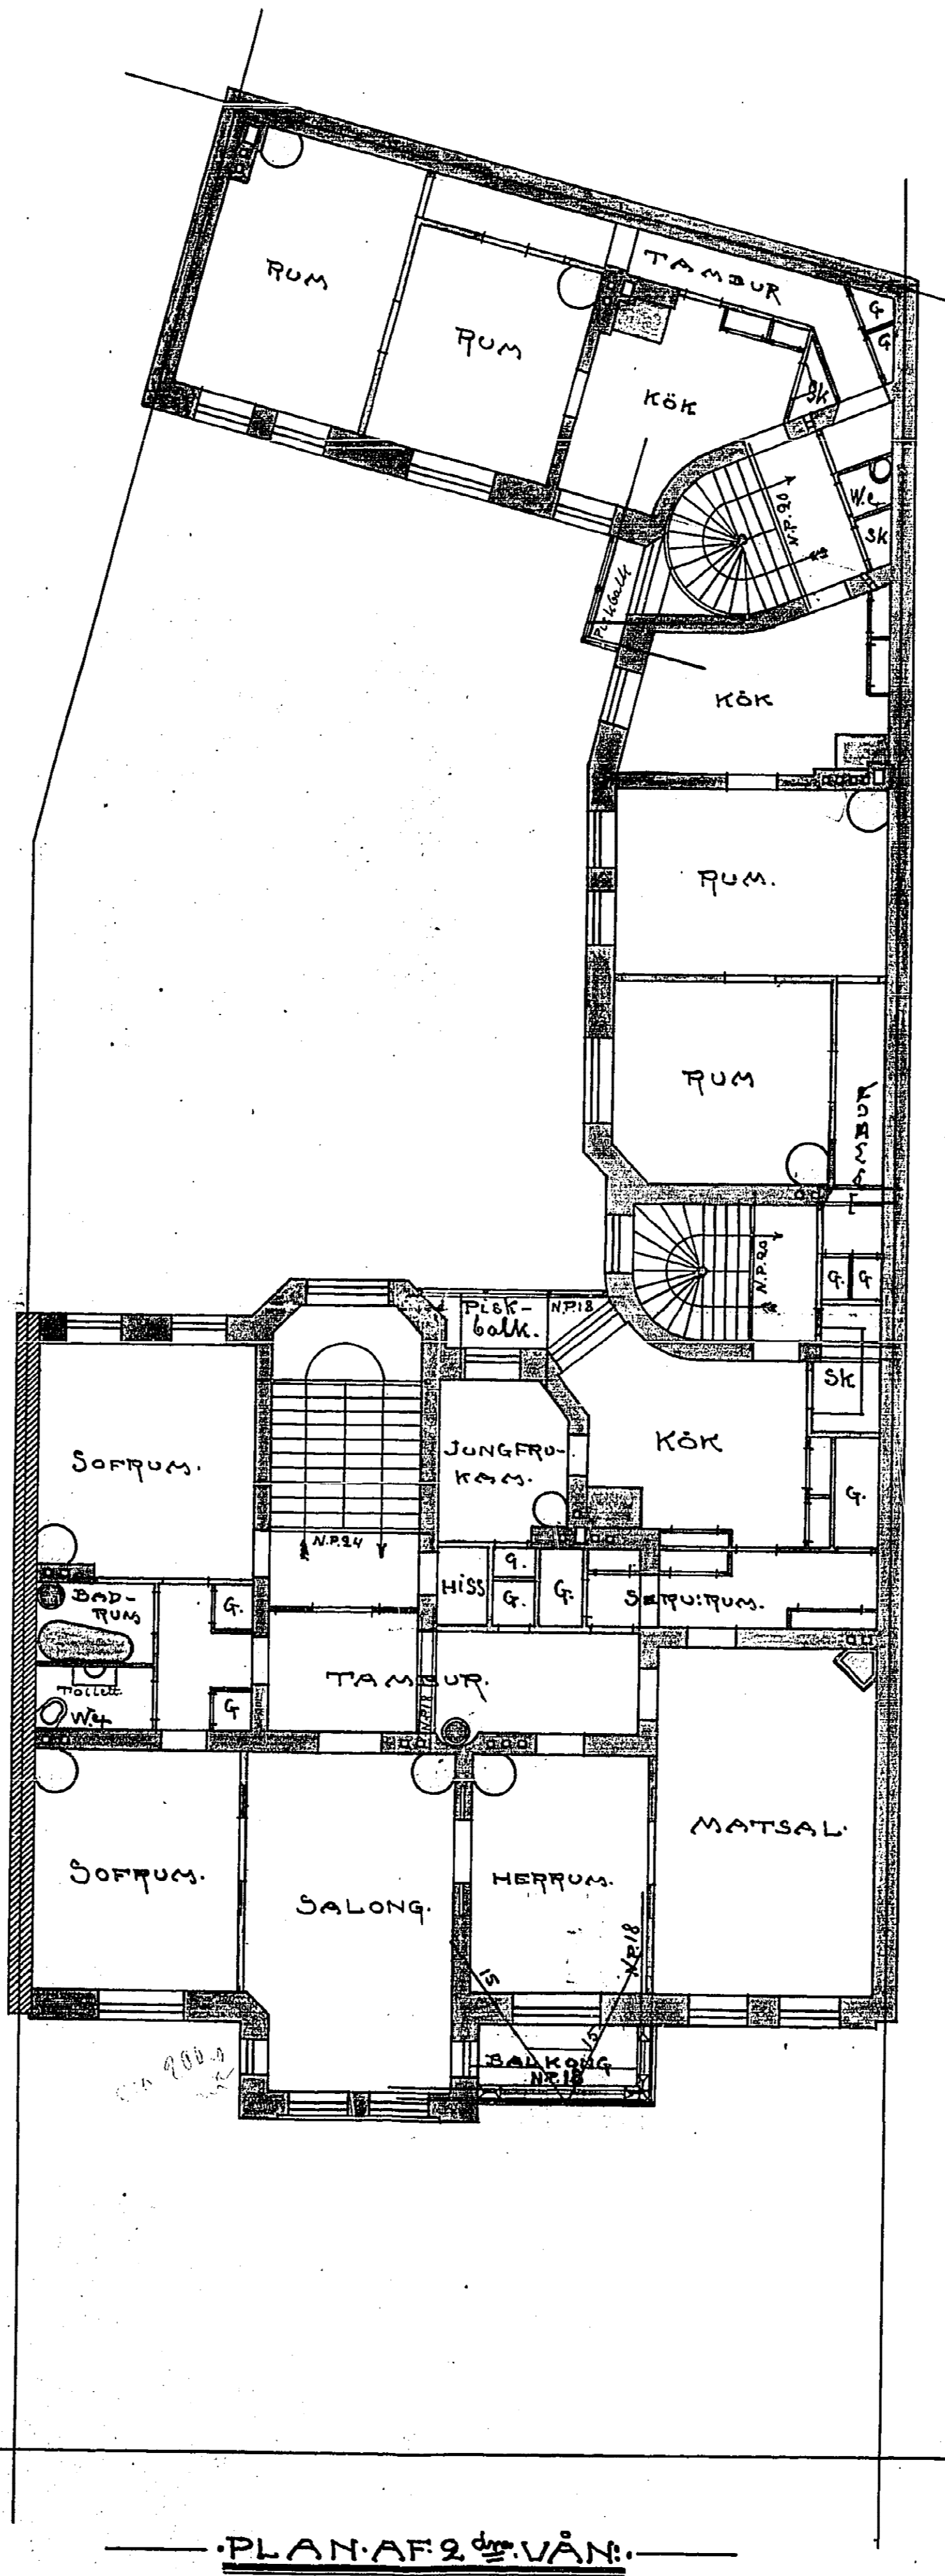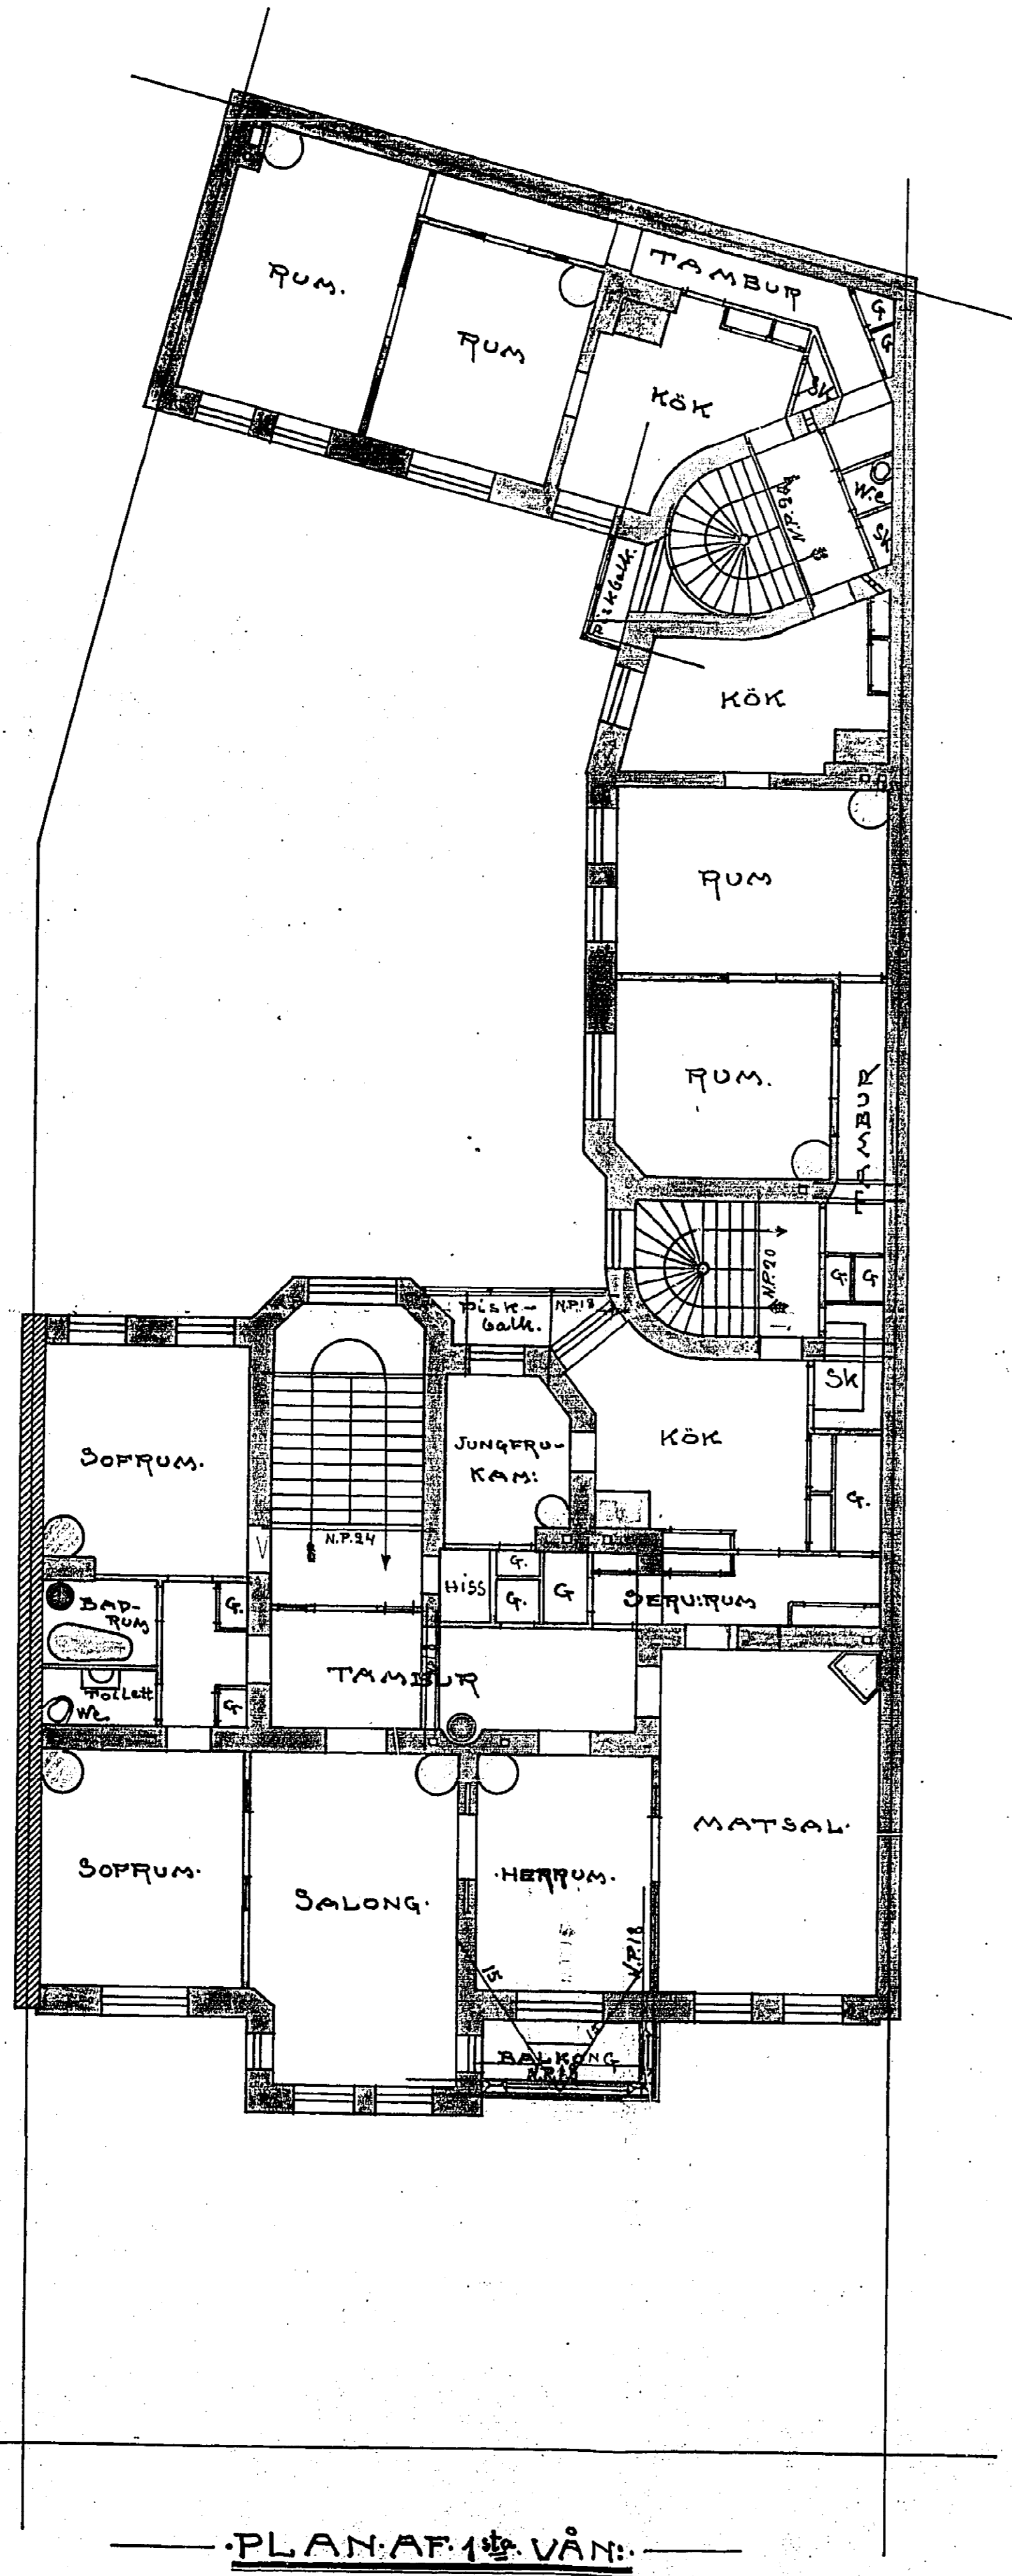

*Carlberg - Palm 19*  
*Byggnadsnämning*