


10872.
3.-5.

Capin


1809
C. W. Hultström

189330
S. Hultström


RITNING TILL NYBYGGNAD PÅ TOMTEN N: 31 L: 15 R: 15 ROTEN

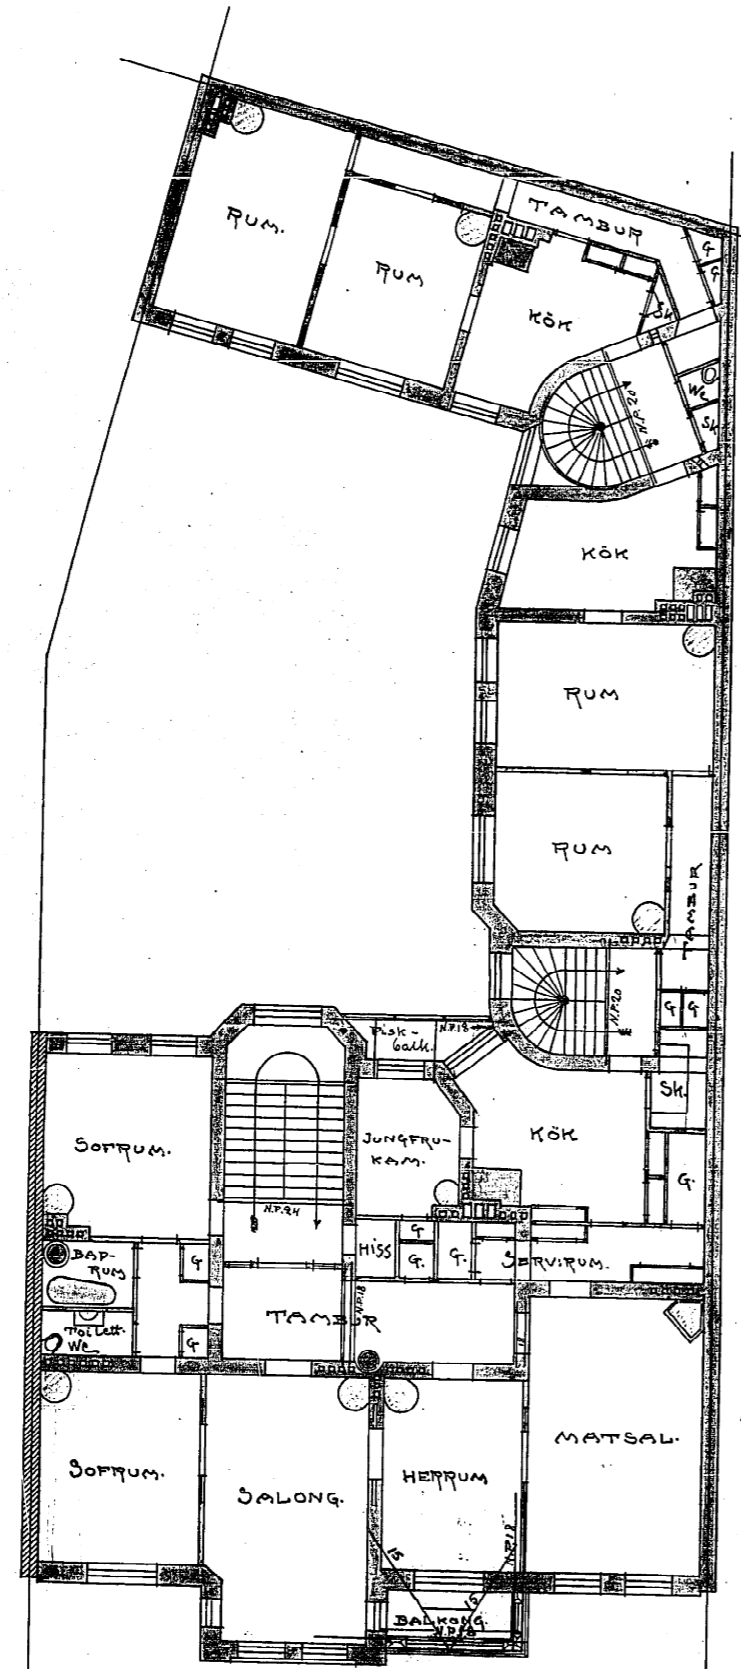


PLAN AF 4: VÅN.

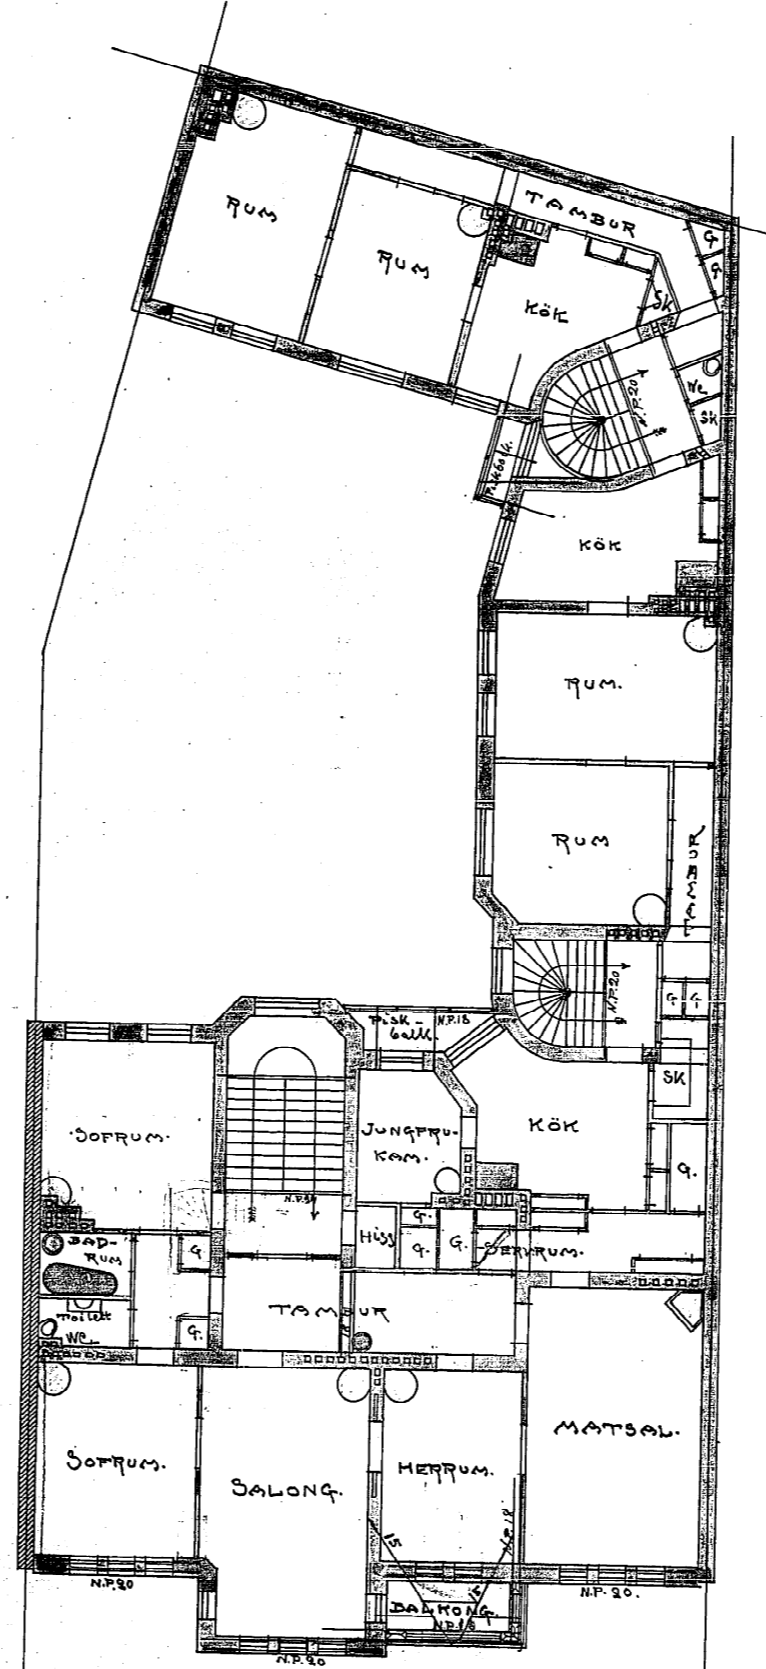

PLAN AF 5: VÅN.

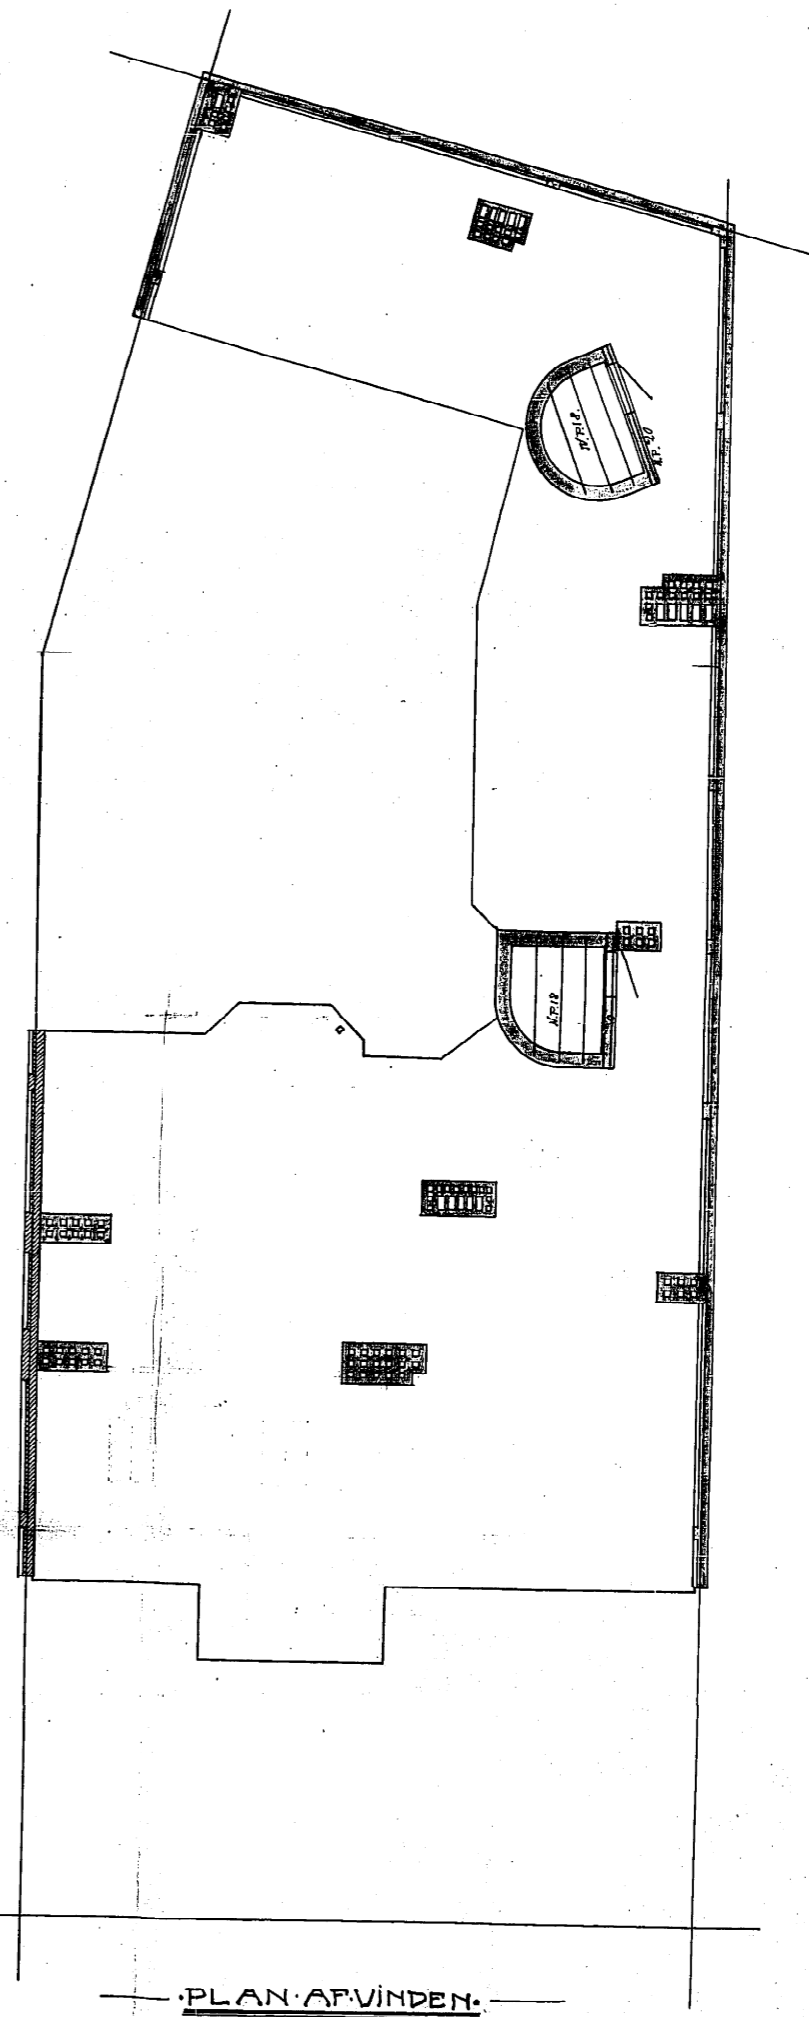

PLAN AF VINDEN.

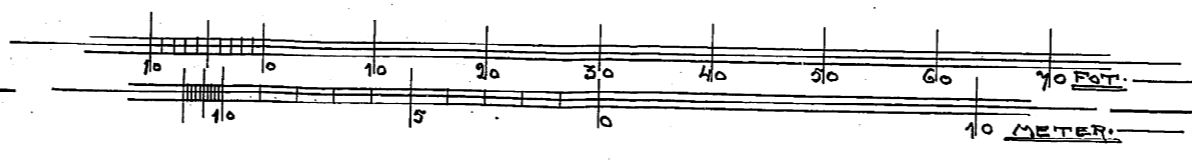

Wittberg & Palm. 09
W. Palmström