


10607, Kopia,
11-12,

24/3 08


24/3 1908
L. L. L.
188958

RITNING TILL NYBYGGNAD PÅ TOMTEN
N:31 LITRA A I STADENS 15de ROTE

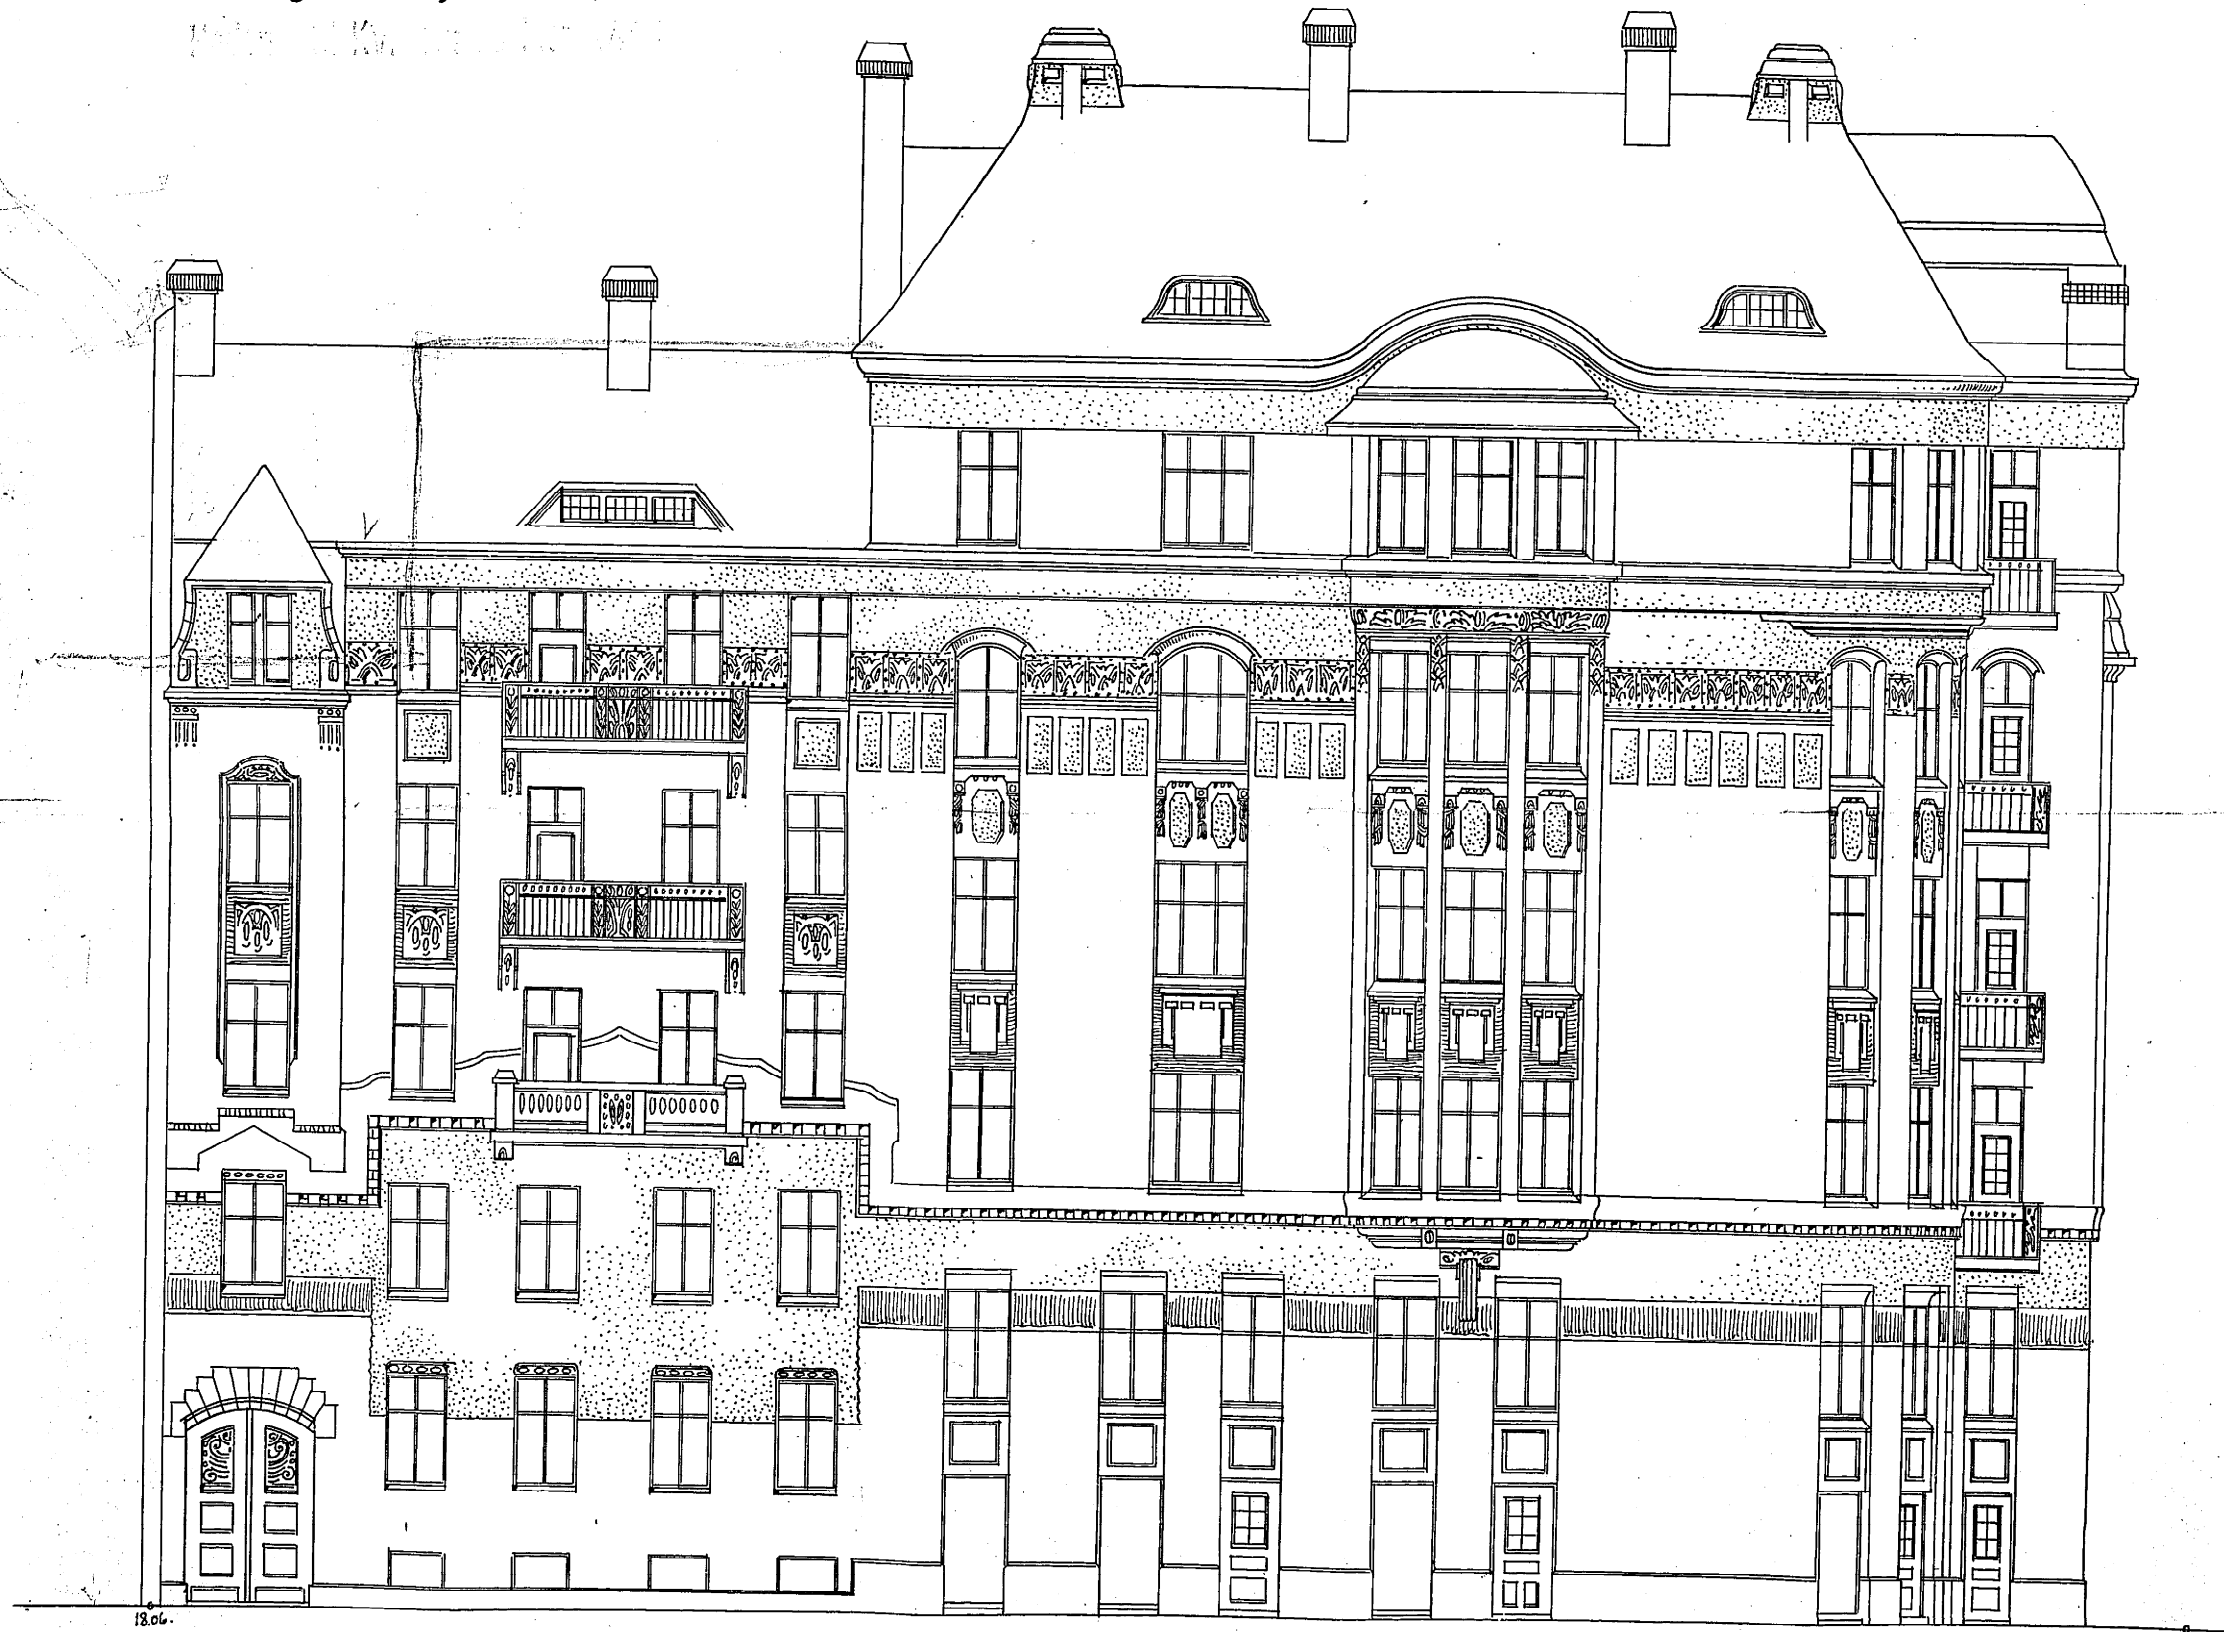

18.06.

18.46.

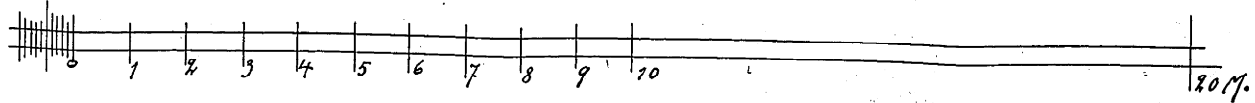

Byggnads 1908
C. H. L. L.