



10607. Kopia. 24/5 08
2-12

24/5 1908
188949

• RITNING TILL NYBYGGNAD.
• Å TOMTEN N^o 31 A. i.
• 15^{DE} ROTE N. 000
Ked. K. S. S. S. S. S.

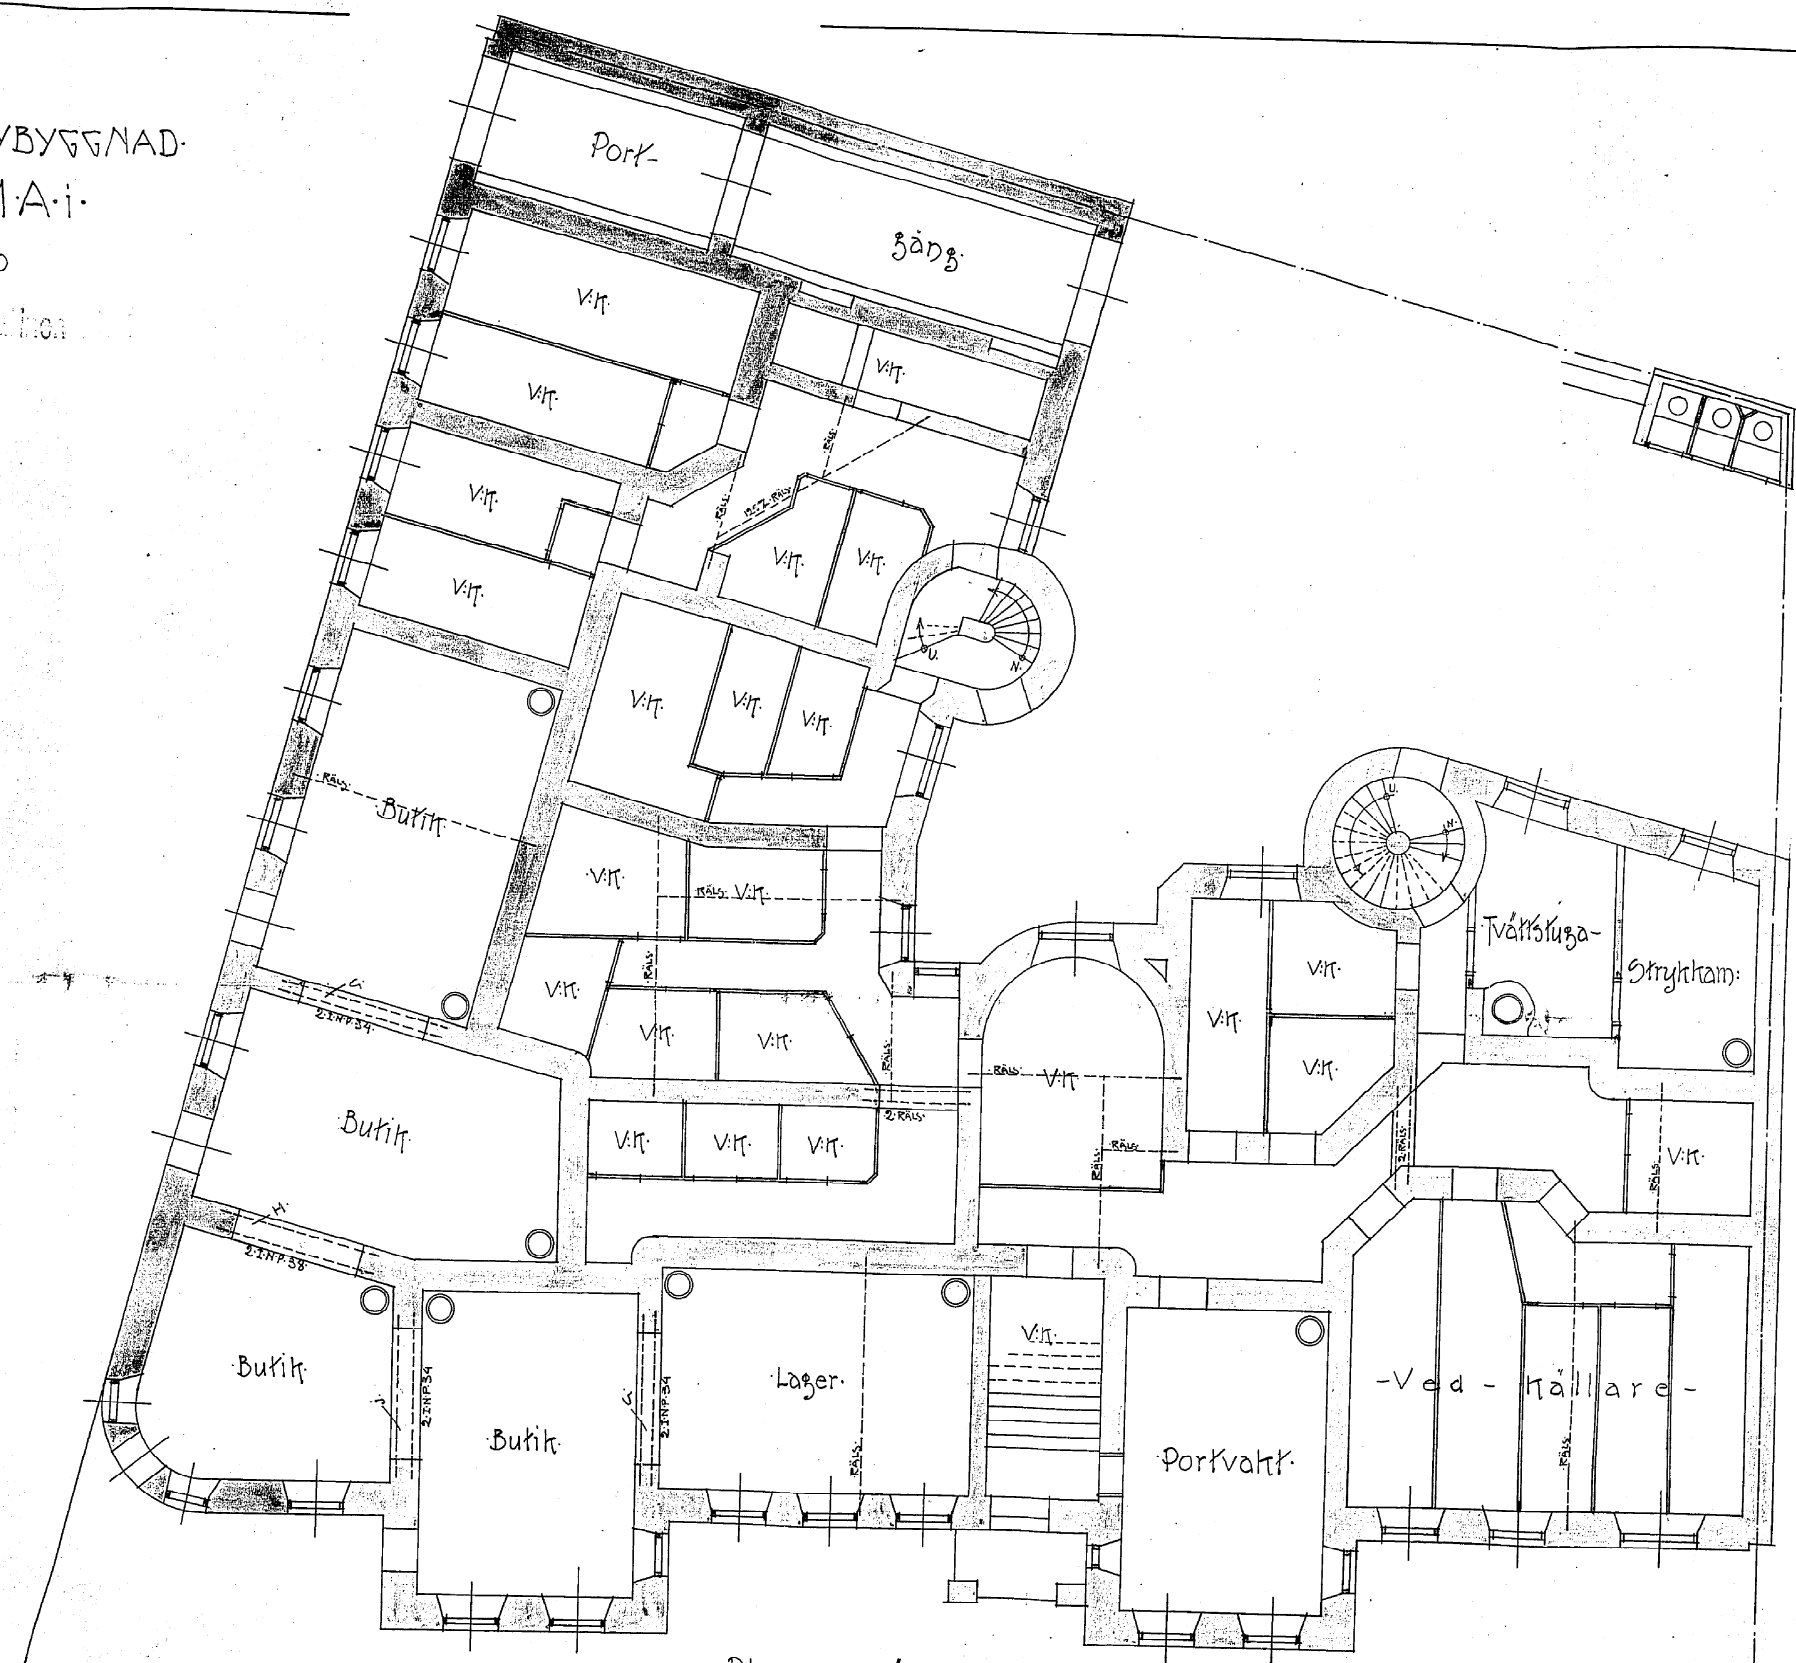

• PLAN AF KÅLLAREN.

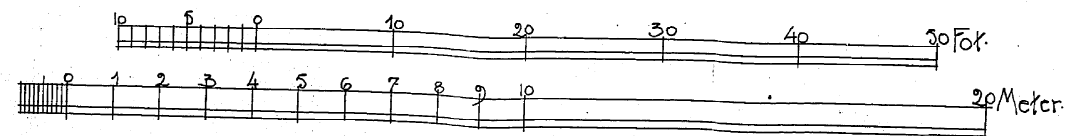

J. Forsberg