10607 Kopia. 24/3 08
3:—12:

1889

RITNING TILL NYBYGGNAD
Å TOMTEN Nº 31 A:1
15DE ROTEN 000

Situationsplan

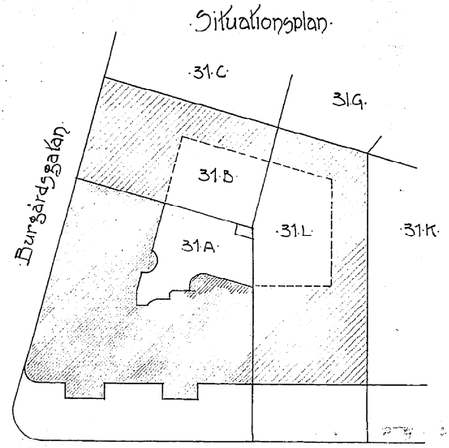

Södra Vägen

10 5 0 10 20 30 Met.

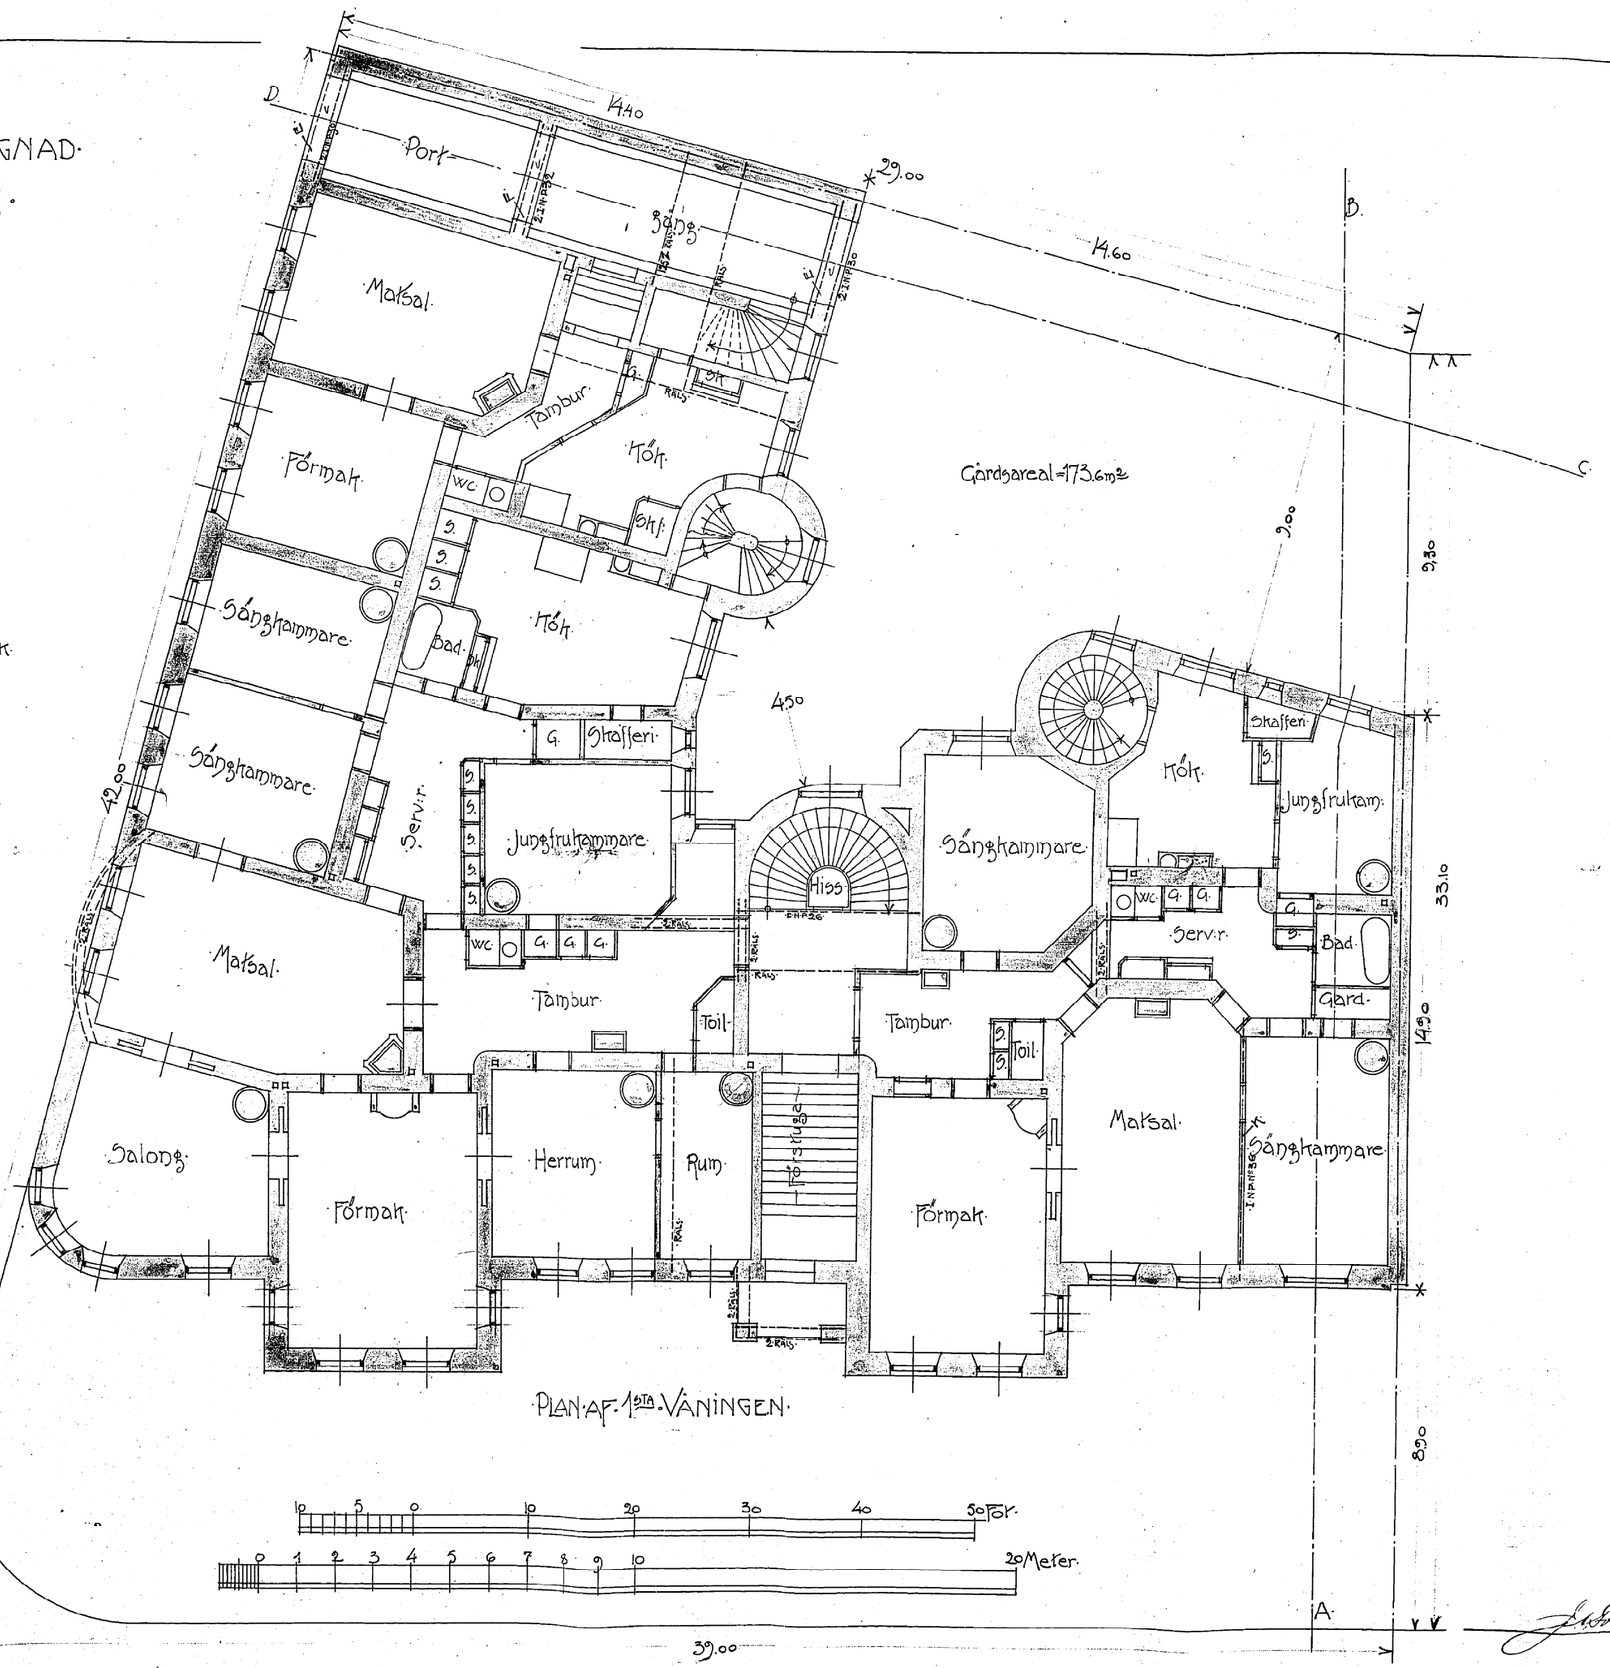

PLAN AF 1STA VÅNINGEN

10 5 0 10 20 30 40 50 Fot.

0 1 2 3 4 5 6 7 8 9 10 20 Meter.