


Kopia

18288A
1-8

RITNING TILL NYBYGGNAD Å TOMT N^o 316. D. ROTEN.


189144

Skickad till fastställe af Byggnadsnämnden
i Göteborg den 30 1892
Saxofskole
Herman Thunberg

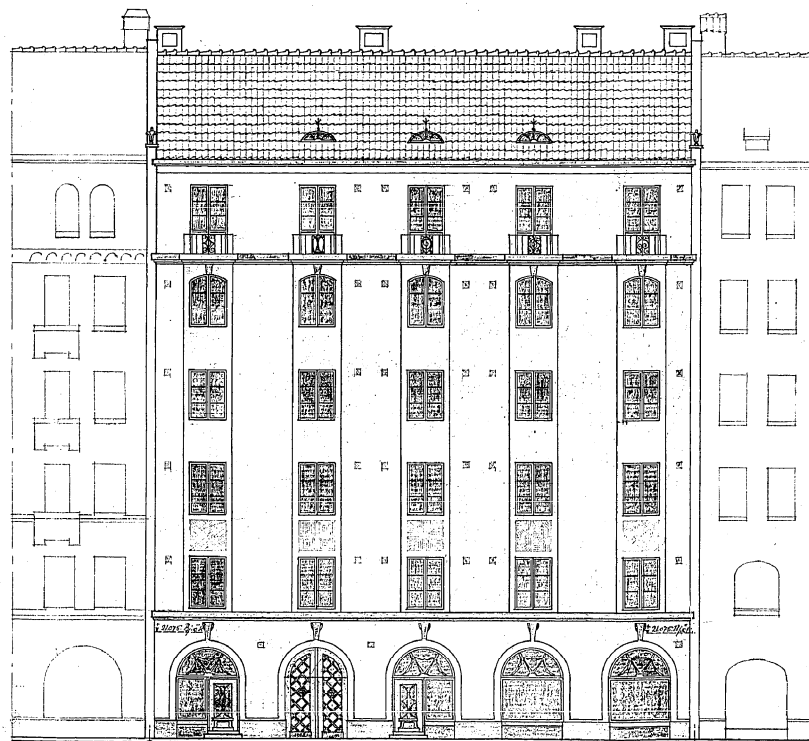


16.94 16.93

Fasad mot Skänegatan

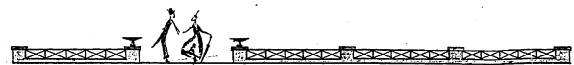

Skala
1:100

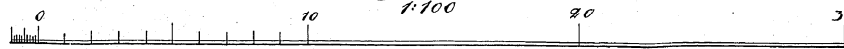

30 Meter

Carl J. J. J.
1892