

Kopia


18283A  
2-6

# RITNING TILL NYBYGGNAD Å TOMT N<sup>o</sup> 31 G. 15. ROTEN.

18S145




Byggnadsstyrelsens förordning den 3/10 1922. Byggnadsstyrelsen. Stockholm.

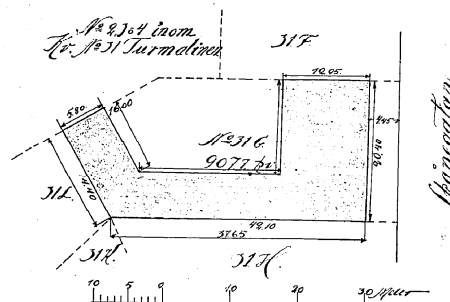

Stolpe med höjd 16,545

Gårdsfasad.

Skala 1:100

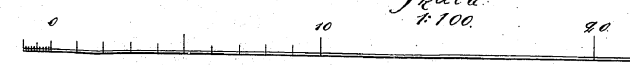

30 Meter

1904-38  
L. S. Lundberg