



RITNING TILL NYBYGGNAD Å TOMT N^o 31 G. 15. ROTEN.

Utdrag af Byggnadsnämndens i Göteborg den 3/10 1922. Beviljat. *Blomstedt*

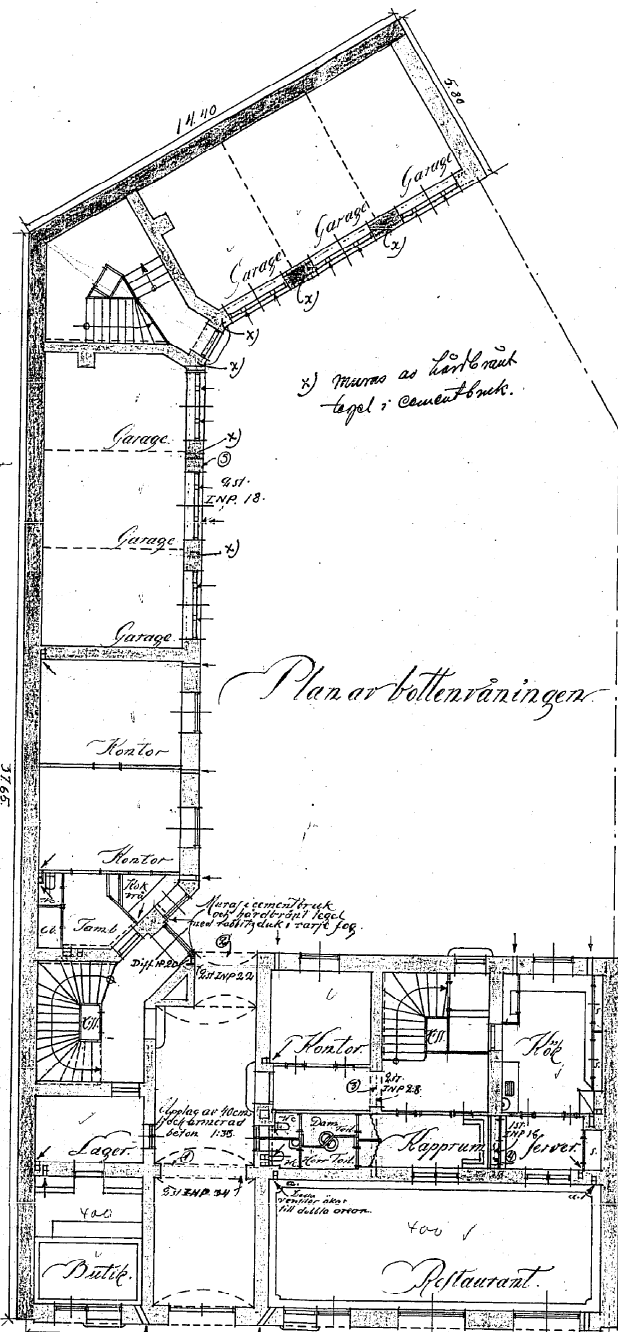

Plan av bottenvåningen.

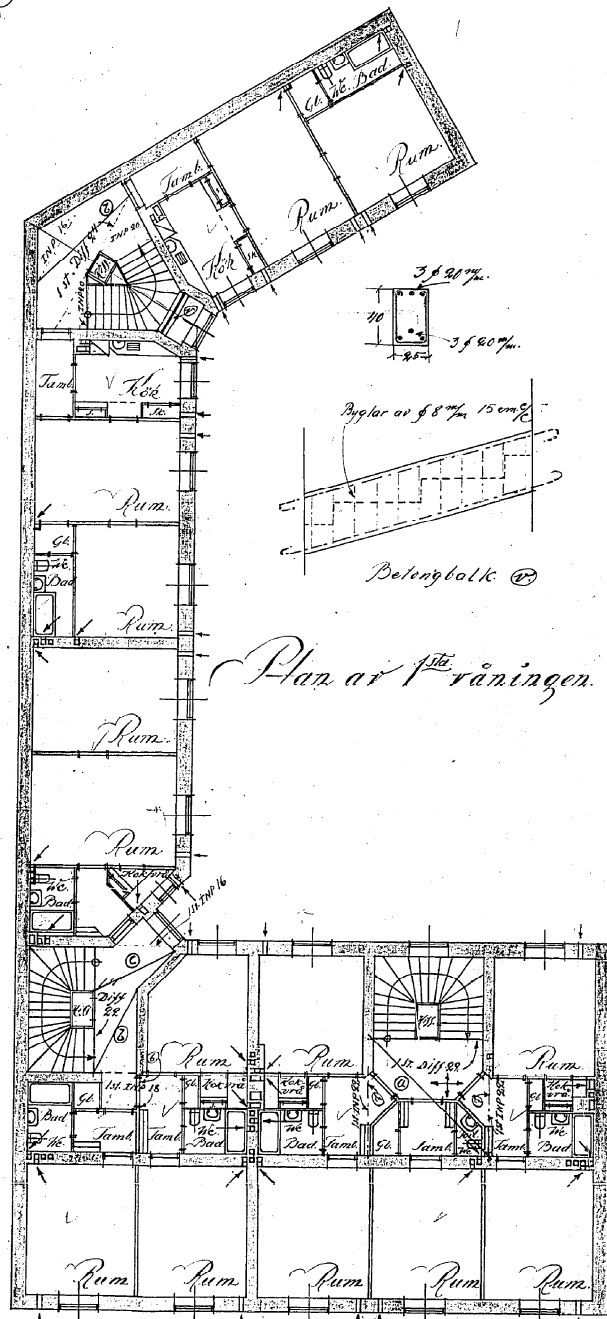

Plan av 1^{sta} våningen.

Skala 1:100

Byg Sept-22