

11454
10-1φ



Beanskad utan anmärkning
Östeborg den 28/2 1911
C. A. Tallberg

Byggnadsnämnden
Östeborg den 25/2 1911
Byggnadsförvaltare
Andersson

Kopia

189184

NYBYGGNAD PÅ TOMTEN N: 31. LIT. I. 15^{DE} RÖTEN:

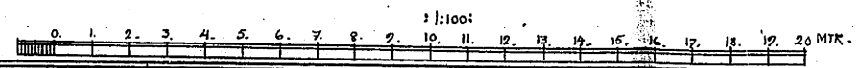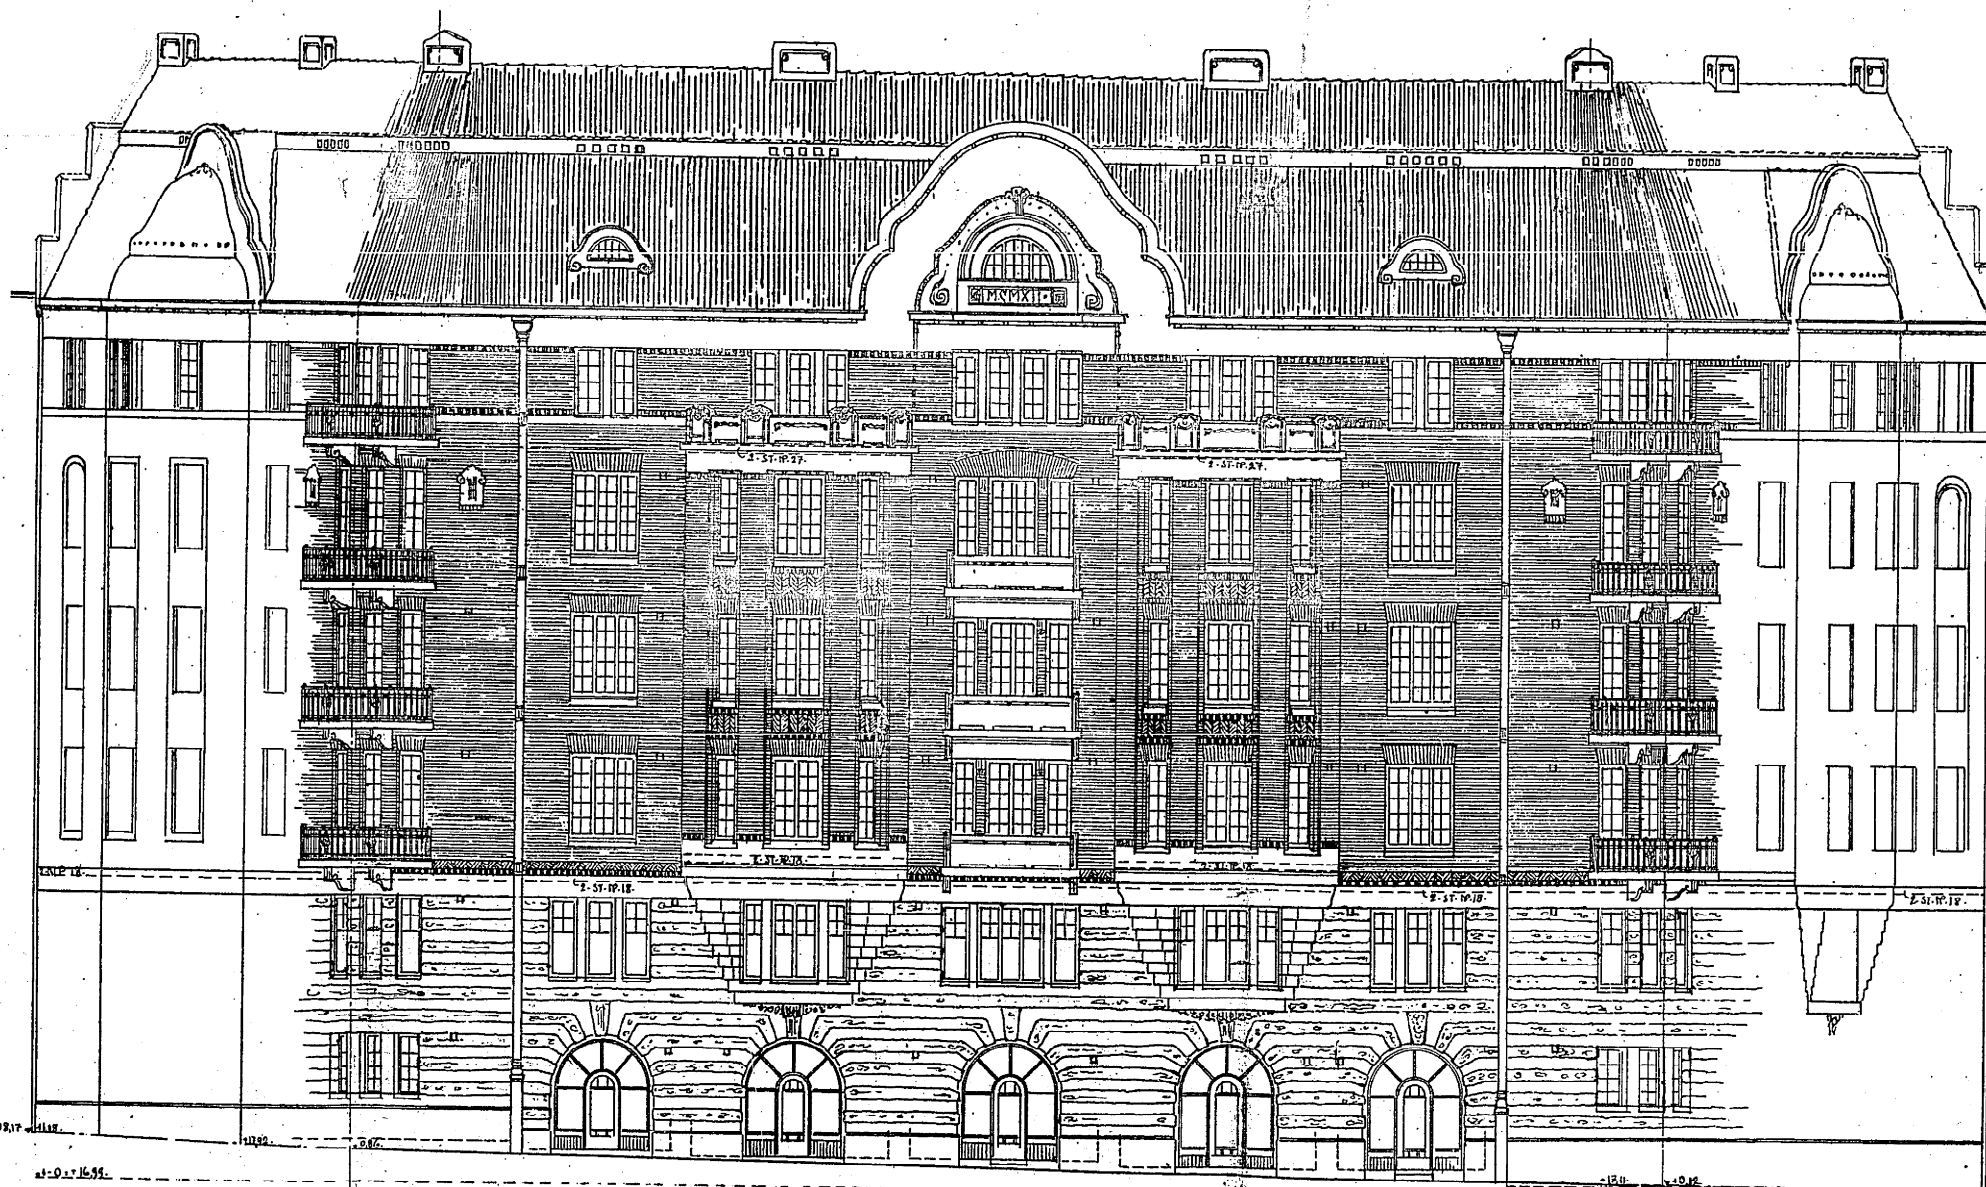

Rosenfeldt & Östlund
j. b. 1911.

11454