


11454. Granskad utan anmäskning
Söderborg den 28/2 1911
8-1p. Carl Tallström.

Stockholms stads byggnadsnämnden
Söderborg den 28/2 1911
Byggnadsingenjör
Carl Tallström


KOPIA.

NYBYGGNAD PÅ TOMTEN N:o 31. LIT. I. I. 15 P. ROTEN:

189182

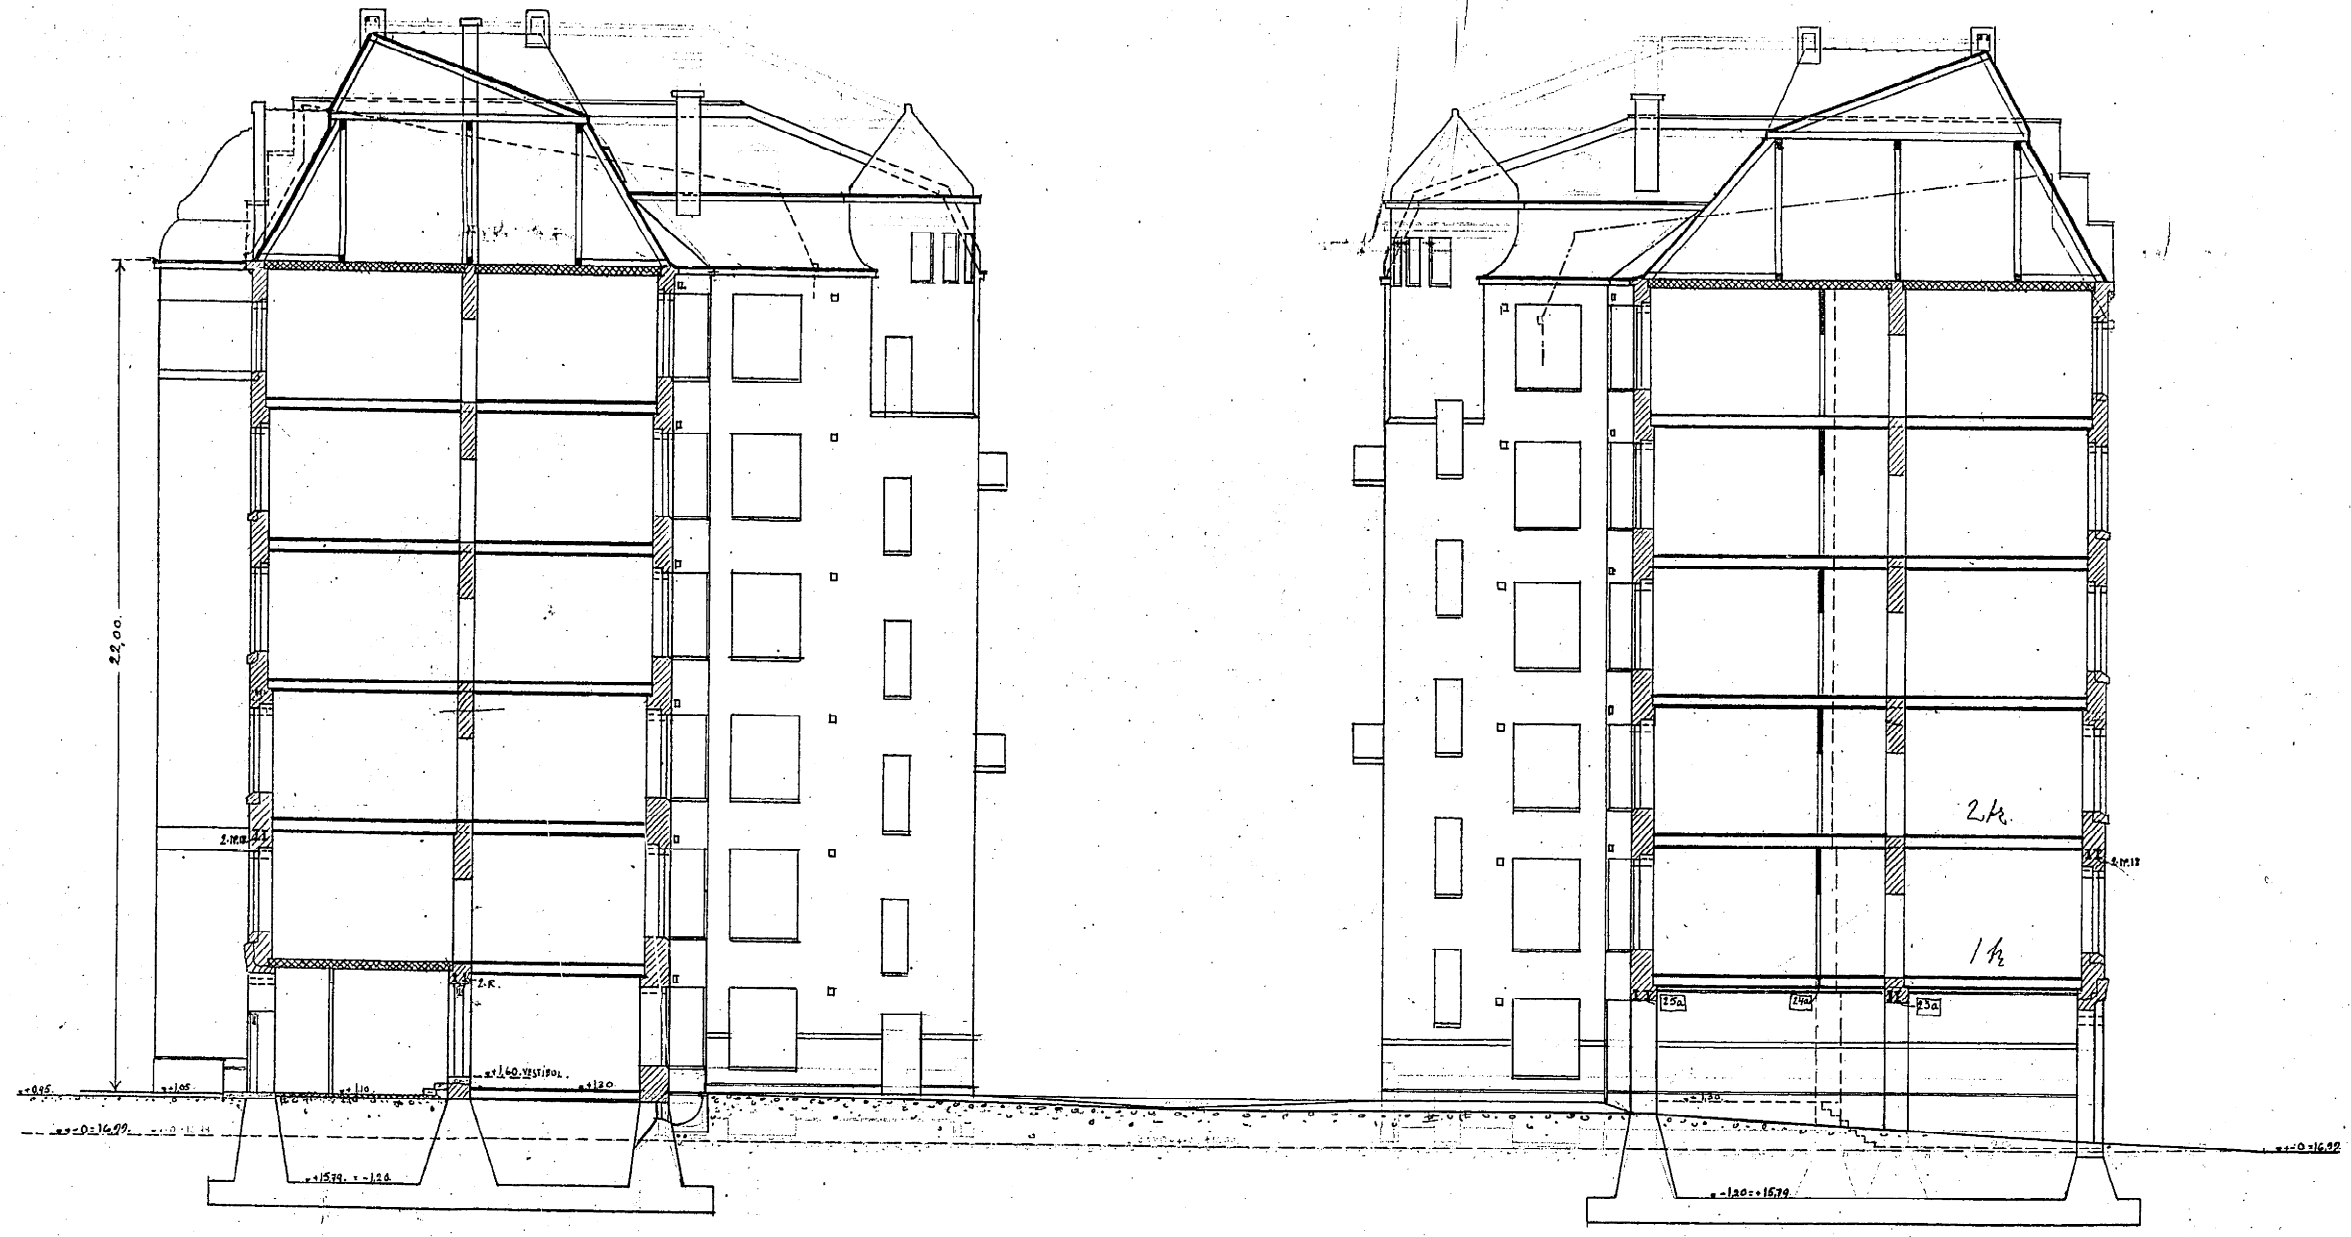

SECTION A-B

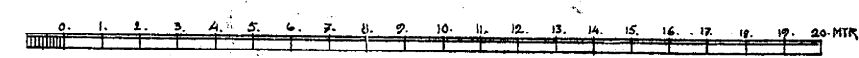

Robert Höglund
feb. 1911.