


RITNING TILL NYBYGGNAD Å TOMTEN N^o 30
i staden 9 R. Rote 109
I GÖTEBORGS STADS 13^{DE} ROTE

N^o 1440 $\frac{3}{6}$
fr. 3/10. 1874.
N.G.
K.S.

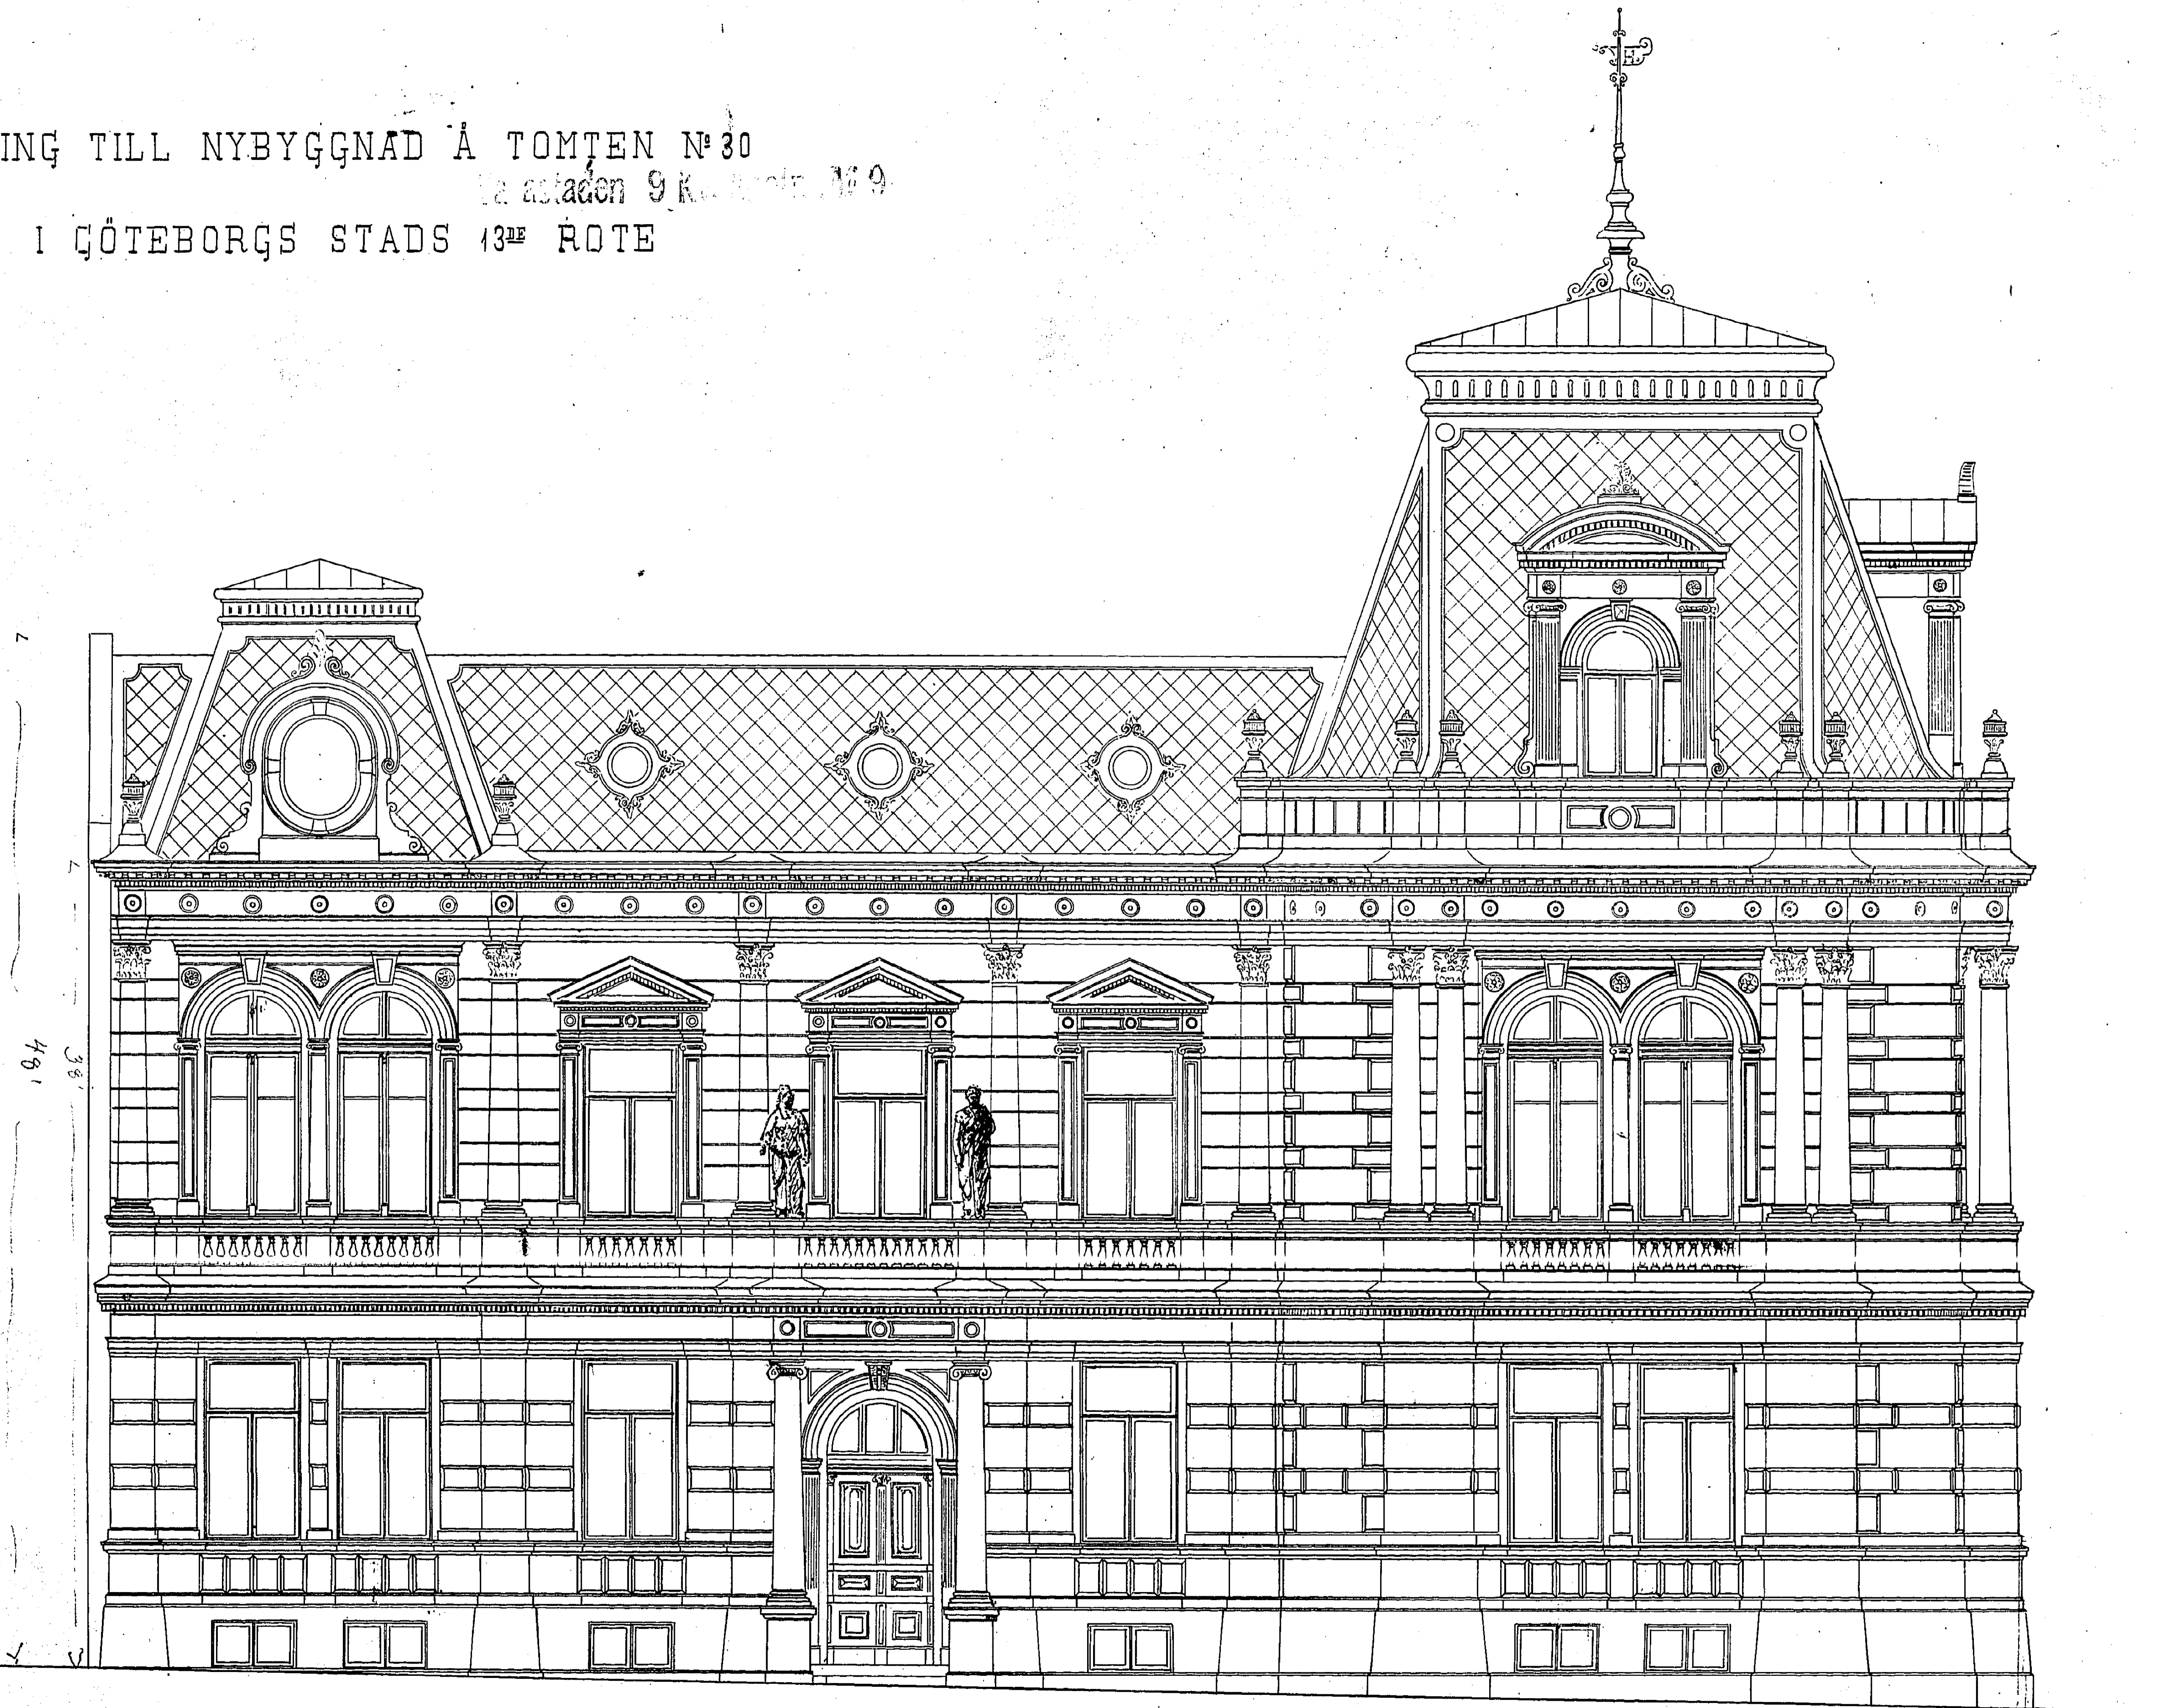

Facade åt Stora Allée-gatan.