

Handwritten mark

N^o 1440 $\frac{4}{6}$

d. 3/10. 1874.


Handwritten initials

Pl. 4.

RITNING TILL NYBYGGNAD Å TOMTEN N^o 30

I GÖTEBORGS STADS 13^{DE} ROTE.

Vasastaden 2 Kv. Apelln 76-9

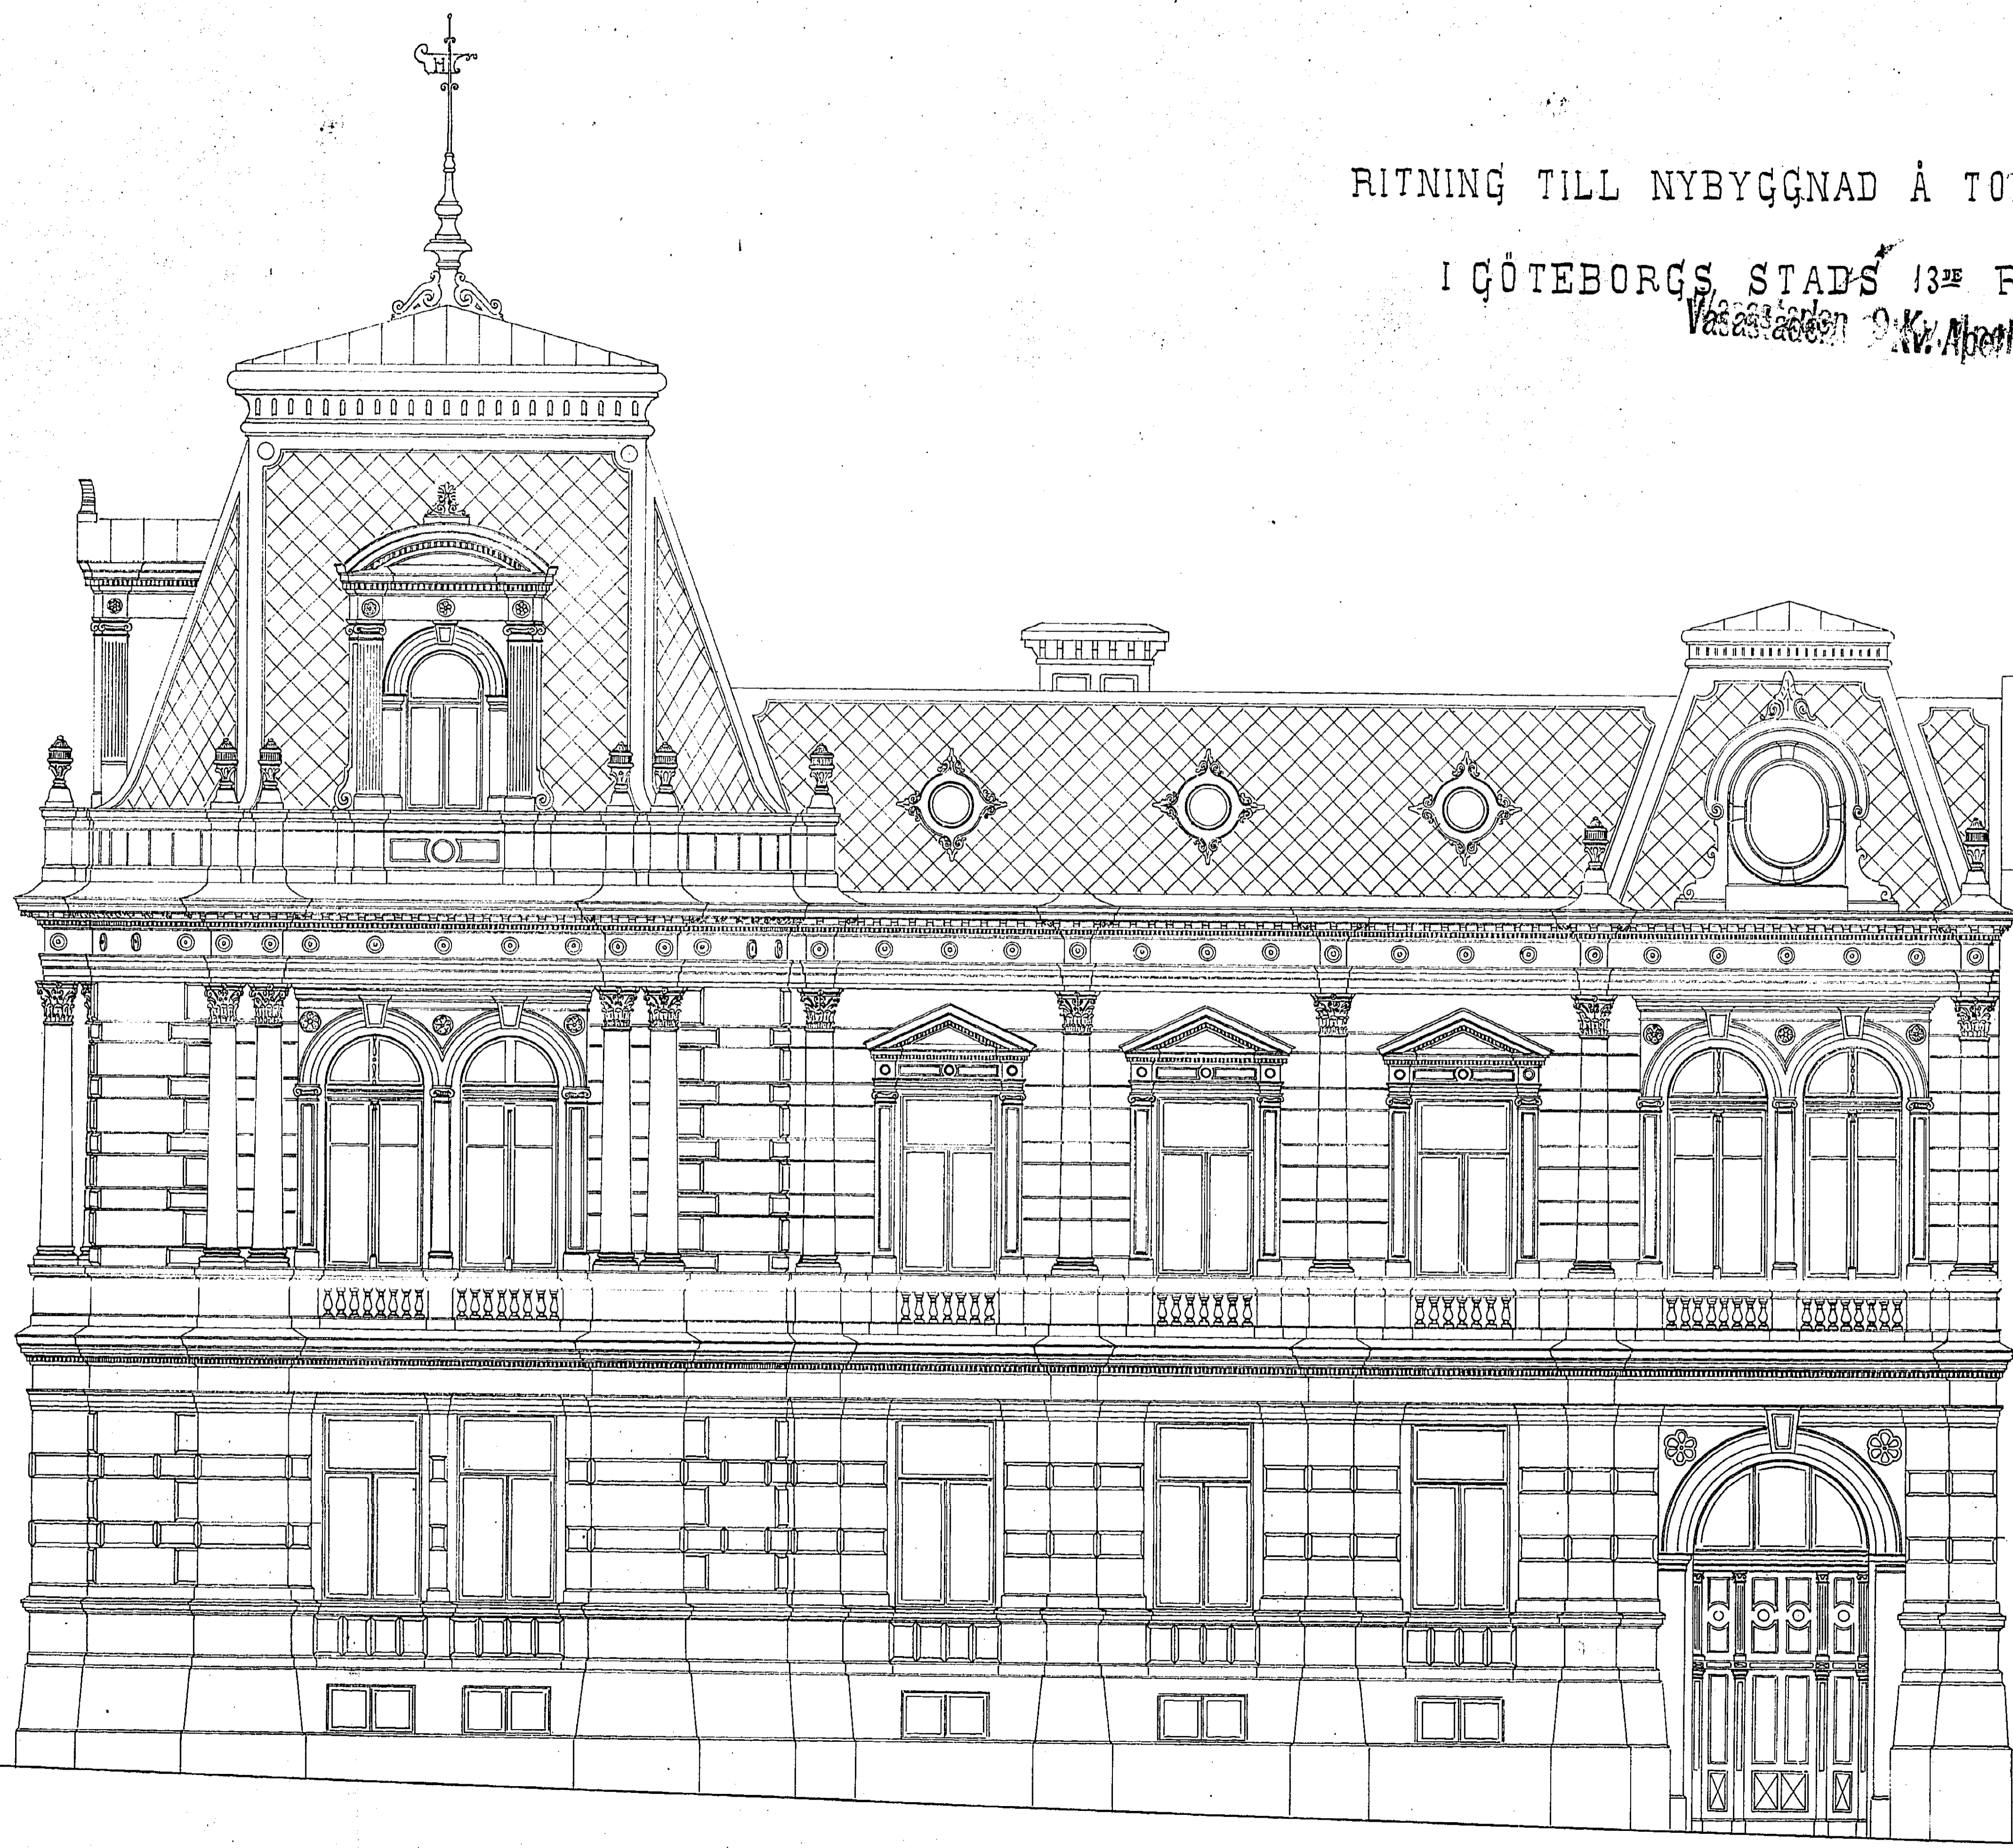

Façade åt Öfre Magasins-gatan.