

N^o 1440 $\frac{6}{6}$

Apr. 3/10. 1874.


N.G.
A.K.

RITNING TILL NYBYGGNAD Å TOMTEN N^o 30 I GÖTEBORGS STADS 13^{DE} ROTE
Varastaden 9 Kv. Apeln N^o 9


Pl. 6.



Genomskärning i C-D

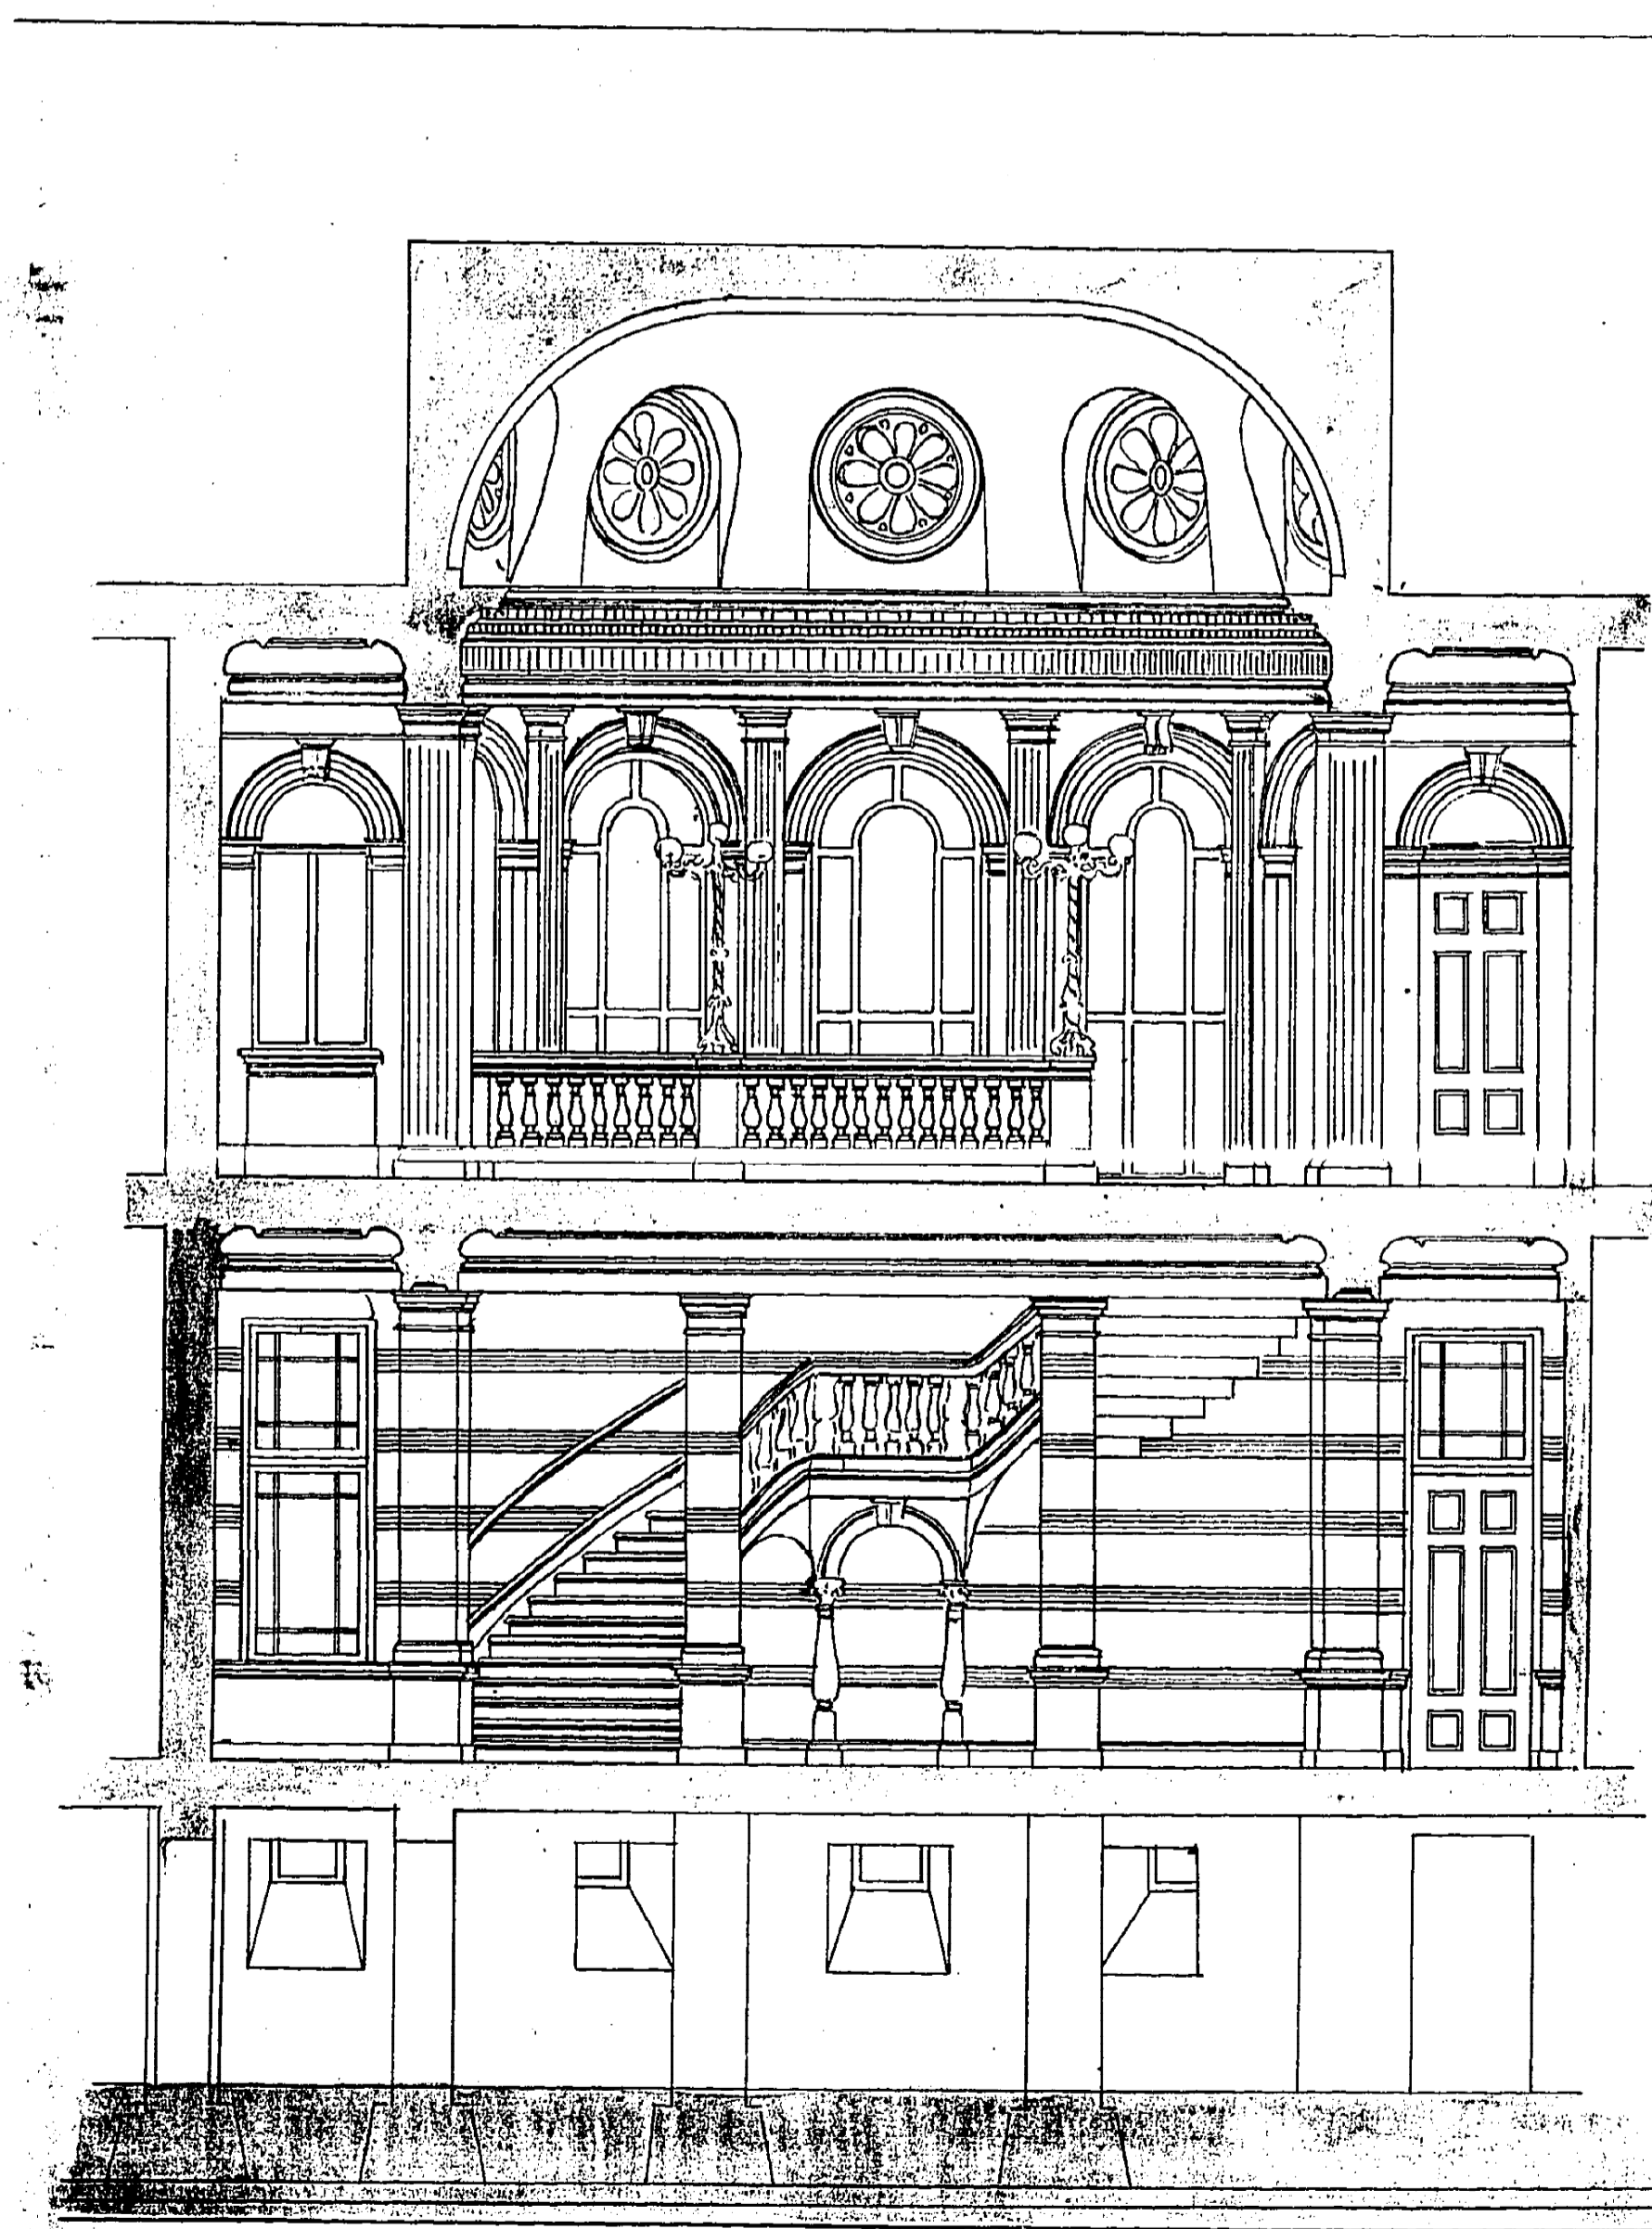

Genomskärning i E-F.

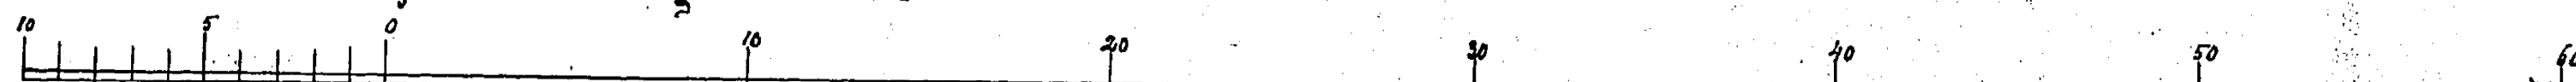

Redigerad i April 1874.
C. E. Petersson