


Kopia

Pl. 5.

N^o 1440 $\frac{5}{6}$
Gr. 2/10. 1874.
N. G.
A. B.

RITNING TILL NYBYGGNAD Å TOMTEN N^o 30
Varastaden 9 Kv. Apeln N^o 9
I GÖTEBORGS STADS 13^{DE} ROTE

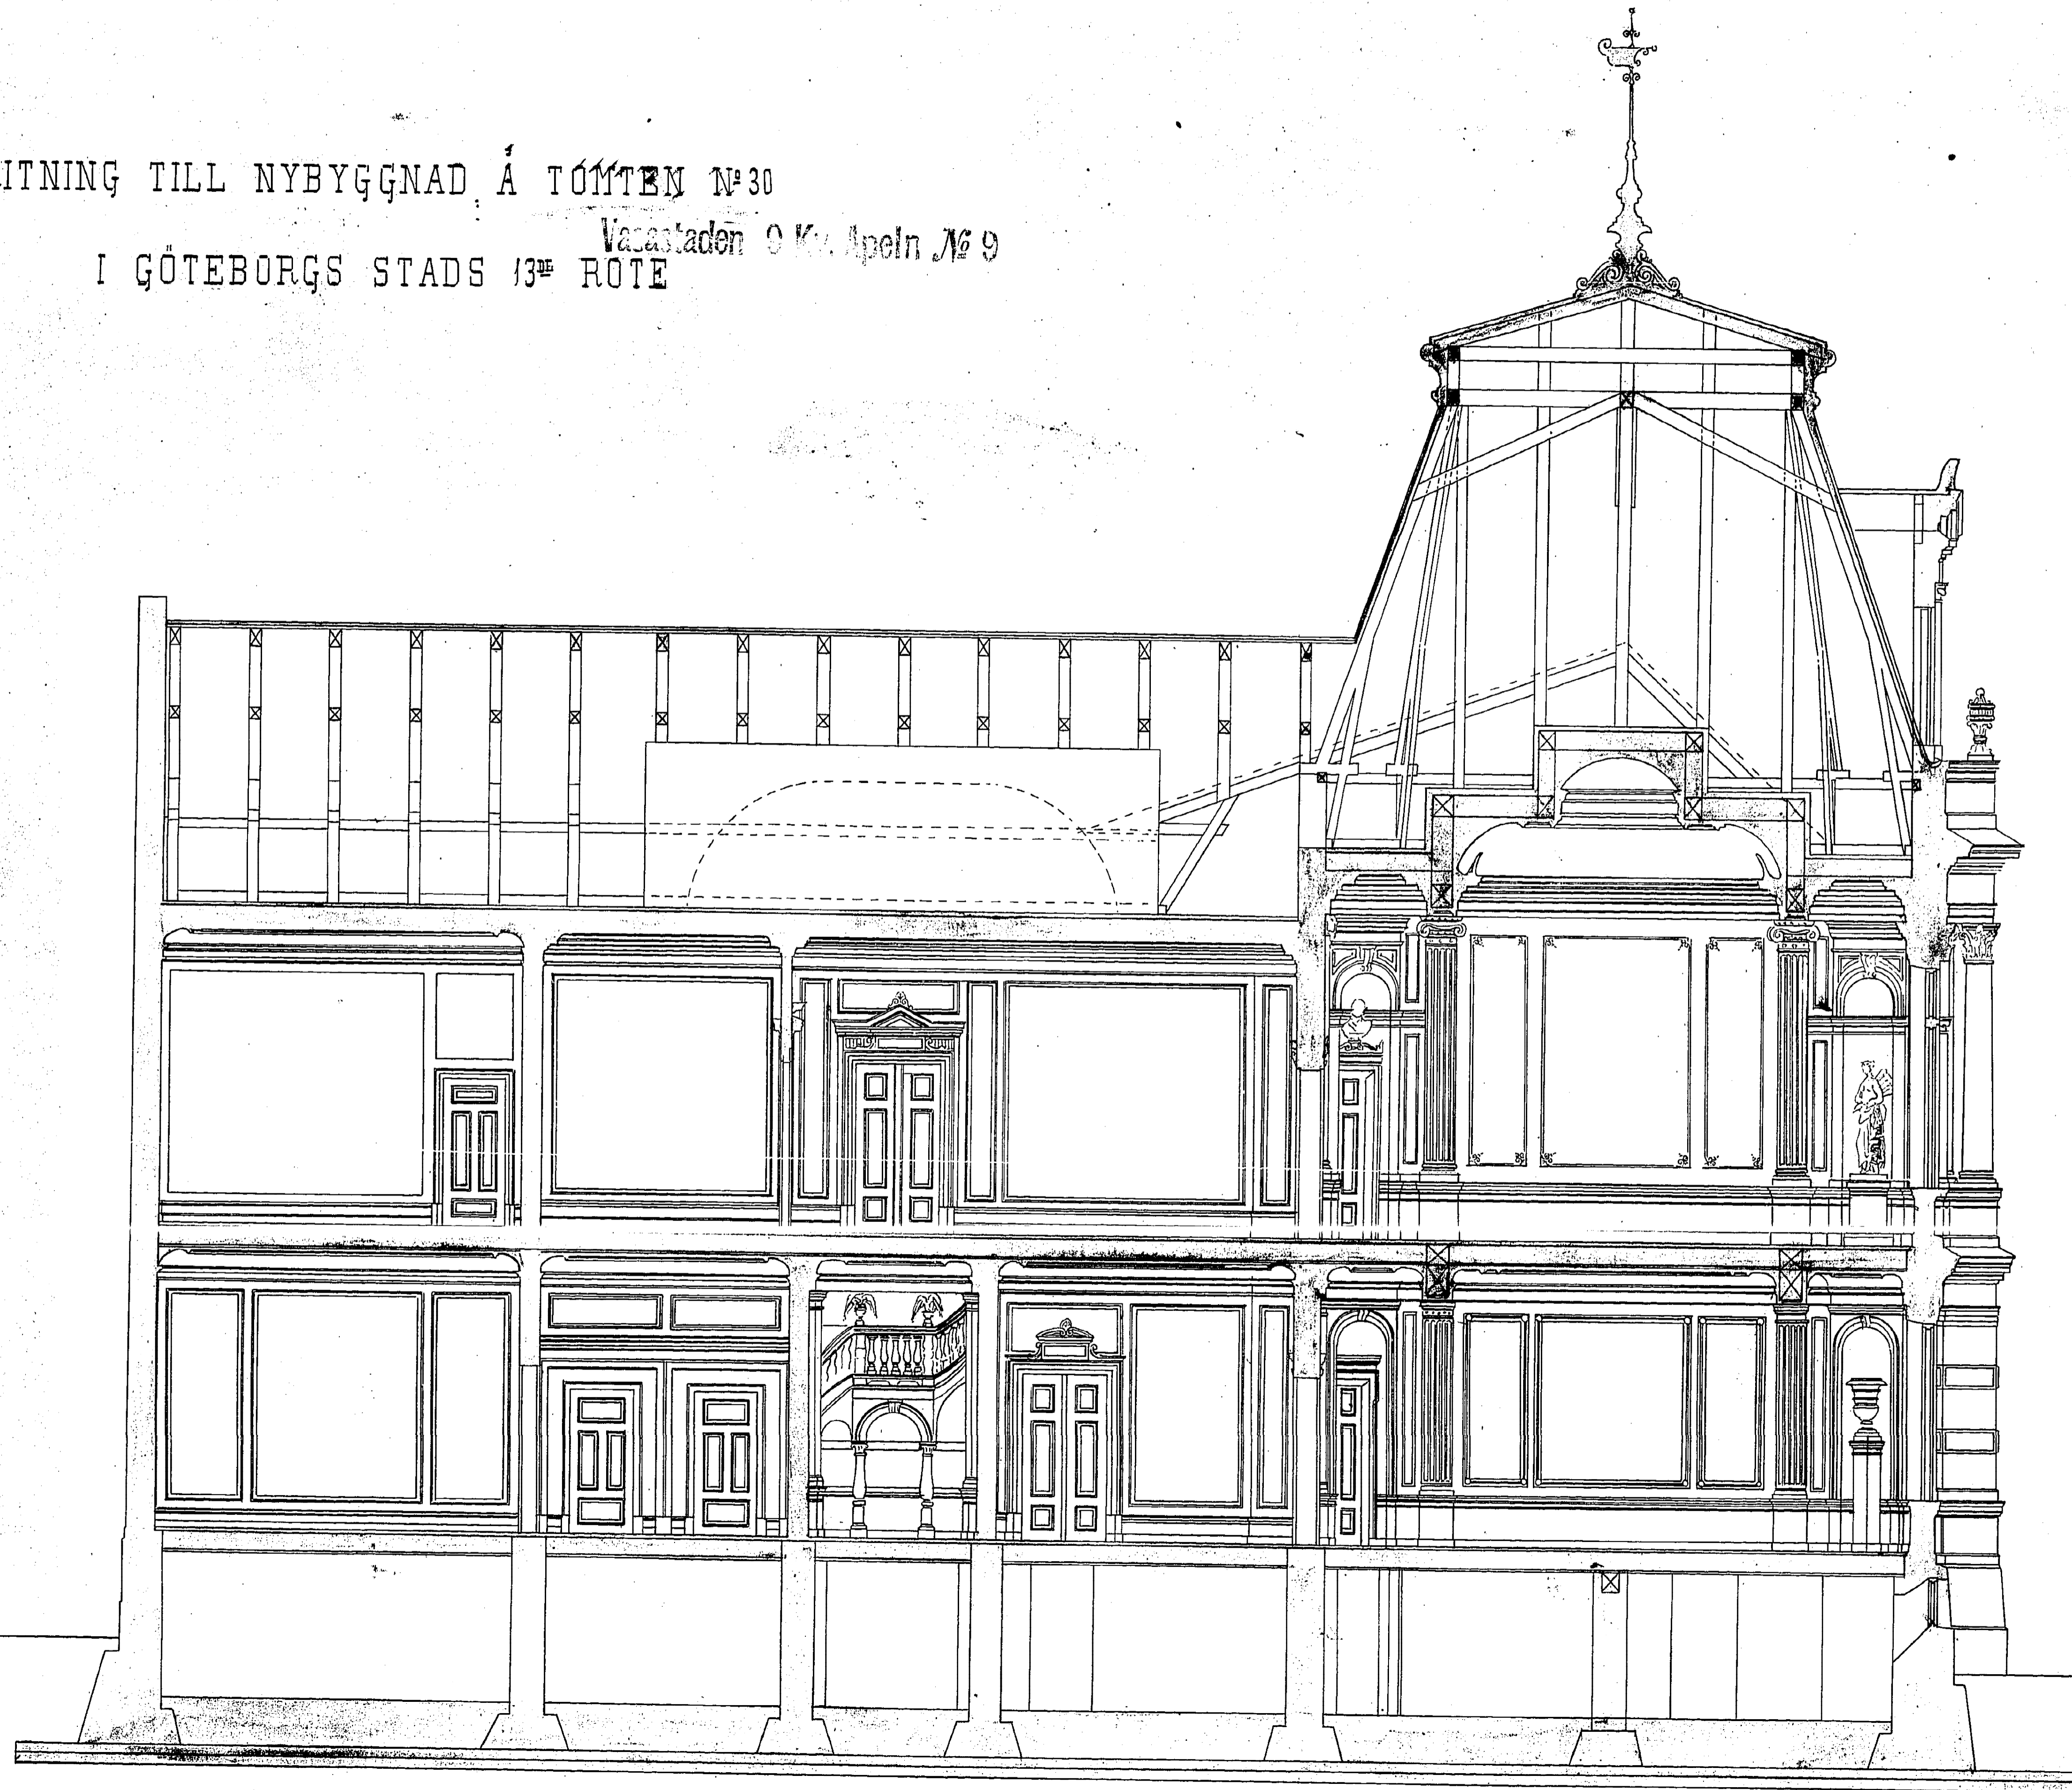

Genomskärning i A-B.